ՀԱՏՈՒՅԹ
1-1

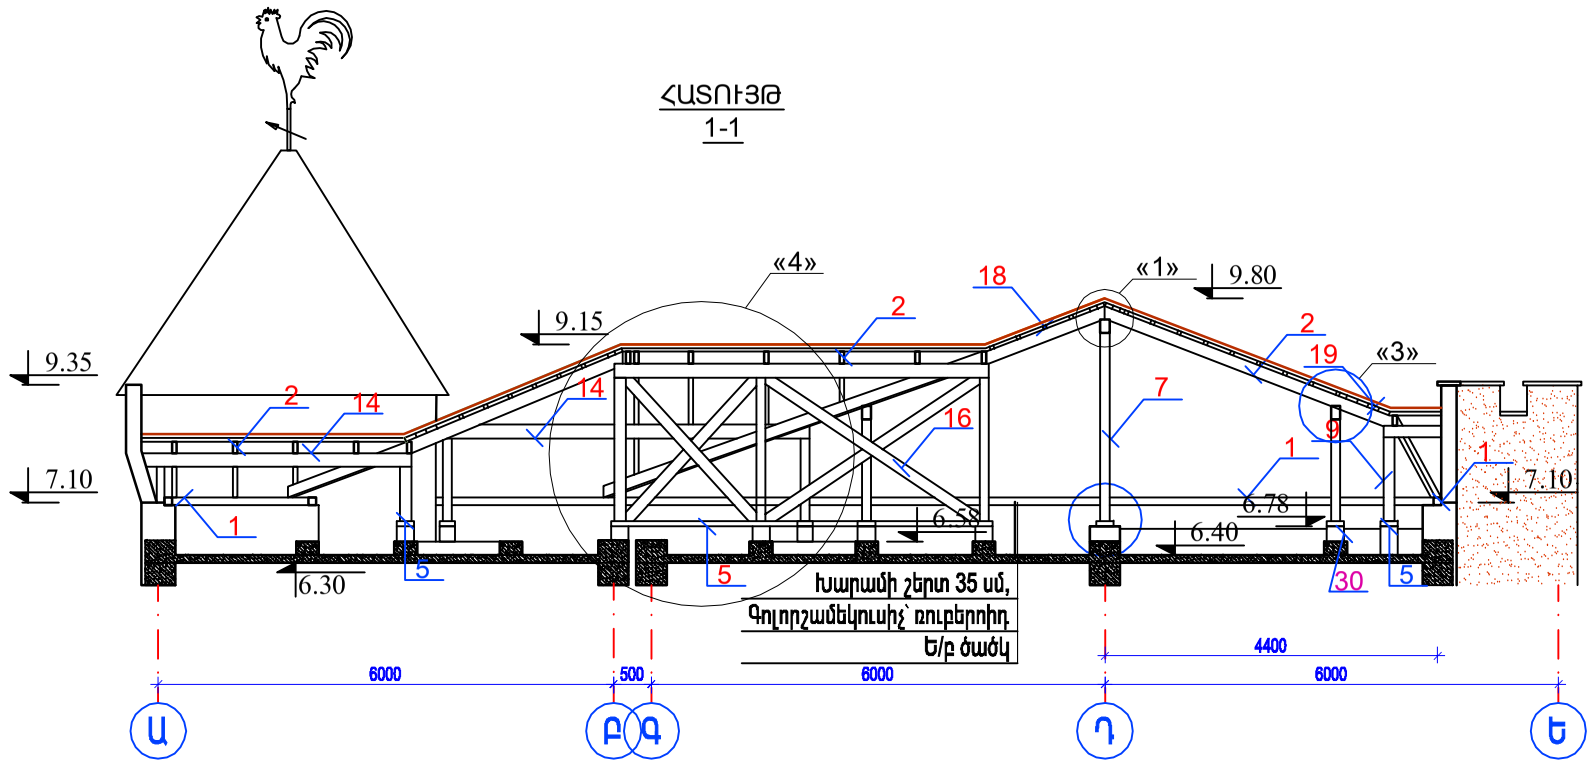

ՀԱՏՈՒՅԹ
5-5

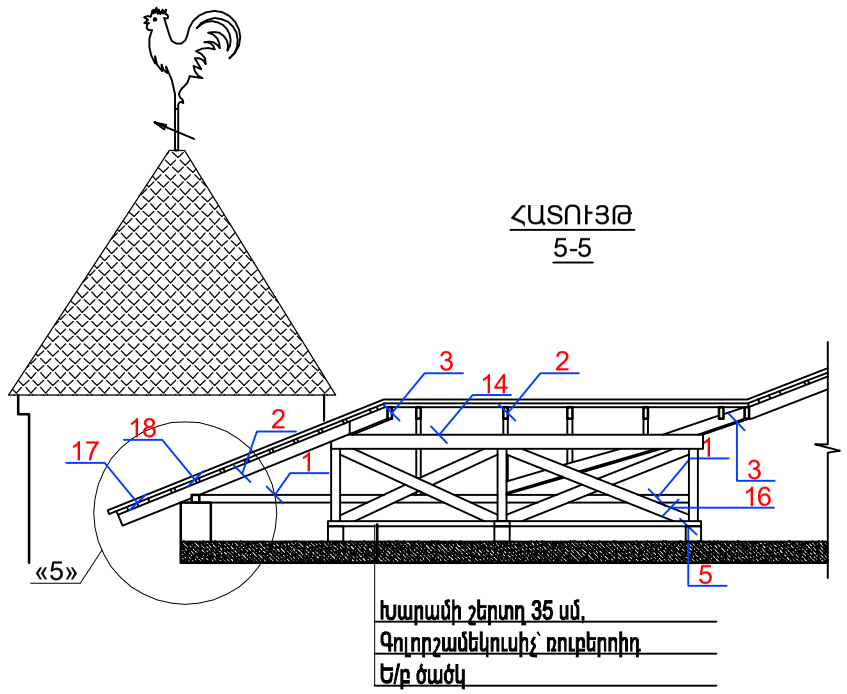

ՀԱՏՈՒՅԹ
3-3

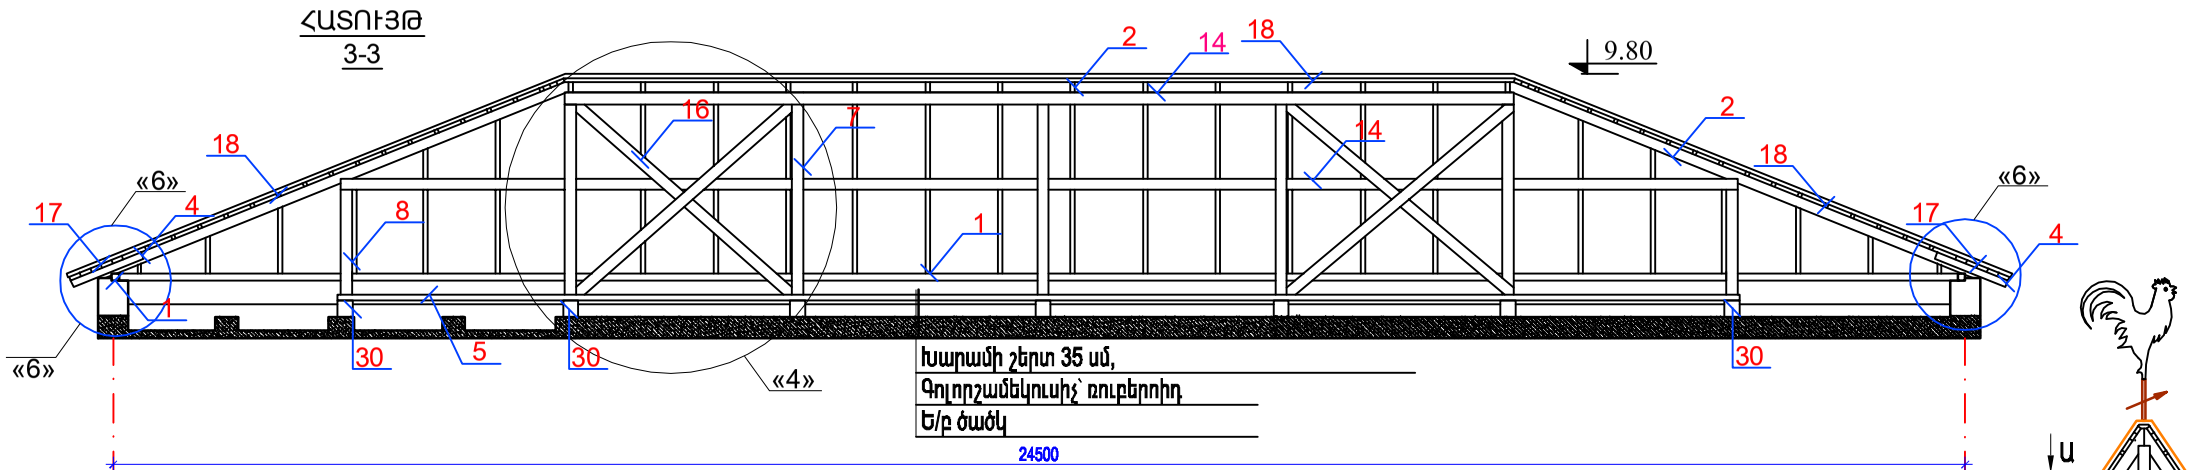

ՀԱՏՈՒՅԹ
1-1

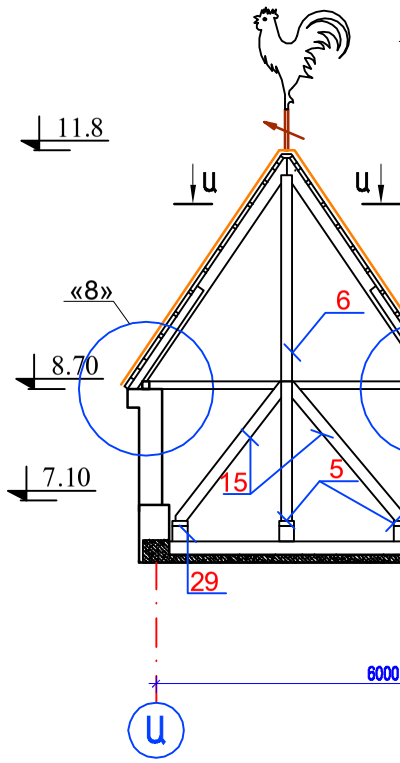

ՀԱՏՈՒՅԹ
2-2

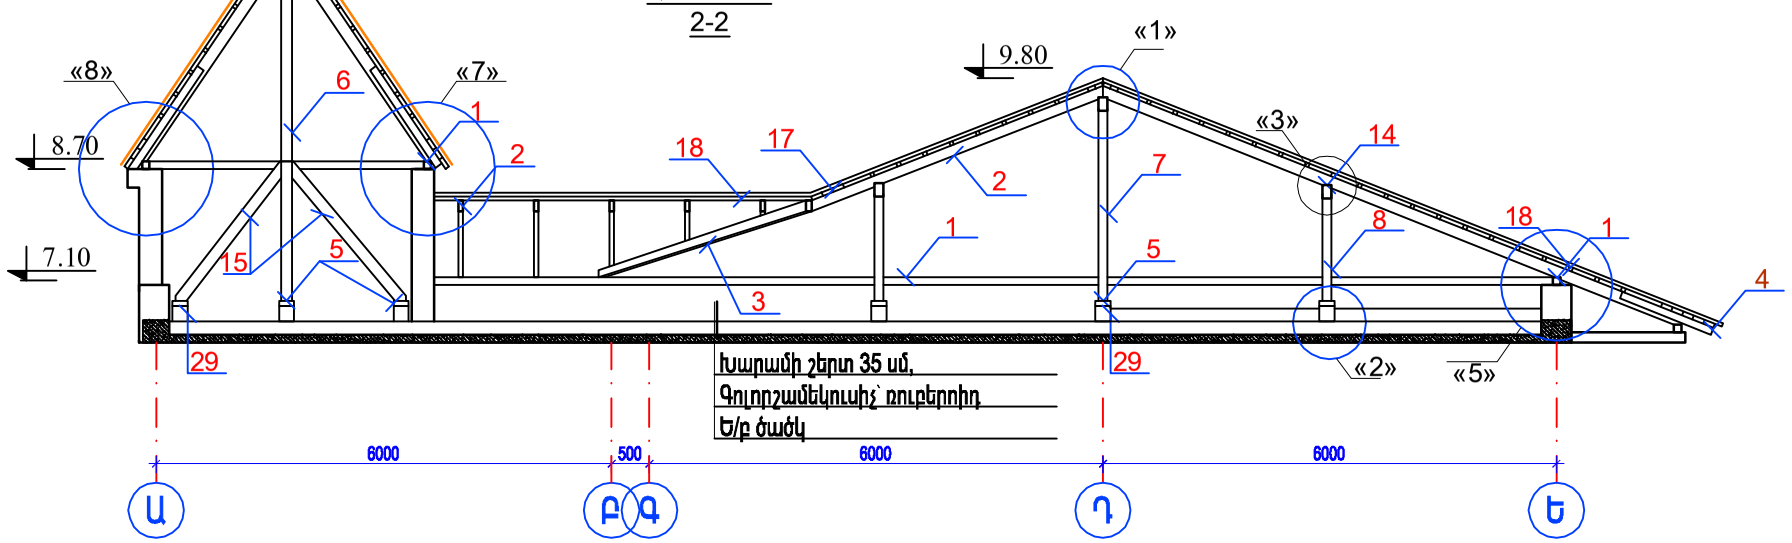

ՀԱՏՈՒՅԹ
6-6

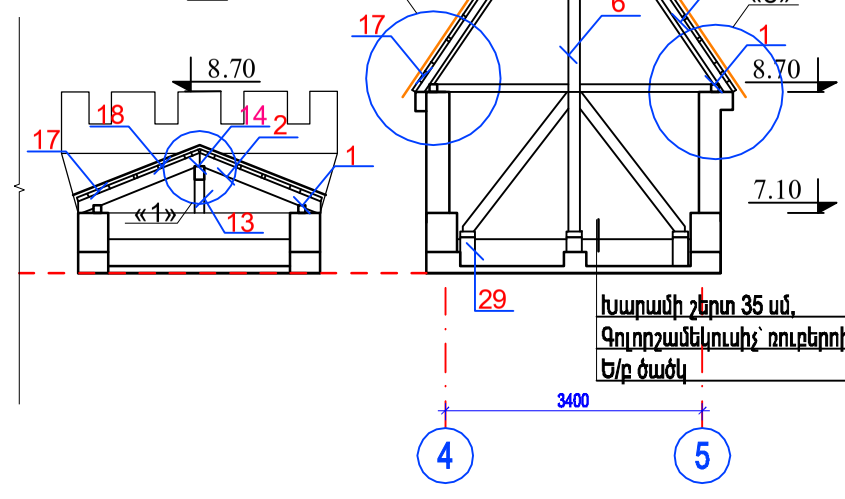

ԾԱՆՈԹՈՒԹՅՈՒՆ

1. ՓԱՅՏՅԱ ՏԱՐՐԵՐԸ՝ ՓՇՏԵՐԵՎ II ԿԱՐԳԻ ԾԱՌԱՏԵՍԱԿԻՑ (ՍՈՃԻ):
2. ԲՈԼՈՐ ՓԱՅՏՅԱ ԷԼԵՄԵՆՏՆԵՐԸ ՄՇԱԿԵԼ ՀԱԿԱՀՐՈՂԵՀԱՅԻՆ ԼՈՒԾՈՒՅԹՈՎ:

Տեղակապված

Տեղակապեց	Ա.ՄԵԼԻՔՅԱՆ		07.06

ԾՐԱԳՐԻ ԱՌԱՋԱԴՐԱՆՔ՝ ՏՄԱԳՄ-01

ՏԱՎՈՒՇԻ ՄԱՐԶԻ ԱՐԾՎԱԲԵՐԴ ԳՅՈՒՂԻ ՄԱՆԿԱՊԱՐՏԵԶԻ ԿԱՌՈՒՑՄԱՆ ՆԱԽԱԳԾԻ ՏԵՂԱԿԱՊՈՒՄ

ՆԱԽԱԳԾ.	Տ. ԱՂԱՍԱՐՅԱՆ	
ՆԱԽԱԳԾ.	Թ. ՀՄԱՅԱԿՅԱՆ	
ՆԳԾ	Գ. ՀՈՎՀԱՆՆԻՍՅԱՆ	
ՊԱՇՏՈՆ	ԱԶԳԱՆՈՒՆ	ՍՏՈՐԱԳՐ.

ՃԱՐՏԱՐԱՊԵՏԱԿԱՆ ԼՈՒԾՈՒՄՆԵՐ

ՓՈՒԼ	ԹԵՐԹ	ԹԵՐԹԵՐ
ԱՆ	ՃԼ-24	32

ՏԱՆԻՔԻ ՀԱՏՈՒՅԹՆԵՐ «1-1»; «2-2»; «3-3»; «5-5»; «6-6» Մ 1:100

ԻՆՏԵՐ ԷՆԵՐԳԻԱ ՍՊԸ