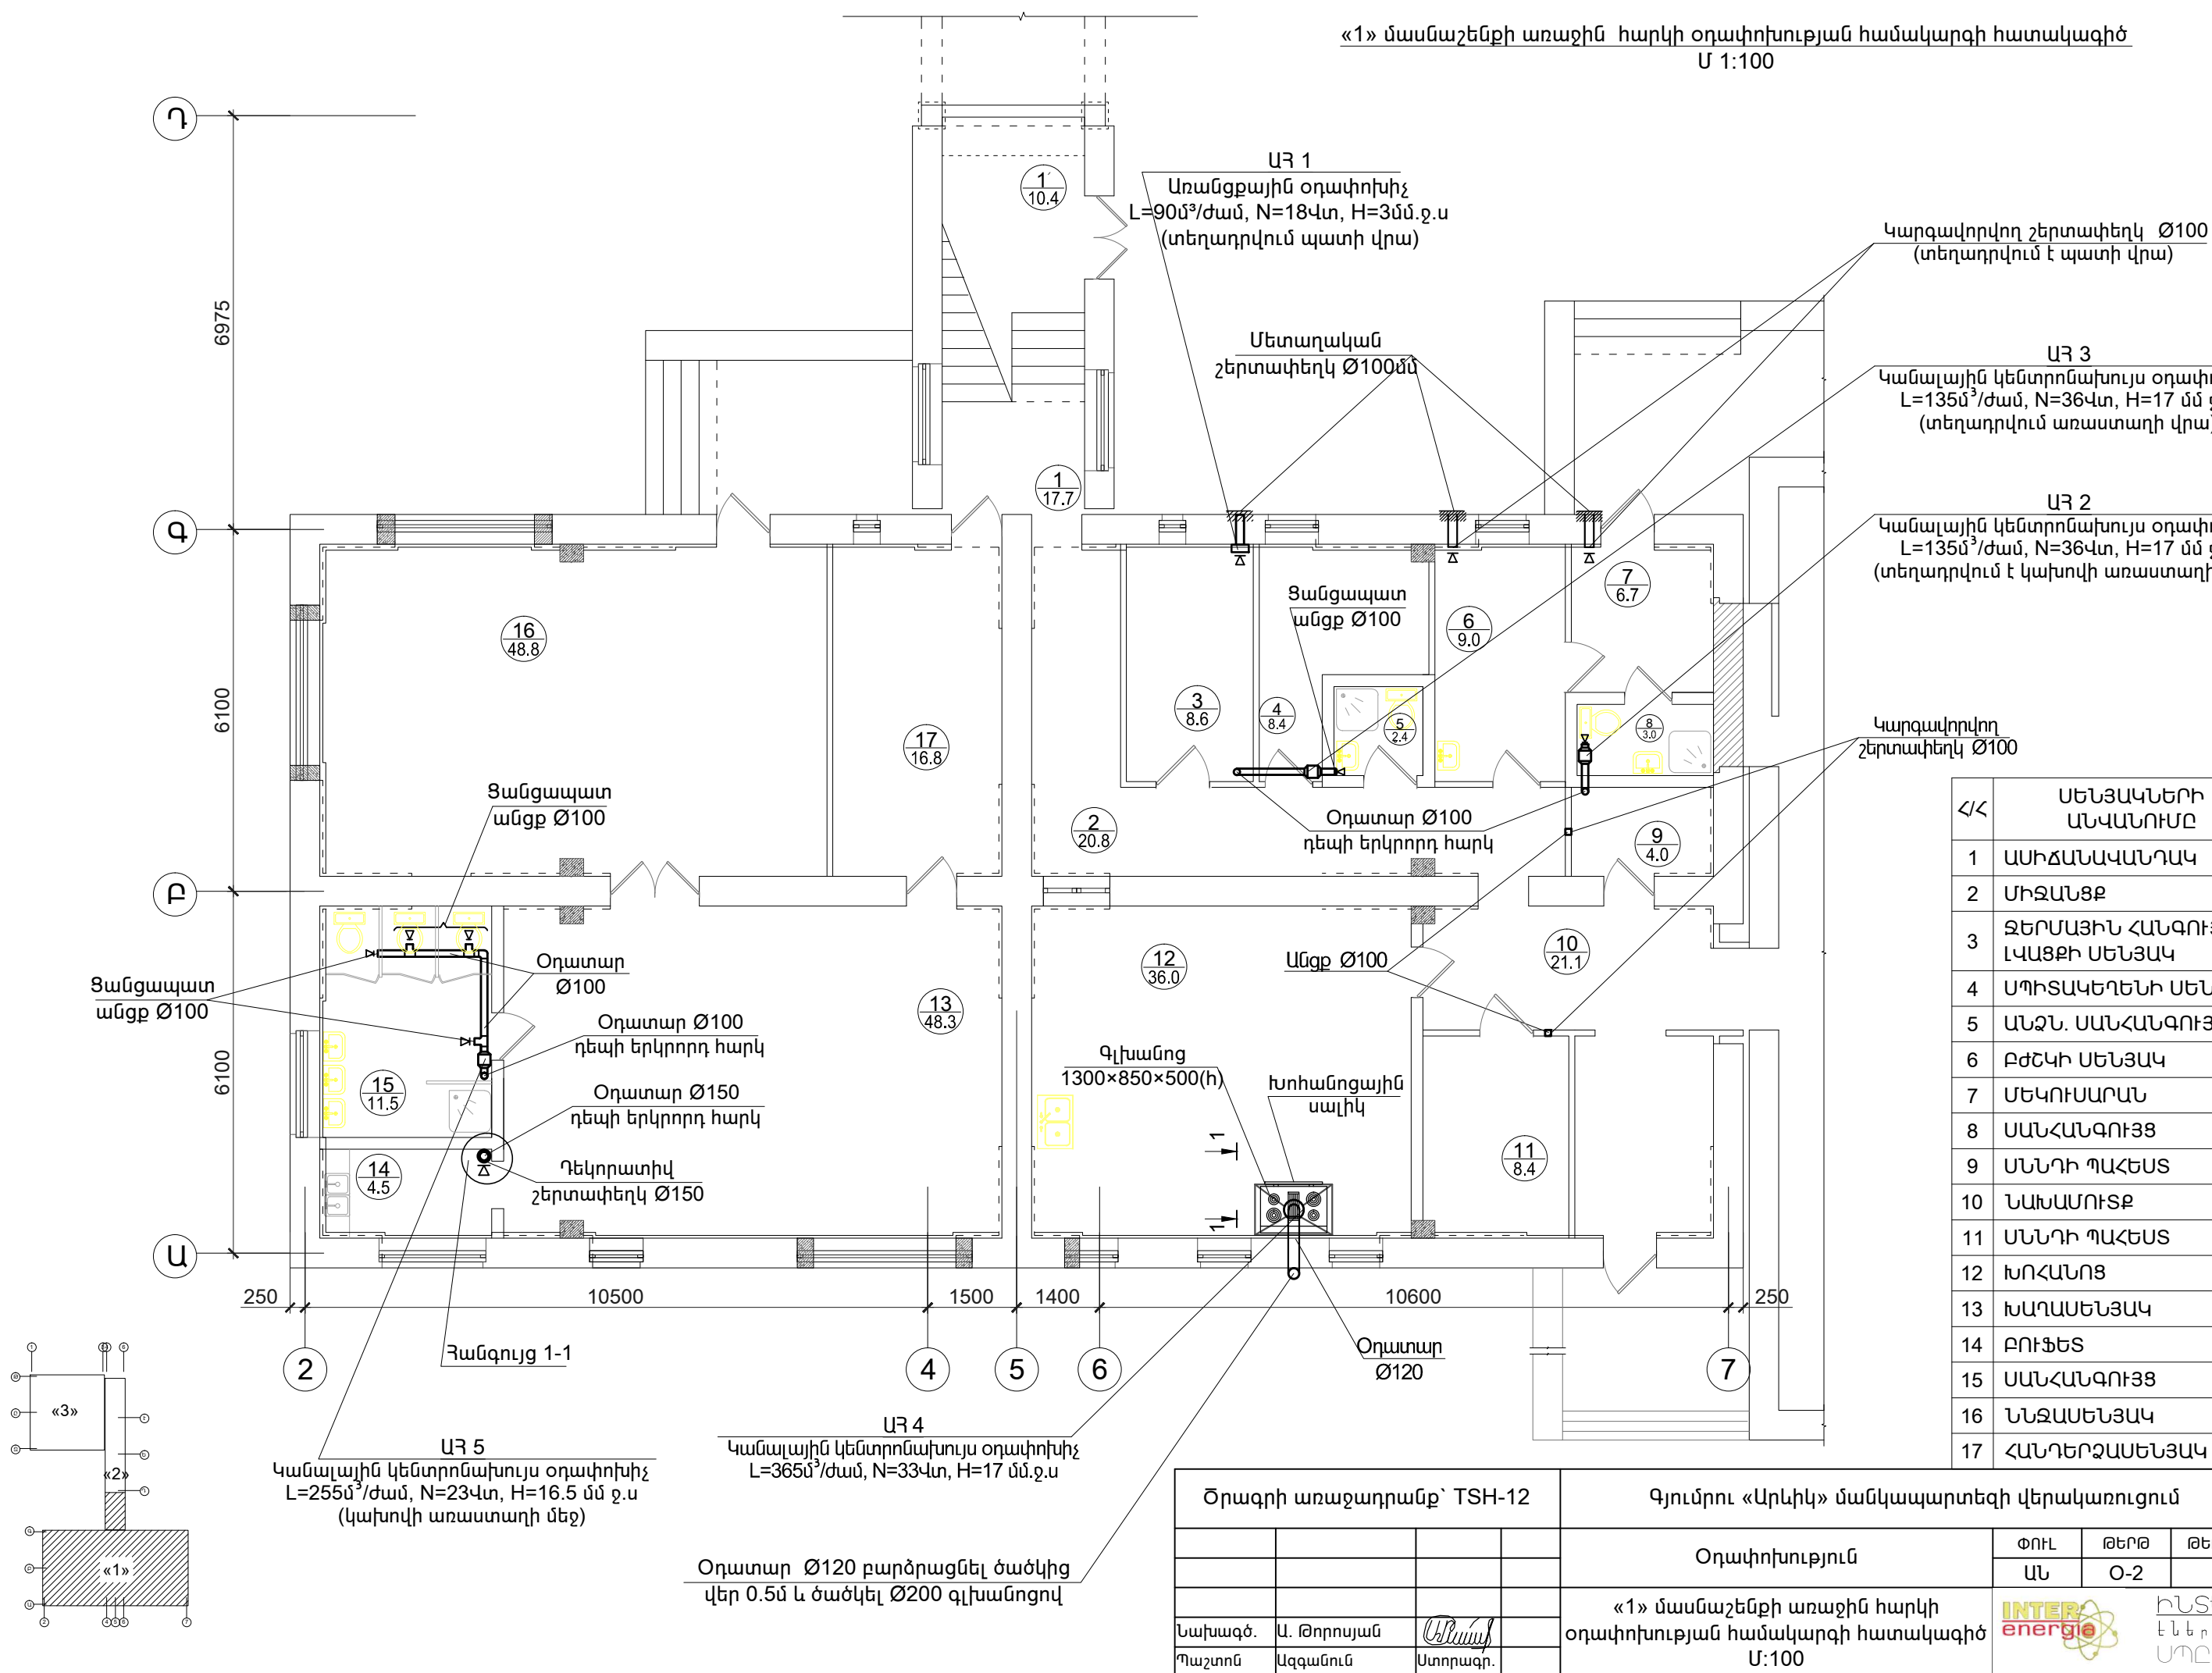


 


«1» մասնաշենքի առաջին հարկի օդափոխության համակարգի հատակագիծ  
Մ 1:100



Հ/Հ	ՍԵՆՅԱԿՆԵՐԻ ԱՆՎԱՆՈՒՄԸ
1	ԱՍԻՃԱՆԱՎԱՆՂԱԿ
2	ՄԻՋԱՆՑՔ
3	ՋԵՐՄԱՅԻՆ ՀԱՆԳՈՒՅՑ , ԼՎԱՑՔԻ ՍԵՆՅԱԿ
4	ՍՊԻՏԱԿԵՂԵՆԻ ՍԵՆՅԱԿ
5	ԱՆՁՆ. ՍԱՆՀԱՆԳՈՒՅՑ
6	ԲԺՇԿԻ ՍԵՆՅԱԿ
7	ՄԵԿՈՒՍԱՐԱՆ
8	ՍԱՆՀԱՆԳՈՒՅՑ
9	ՄՆՆԴԻ ՊԱՀԵՍ
10	ՆԱԽԱՄՈՒՏՔ
11	ՄՆՆԴԻ ՊԱՀԵՍ
12	ԽՈՀԱՆՈՑ
13	ԽԱՂԱՍԵՆՅԱԿ
14	ԲՈՒՖԵՏ
15	ՍԱՆՀԱՆԳՈՒՅՑ
16	ՆՋԱՍԵՆՅԱԿ
17	ՀԱՆԴԵՐՁԱՍԵՆՅԱԿ

Ծրագրի առաջադրանք՝ TSH-12			Գյուլնրու «Արևիկ» մանկապարտեզի վերակառուցում			
			Օդափոխություն	ՓՈՒԼ	ԹԵՐԹ	ԹԵՐԹԵՐ
				ԱՆ	Օ-2	6
			«1» մասնաշենքի առաջին հարկի օդափոխության համակարգի հատակագիծ Մ:100			
Նախագծ.	Ա. Թորոսյան					
Պաշտոն	Ազգանուն	Ստորագր.				