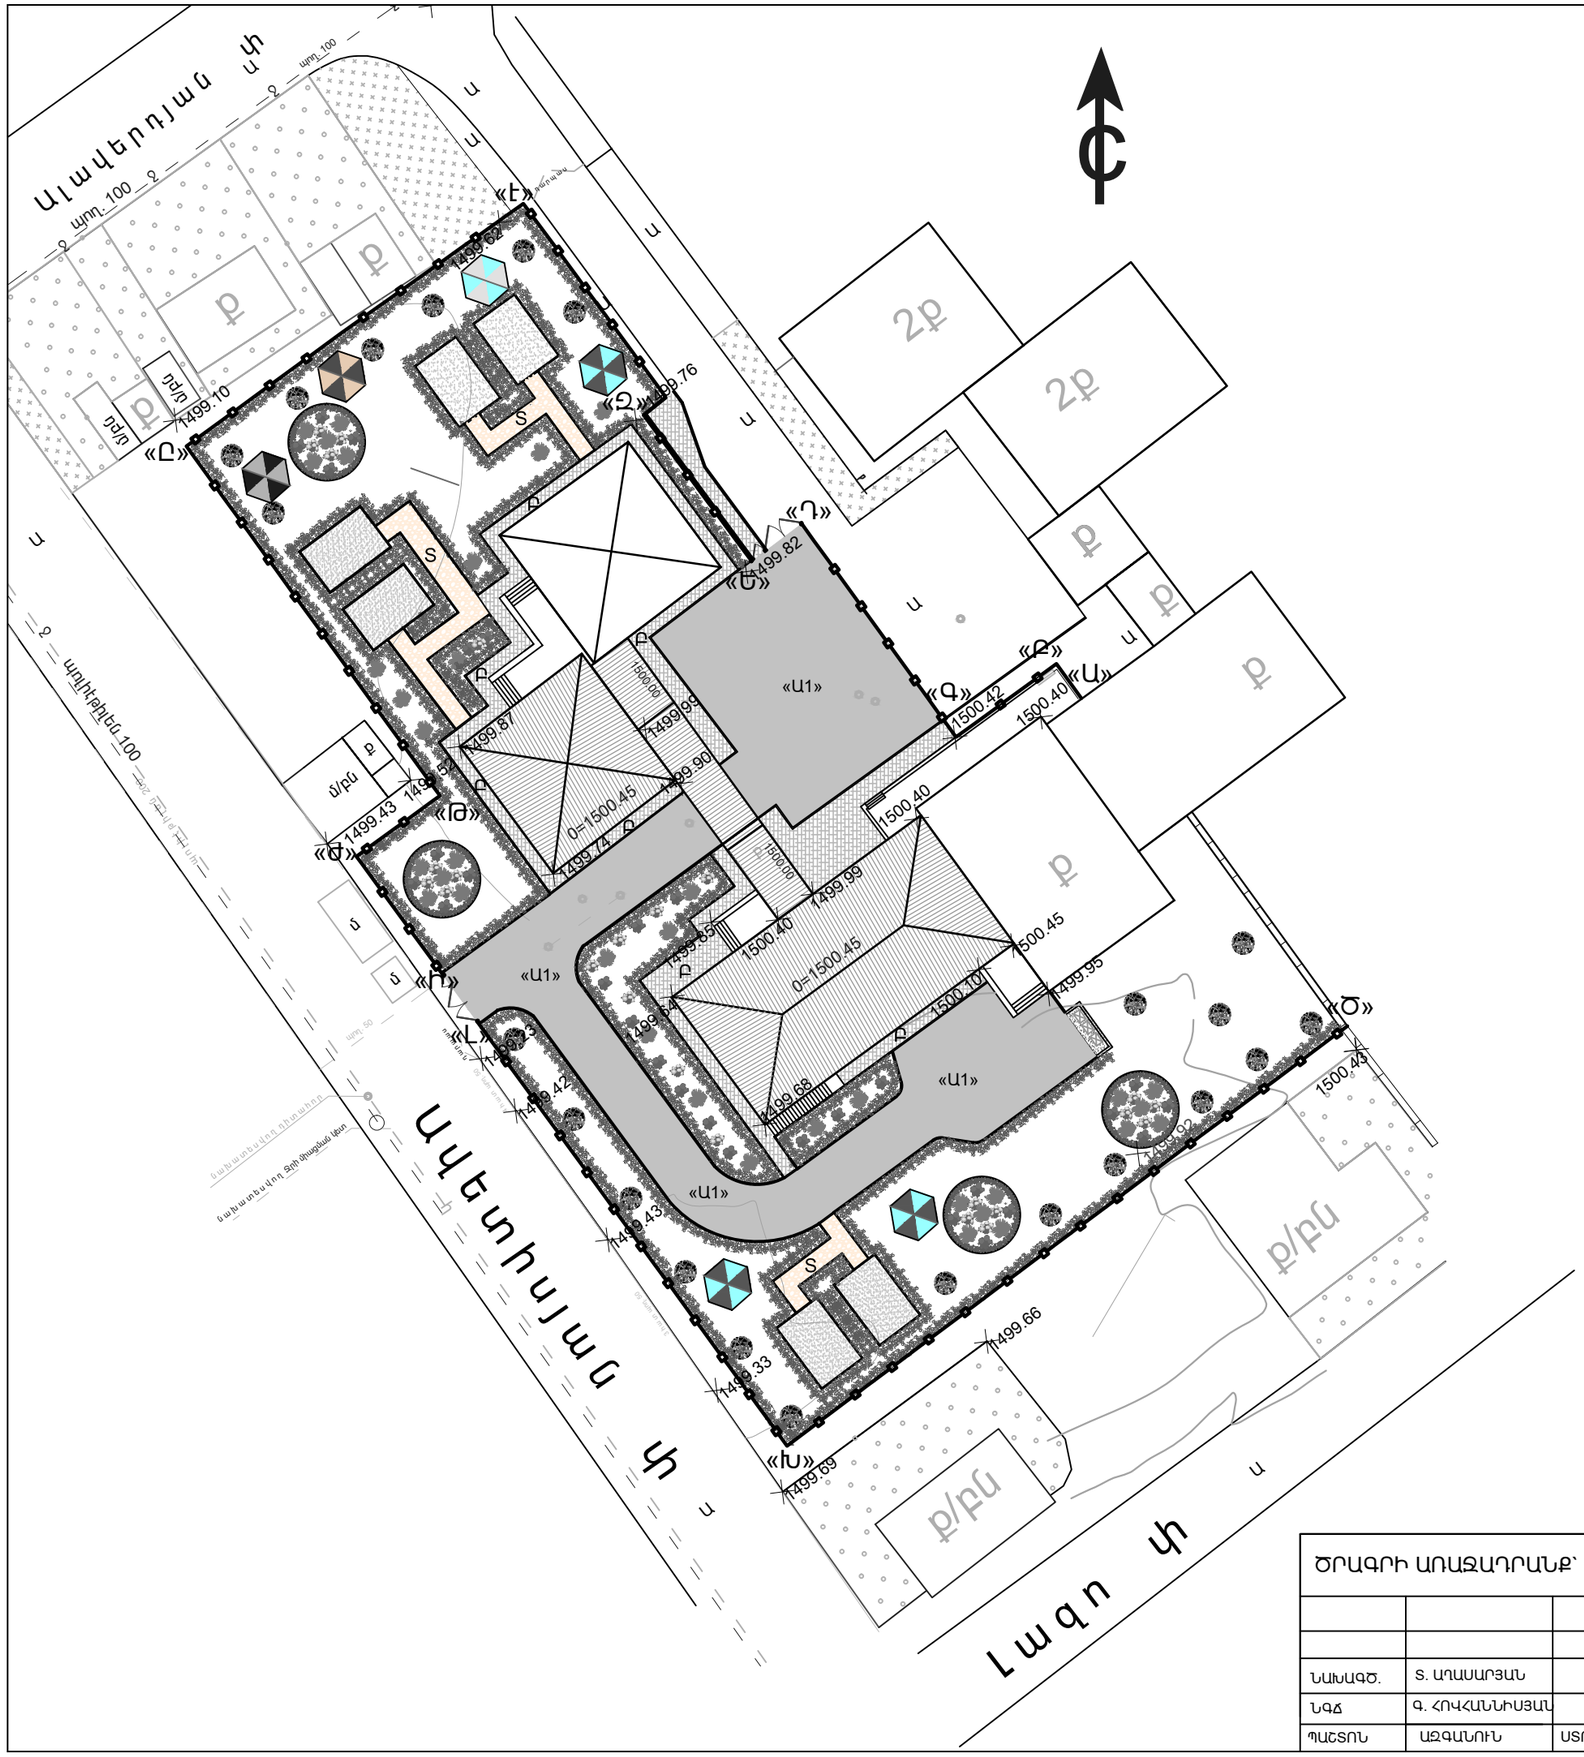

ՊԱՅՄԱՆԱԿԱՆ ՆՇԱՆՆԵՐ

- Բ — ԲՐԵԿՉԱ ԾԱԾԿՈՒՅԹ՝ ՇԵՆՔԻ ՇՈՒՐՋ ՍԱԼԿԱԾՔԸ, ԴԵՊԻ ԽԱՂԱՀՐԱՊԱՐԱԿ ՏԱՆՈՂ ՃԱՆԱՊԱՐՀԸ
- S — ՏՈՒՖԻ ՏՋԵՎ ՔԱՐԻԿՆԵՐ՝ ԴԵՊԻ ԽԱՂԱՀՐԱՊԱՐԱԿ ՏԱՆՈՂ ՃԱՆԱՊԱՐՀԸ
- Ա — ԱՍՖԱԼՏԻ ՇԵՐՏ
- ԱՎԱԶԻ ԼԻՑՔ՝ ԽԱՂԱՀՐԱՊԱՐԱԿՆԵՐՈՒՄ
- ՍԻԶԱՄԱՐԳ
- ԲԱԶԱԼՏԵ ԵԶՐԱՔԱՐ
- ԲԵՏՈՆԵ ԵԶՐԱՔԵՐ
- ՑԱՆԿԱՊԱՏ
- ԴԱՐՊԱՍ-ԴՌՆԱԿ
- ԹՓԵՐ
- ԾԱՌԵՐ
- ԱՂԲԱՐԿՂ
- ԱՐՏԱՔԻՆ ԼՈՒՍԱՎՈՐՈՒԹՅԱՆ ՀԵՆԱՍՅՈՒՆ
- ՄԱՆԿԱԿԱՆ ՏԱՂԱՎԱՐ

ԾՐԱԳՐԻ ԱՌԱՋԱԴՐԱՆՔ՝ TSH-12				ԳՅՈՒՄՐՈՒ «ԱՐԵՎԻԿ» ՄԱՆԿԱՊԱՐՏԵԶԻ ՄԱՆԿԱՊԱՐՏԵԶԻ ՎԵՐԱԿԱՌՈՒՑՈՒՄ		
				ՃԱՐՏԱՐԱՊԵՏԱԿԱՆ ԼՈՒԾՈՒՄՆԵՐ	ՓՈՒԼ	ԹԵՐԹ	ԹԵՐԹԵՐ
					ԱՆ	ԳՀ-3	4
ՆԱԽԱԳԾ.	Տ. ԱՂԱՍՍԱՐՅԱՆ			ԳԼԽԱՎՈՐ ՀԱՏԱԿԱԳԻԾ	INTER energia	ԻՆՏԵՐ էներգիա ՍՊԸ
ՆԳՃ	Գ. ՀՈՎՀԱՆՆԻՍՅԱՆ					
ՊԱՇՏՈՆ	ԱԶԳԱՆՈՒՆ	ՍՏՈՐԱԳՐ.				