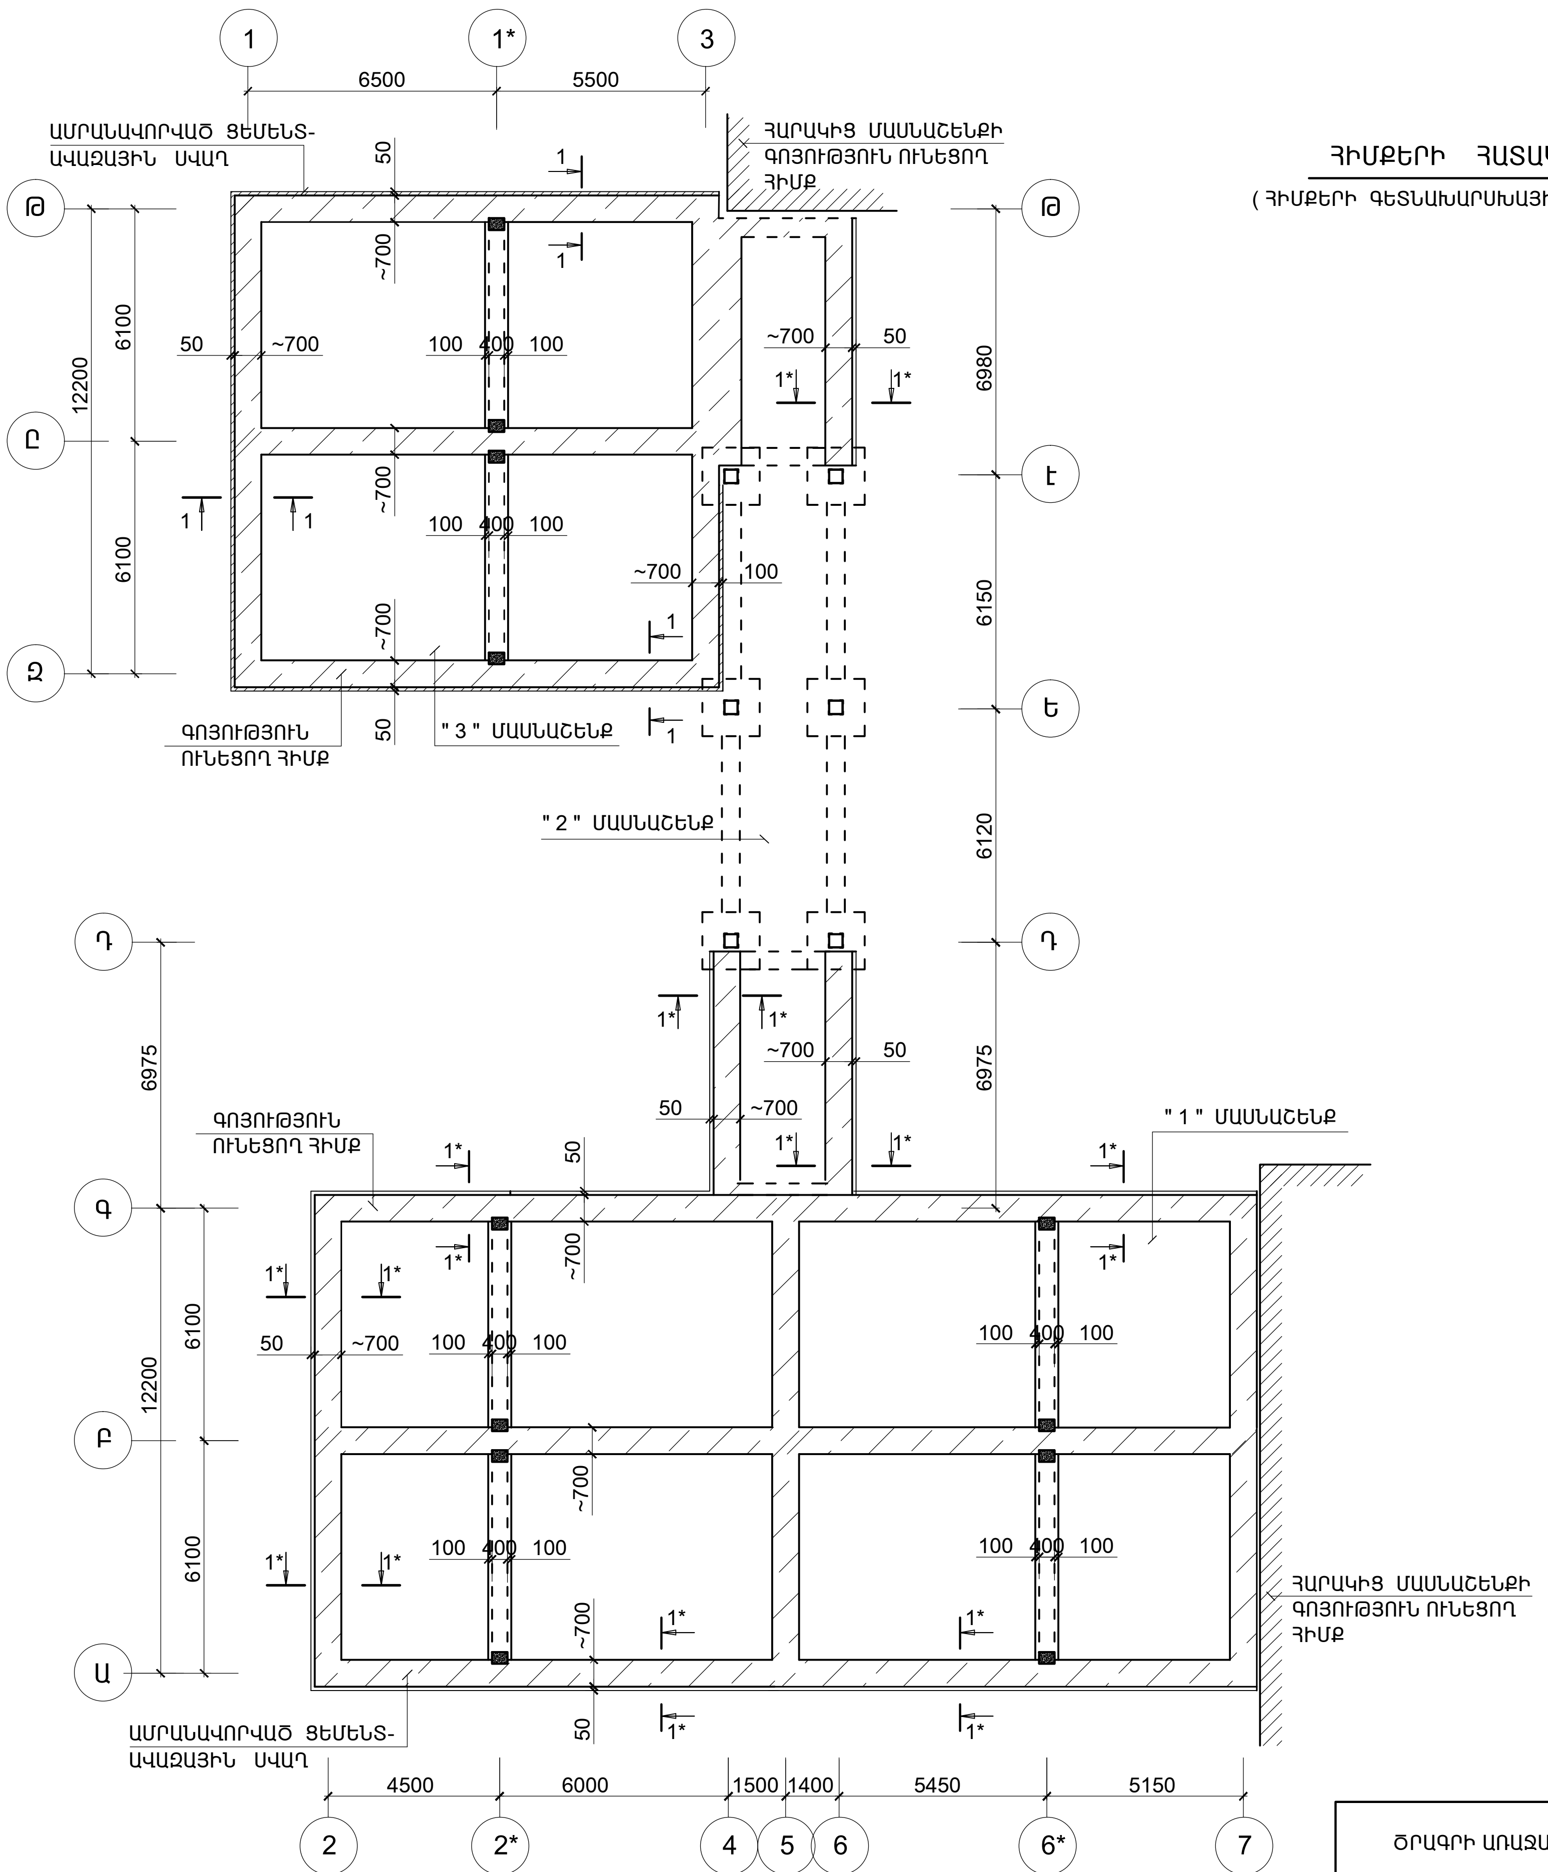

ՀԻՄՔԵՐԻ ՀԱՏԱԿԱԳԻԾ

(ՀԻՄՔԵՐԻ ԳԵՏՆԱԽԱՐՍԽԱՅԻՆ ՄԱՍԻ ՈՒԺԵՂԱՑՈՒՄ)

ԾԱՆՈԹԱԳՐՈՒԹՅՈՒՆ

1. 0.000 ՊԱՅՄԱՆԱԿԱՆ ՆԻՇԸ ՀԱՄԱՊԱՏԱՍԽԱՆՈՒՄ Է 1500.45 ԲԱՑԱՐՁԱԿ ՆԻՇԻՆ
2. ՀԱՄԱՁԱՅՆ ԻՆԺԵՆԵՐԱ-ԵՐԿՐԱԲԱՆԱԿԱՆ ԵԶՐԱԿԱՑՈՒԹՅԱՆ, ՈՐՊԵՍ ՀԻՄՆԱՏԱԿ Է ԾԱՌԱՅՈՒՄ 3-ՐԴ ՇԵՐՏԸ՝ ԱՎԱԶԱԿԱՎԵՐ ԲԱՑ ԴԱՐՉՆԱԳՈՒՅՆ, ԴԵՂՆԱՎՈՒՆ ԵՐԱՆԳՈՎ, ԿԻՍԱՊԻՆԴ ԵՎ ՋԻԳ ՊԼԱՍՏԻԿ ԹԱՆՁՐՈՒԹՅԱՆ, ՀԶՈՐՈՒԹՅՈՒՆԸ 2.4...2.6Մ, ՈՐԻ ՖԻԶԻԿՈ-ՄԵԽԱՆԻԿԱԿԱՆ ՉԱՓԱՆԻՇՆԵՐՆ ԵՆ - ԽՏՈՒԹՅՈՒՆԸ - 1.79 Գ/ՍՄ², ՊԱՅՄԱՆԱԿԱՆ ՀԱՇՎԱՐԿԱՅԻՆ ԴԻՄԱԴՐՈՒԹՅՈՒՆԸ - 0.20 Մ ՊԱ, ԸՍՏ ՍԵՅՍՄԻԿ ՀԱՏԿԱՆԻՇՆԵՐԻ ՊԱՏԿԱՆՈՒՄ Է 3-ՐԴ ԿԱՐԳԻՆ
3. ՀԻՄՔԵՐԸ ԲԱՑԵԼԻՍ ԻՆԺԵՆԵՐ _ ԵՐԿՐԱԲԱՆԻ ՆԵՐԿԱՅՈՒԹՅՈՒՆԸ ՊԱՐՏԱԴԻՐ Է՝ ՀԻՄՆԱՏԱԿԸ ՊԱՐԶԵԼՈՒ ՀԱՄԱՐ:
   ՎԵՐԸ ՆՇՎԱԾՆԵՐԻՑ ՇԵՂՎԵԼՈՒ ԴԵՊՔՈՒՄ ՆԱԽԱԳԾԻ ՀԻՄՆԱՅԻՆ ՄԱՍԸ ՎԵՐԱՆԱՅԵԼ:
4. ՀԻՄՔԵՐԻ ՈՒԺԵՂԱՑՄԱՆ ԱՇԽԱՏԱՆՔՆԵՐԸ ԿԱՏԱՐԵԼ ՀԵՏԵՎՅԱԼ ՀԱՋՈՐԴԱԿԱՆՈՒԹՅԱՄԲ՝

_ 2.0Մ-Ը ՉԳԵՐԱԶԱՆՑՈՂ ՀԵՐԹԱԿԱՆ ՀԱՏՎԱԾԱՄԱՍԵՐՈՎ ԳՈՅՈՒԹՅՈՒՆ ՈՒՆԵՑՈՂ ՀԻՄՔԻ ԱՐՏԱՔԻՆ ԿՈՂՄԻՑ ՄԻՆՉԵՎ ՀԻՄՔԻ ՆԵՐԲԱՆԻ ՆԻՇԸ ՄԵՐԿԱՑՆԵԼ ՊԱՏԵՐԻ ՍՏԵՐԳԵՏՆՅԱ ՄԱՍԵՐԸ:
ՍԿՍԱԾ ՀԻՄՔԻ ՆԵՐԲԱՆԻՑ ՄԱՔՐԵԼ ԽԱՐԽԼՎԱԾ ՄԱԿԵՐԵՎՈՒՅԹԱՅԻՆ ՇԵՐՏԵՐԻՑ ԵՎ ՀԻՄՔԵՐՆ ՈՒԺԵՂԱՑՆԵԼ ԱՄՐԱՆԱՎՈՐՎԱԾ ՑԵՄԵՆՏ-ԱՎԱԶԱՅԻՆ ՍՎԱՂ ՄԻՋՈՑՈՎ:

-- ՈՒԺԵՂԱՑՄԱՆ ՀԱՄԱՐ ԸՆԴՈՒՆՎԱԾ ԲԵՏՈՆԸ ԻՐԱԿԱՑՆԵԼ ՍՈՒԼՖԱՏԱԿԱՅՈՒՆ ՑԵՄԵՆՏՈՎ:
-- ԲՆԱՀՈՂԻ ՀԵՏԼԻՑՔԸ ԿԱՏԱՐԵԼ ՇԵՐՏՇԵՐՏ ՏՈՓԱՆՈՒՄՈՎ, ԿԻՐԱՌԵԼՈՎ ՍՈՒԼՖԱՏԱՅԻՆ ԿՈՌՈԶԻԱՅԻ ՎՏԱՆԳ ՉՆԵՐԿԱՅԱՑՆՈՂ ԳՐՈՒՆՏԱՏԵՍԱԿ:

5. ՈՒՂՂԱՁԻԳ ՋՐԱՄԵԿՈՒՍԱՑՈՒՄ - ՔՍԵԼ ՏԱՔ ԲԻՏՈՒՄԻ ՄԱԾՈՒԿ՝ ԵՐԿՈՒ ԱՆԳԱՄ - 190.0 Մ²
6. ՍՈՒՅՆ ԹԵՐԹԸ ՆԱՅԵԼ ԹԵՐԹ ԵԿ-3 ՀԵՏ ՀԱՄԱՏԵՂ:

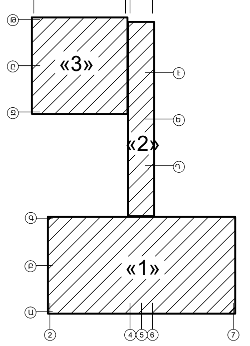

ԾՐԱԳՐԻ ԱՌԱՋԱԴՐԱՆՔ՝ TSH-12			ԳՅՈՒՄՐՈՒ «ԱՐԵՎԻԿ» ՄԱՆԿԱՊԱՐՏԵԶԻ ՎԵՐԱԿԱՌՈՒՑՈՒՄ			
			ԿՈՆՍՏՐՈՒԿՏՈՐԱԿԱՆ ՄԱՍ	ՓՈՒԼ	ԹԵՐԹ	ԹԵՐԹԵՐ
				ԱՆ	ԵԿ-2	31
ՆԱԽԱԳԾ.	ԱՂԱՋԱՆՅԱՆ Լ.		ՀԻՄՔԵՐԻ ՀԱՏԱԿԱԳԻԾ (ՀԻՄՔԵՐԻ ԳԵՏՆԱԽԱՐՍԽԱՅԻՆ ՄԱՍԻ ՈՒԺԵՂԱՑՈՒՄ)	INTER energie	ԻՆՏԵՐ էներգիա ՍՊԸ	
ՊԱՇՏՈՆ	ԱԶԳԱՆՈՒՆ	ՍՏՈՐԱԳՐ.				