


ՏԵՂԱՆՔԻ ԳԵՈՂԵԶԻԱԿԱՆ ՀԱՆՈՒՅԹ
Մ1/200

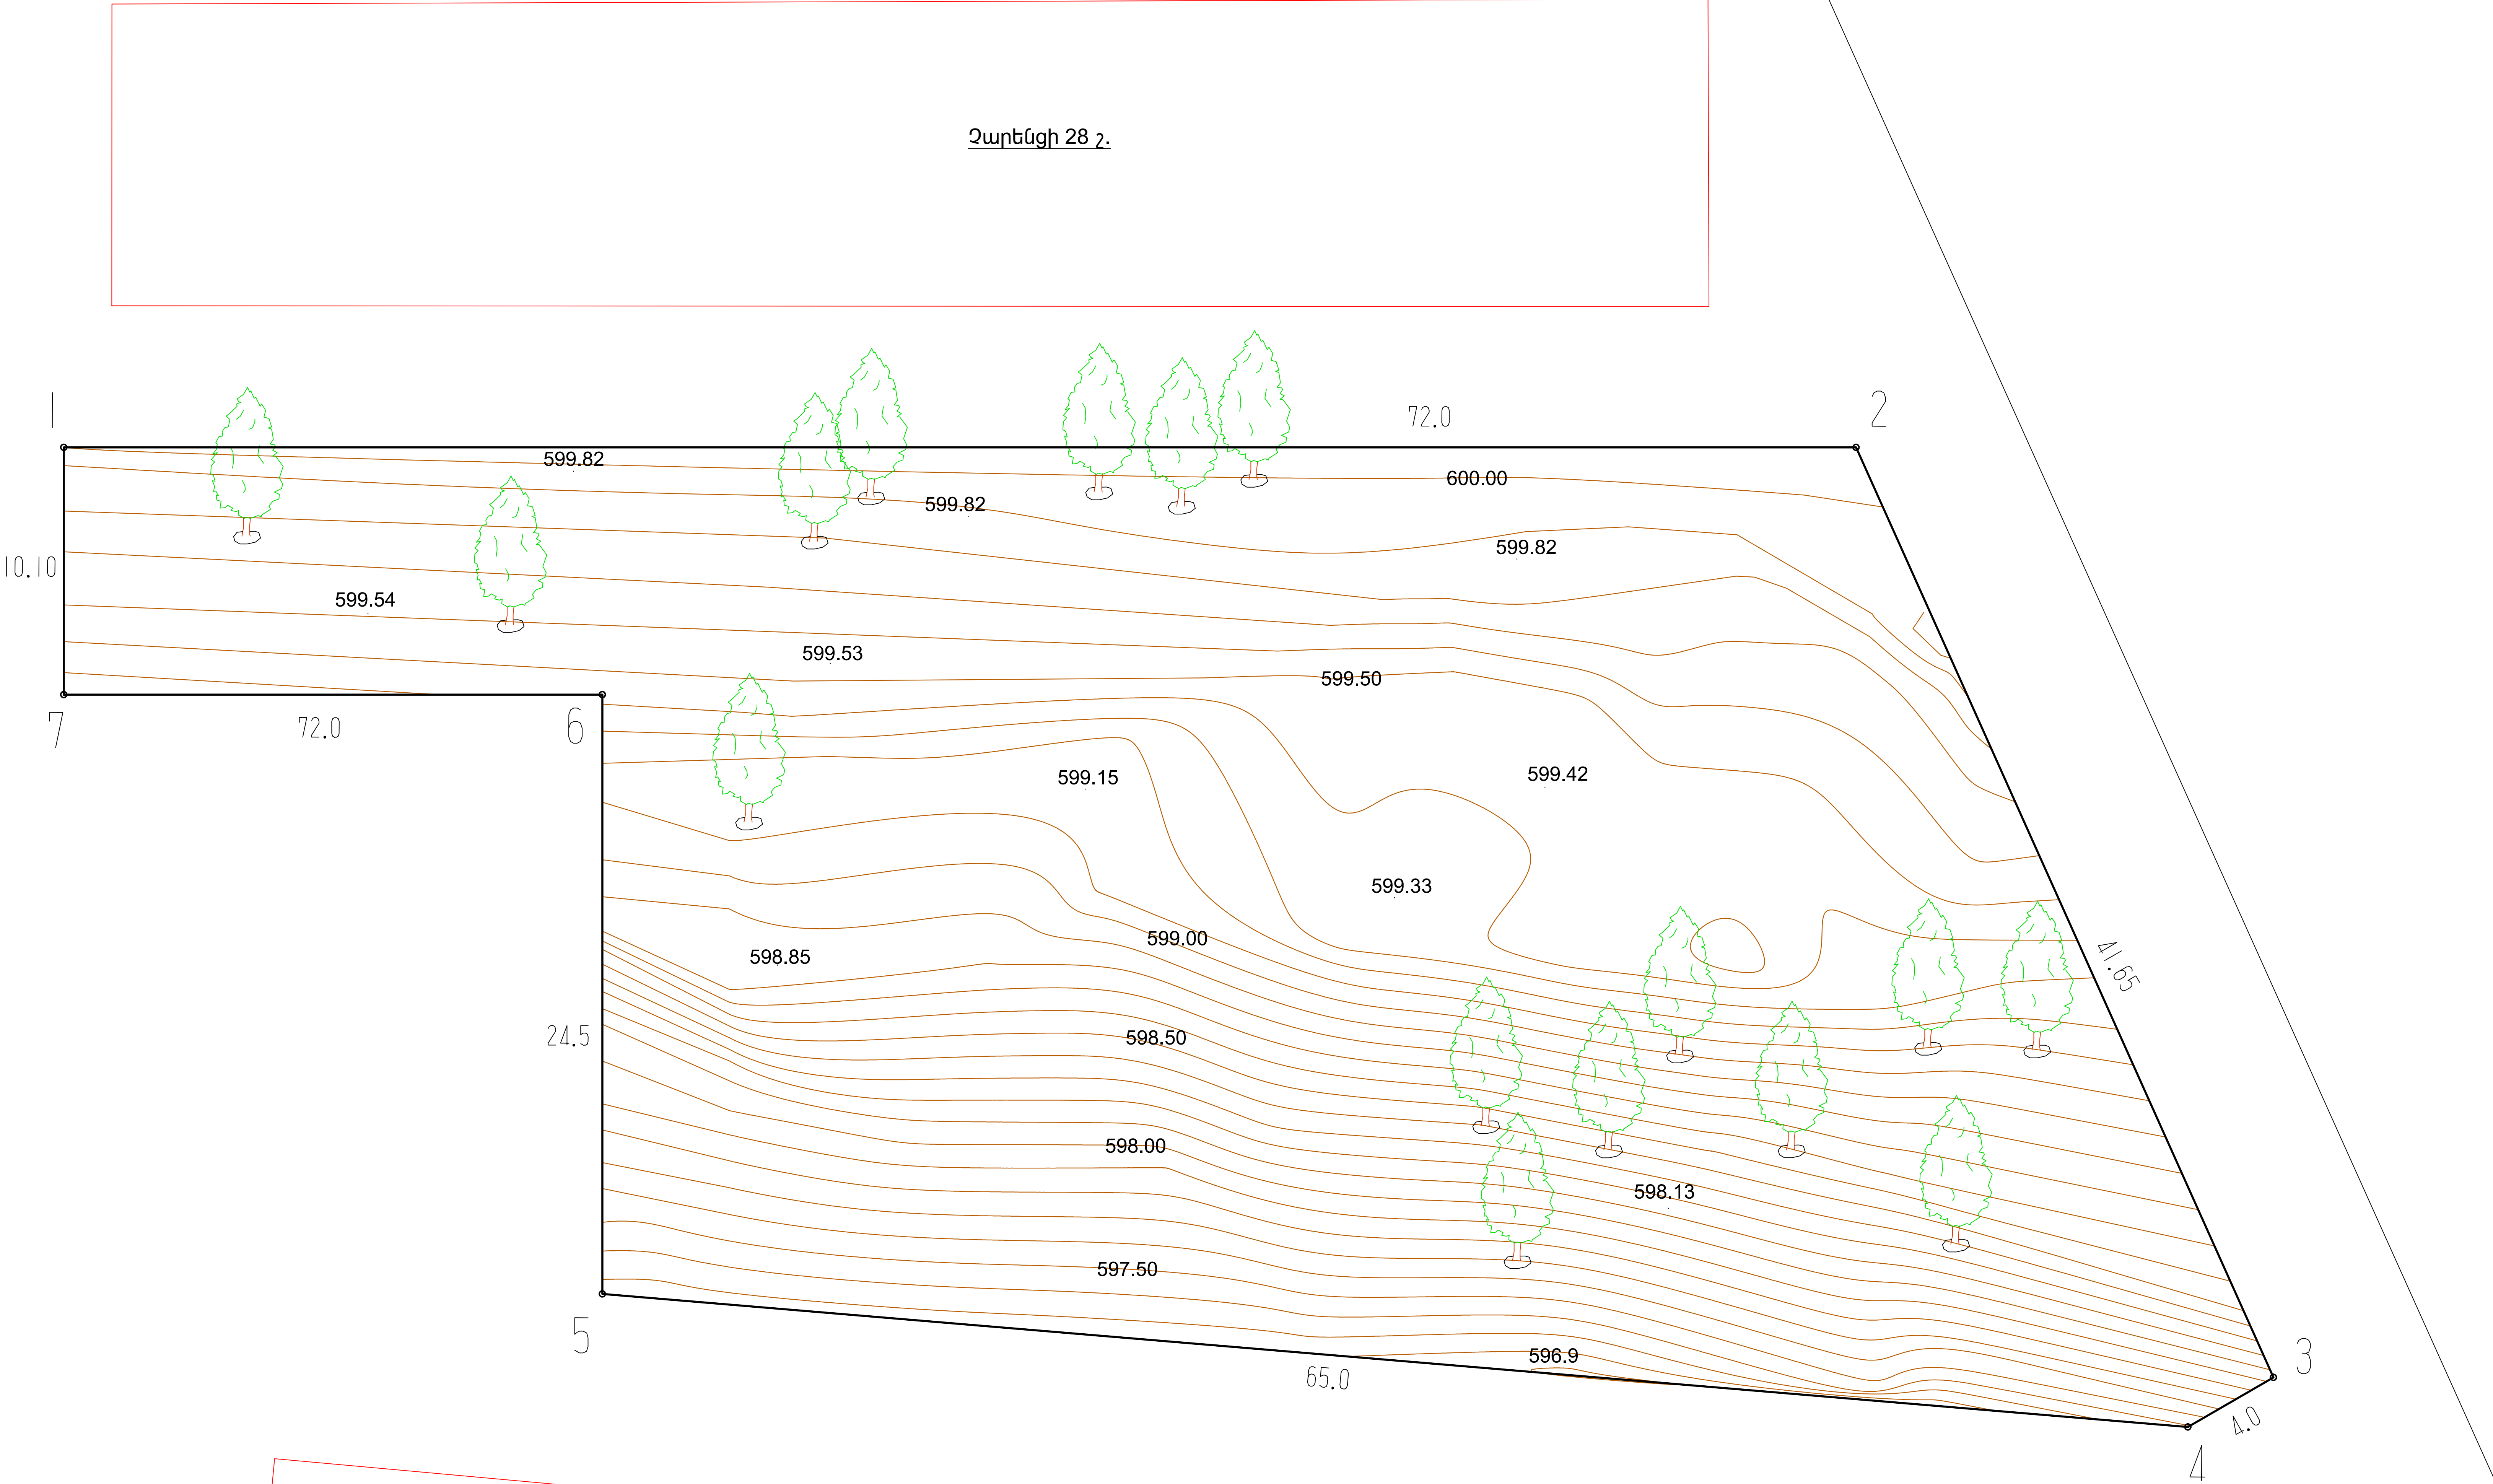

ՊԱՇՏՈՆԸ	Ա.Ա.	Ստ.	ՀՀ ՍՅՈՒՆԻՔԻ ՄԱՐԶԻ ԱԳԱՐԱԿՔԱՂԱՔԻ ԶԱՐԵՆՑԻ 27/15 ՀԱՍՑԵՈՒՄ ԶԲՈՍԱՅԳՈՒ ԿԱՌՈՒՑՈՒՄ				2016թ.
Տնօրեն	Կ. ՄԻՐԶՈՅԱՆ		ՏԵՂԱՆՔԻ ԳԵՈՂԵԶԻԱԿԱՆ ՀԱՆՈՒՅԹ	ՓՈՒԼ	ԹԵՐԹ	ԹԵՐԹԵՐ	
ՆԳՃ	Ա. ՄԻՐԶՈՅԱՆ			1			
ՆԳՃՊՏ	Ս.ԱՇՈՏՅԱՆ		ՃԱՐՏԱՐԱՊԵՏԱ-ՇԻՆԱՐԱՐԱԿԱՆ ՄԱՍ	"ԱԳԱՐԱԿՇԻՆ" ՄՊԸ Լից. 15176			