ԱՐՏԱՔԻՆ ԳԱԶԱՏԱՐԻ ՏԱՐԱԾԱԿԱՆ ՍԽԵՄԱ

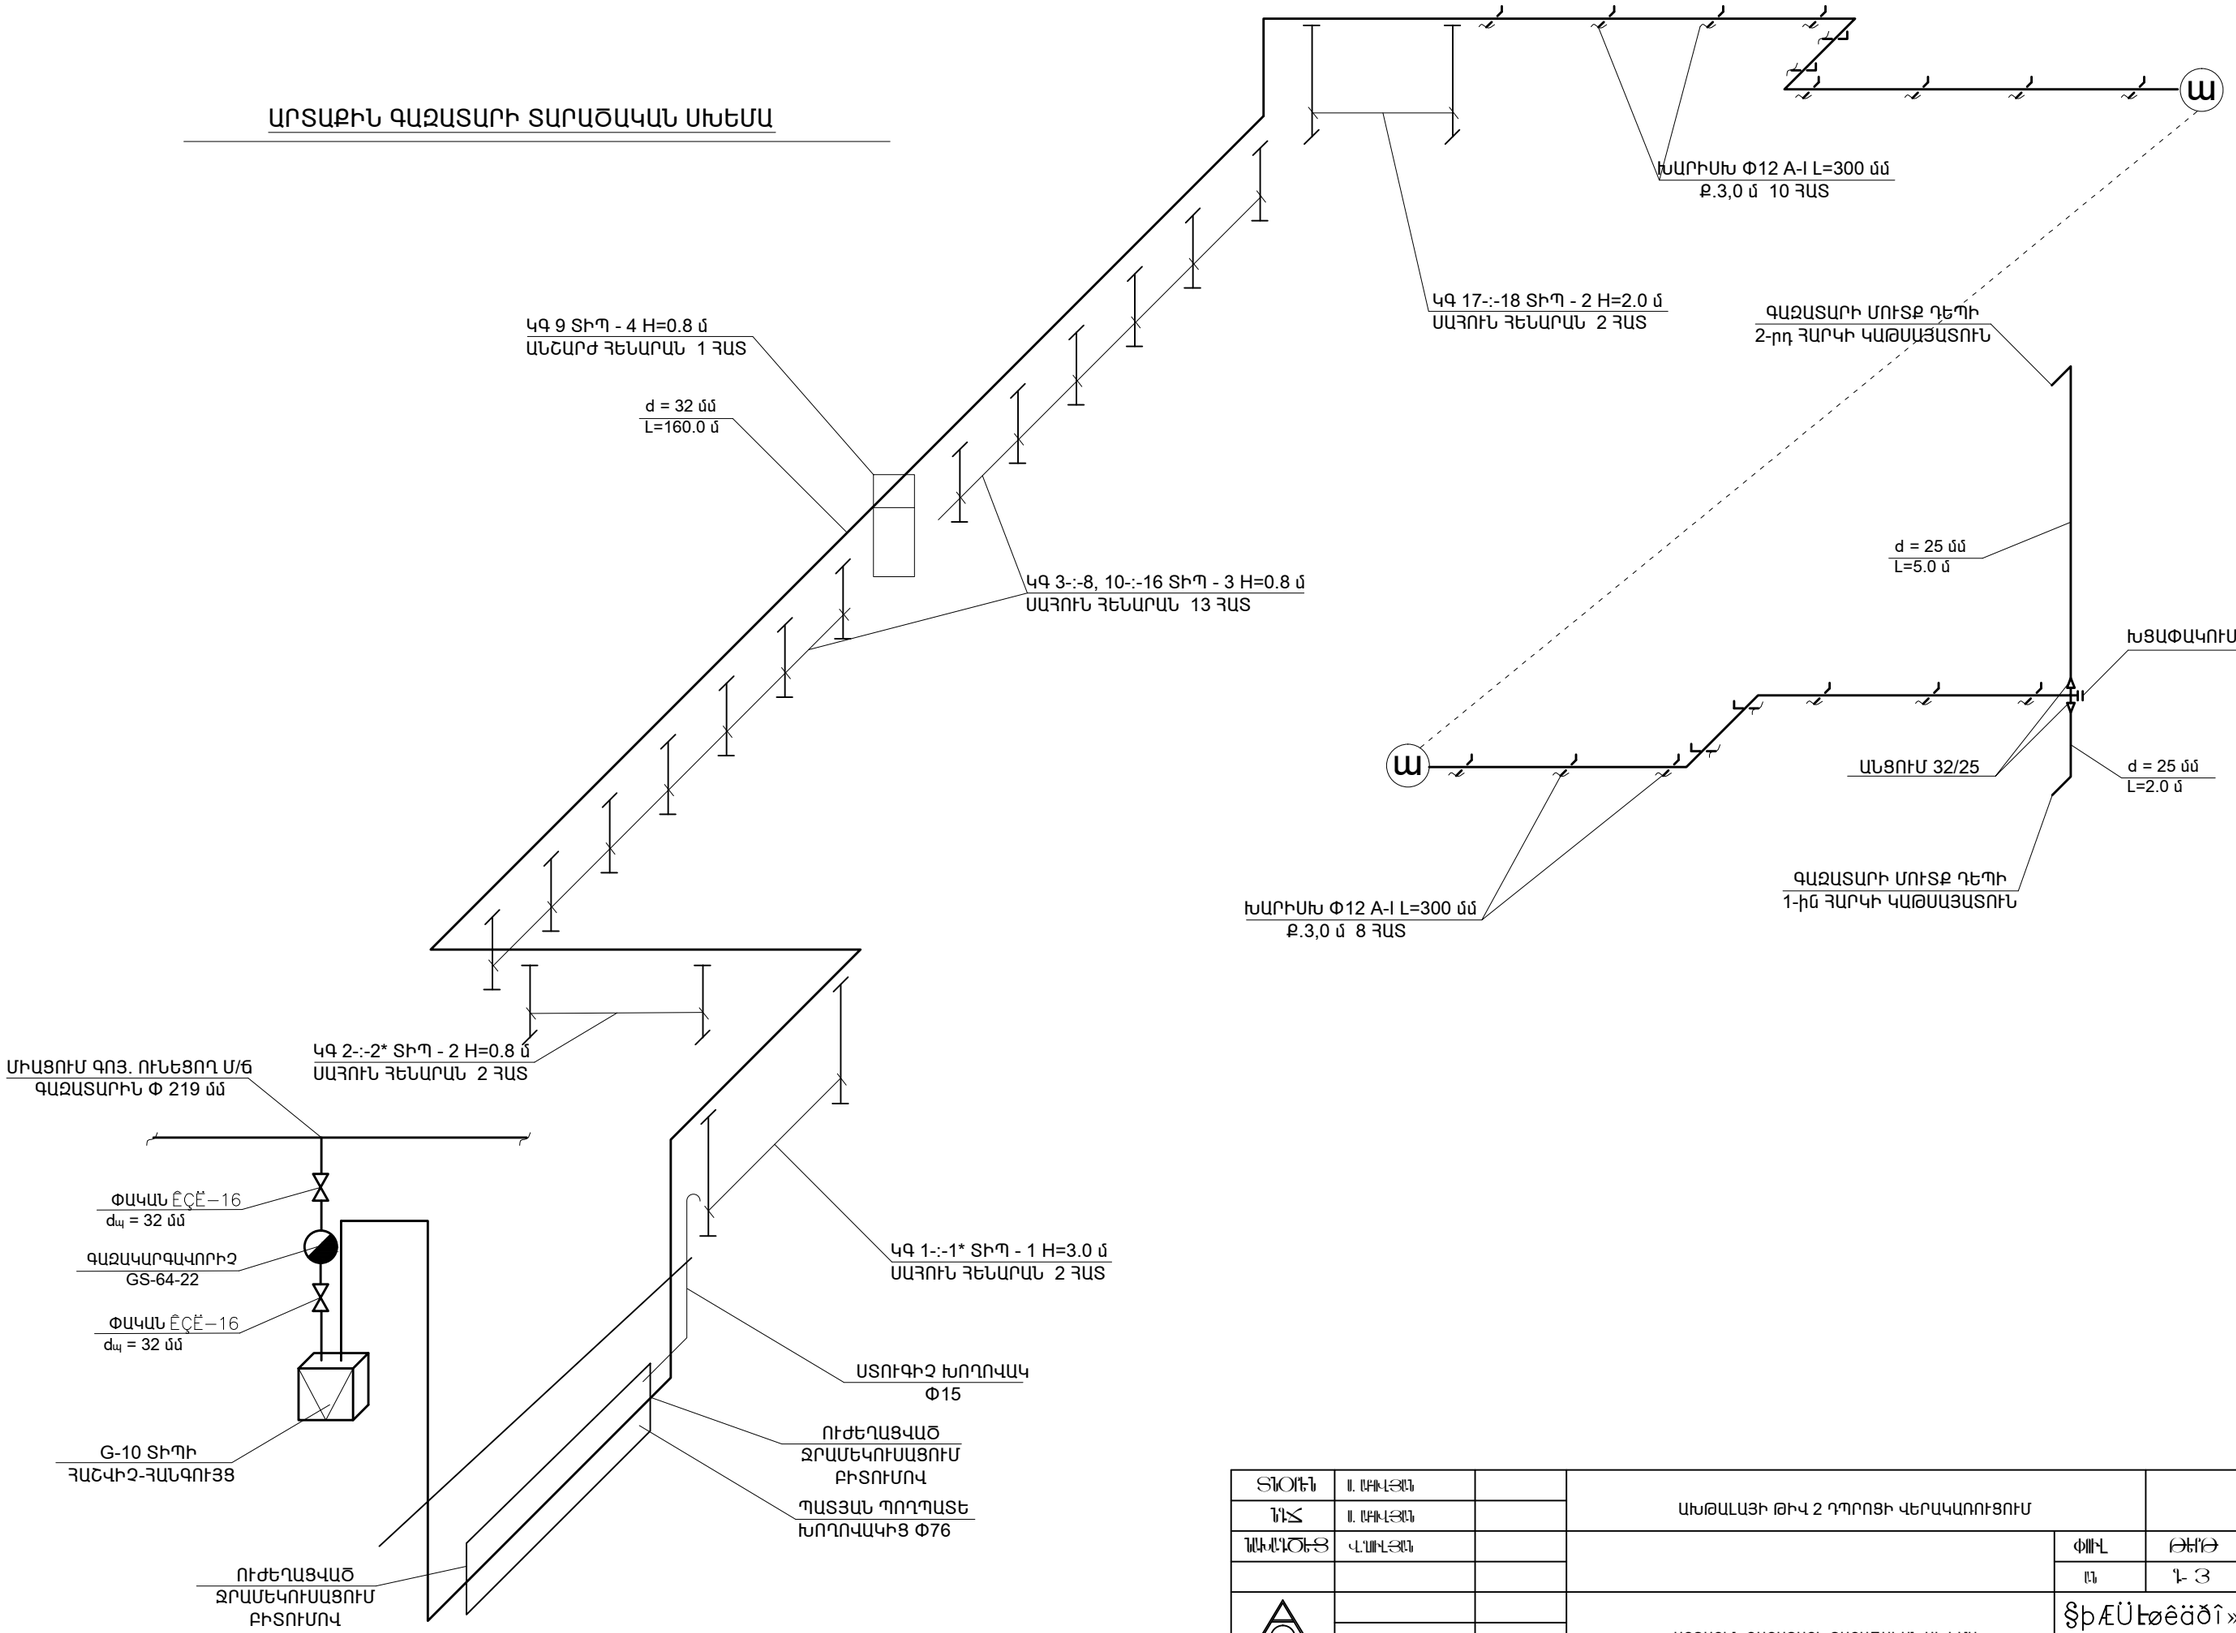

ՏԵՍՈՒՆ	Ա. ՄԱՒԼԵՑՆ		ԱԽԹԱԼԱՅԻ ԹԻՎ 2 ԴՊՐՈՑԻ ՎԵՐԱԿԱՌՈՒՑՈՒՄ		
ՆԻՀ	Ա. ՄԱՒԼԵՑՆ				
ՀԱԿԱՀՆԴԵՑ	Վ.ՄԱՎԼԵՑՆ			փՈՒԼ	ԹԵՒԹ	ԹԵՒԹԵՒ
				Ա	1- 3	
			ԱՐՏԱՔԻՆ ԳԱԶԱՏԱՐԻ ՏԱՐԱԾԱԿԱՆ ՍԽԵՄԱ	§ÞÆÜÈøêäðî» ն. Ï³Ý³Ýõáñ	êëÀ