
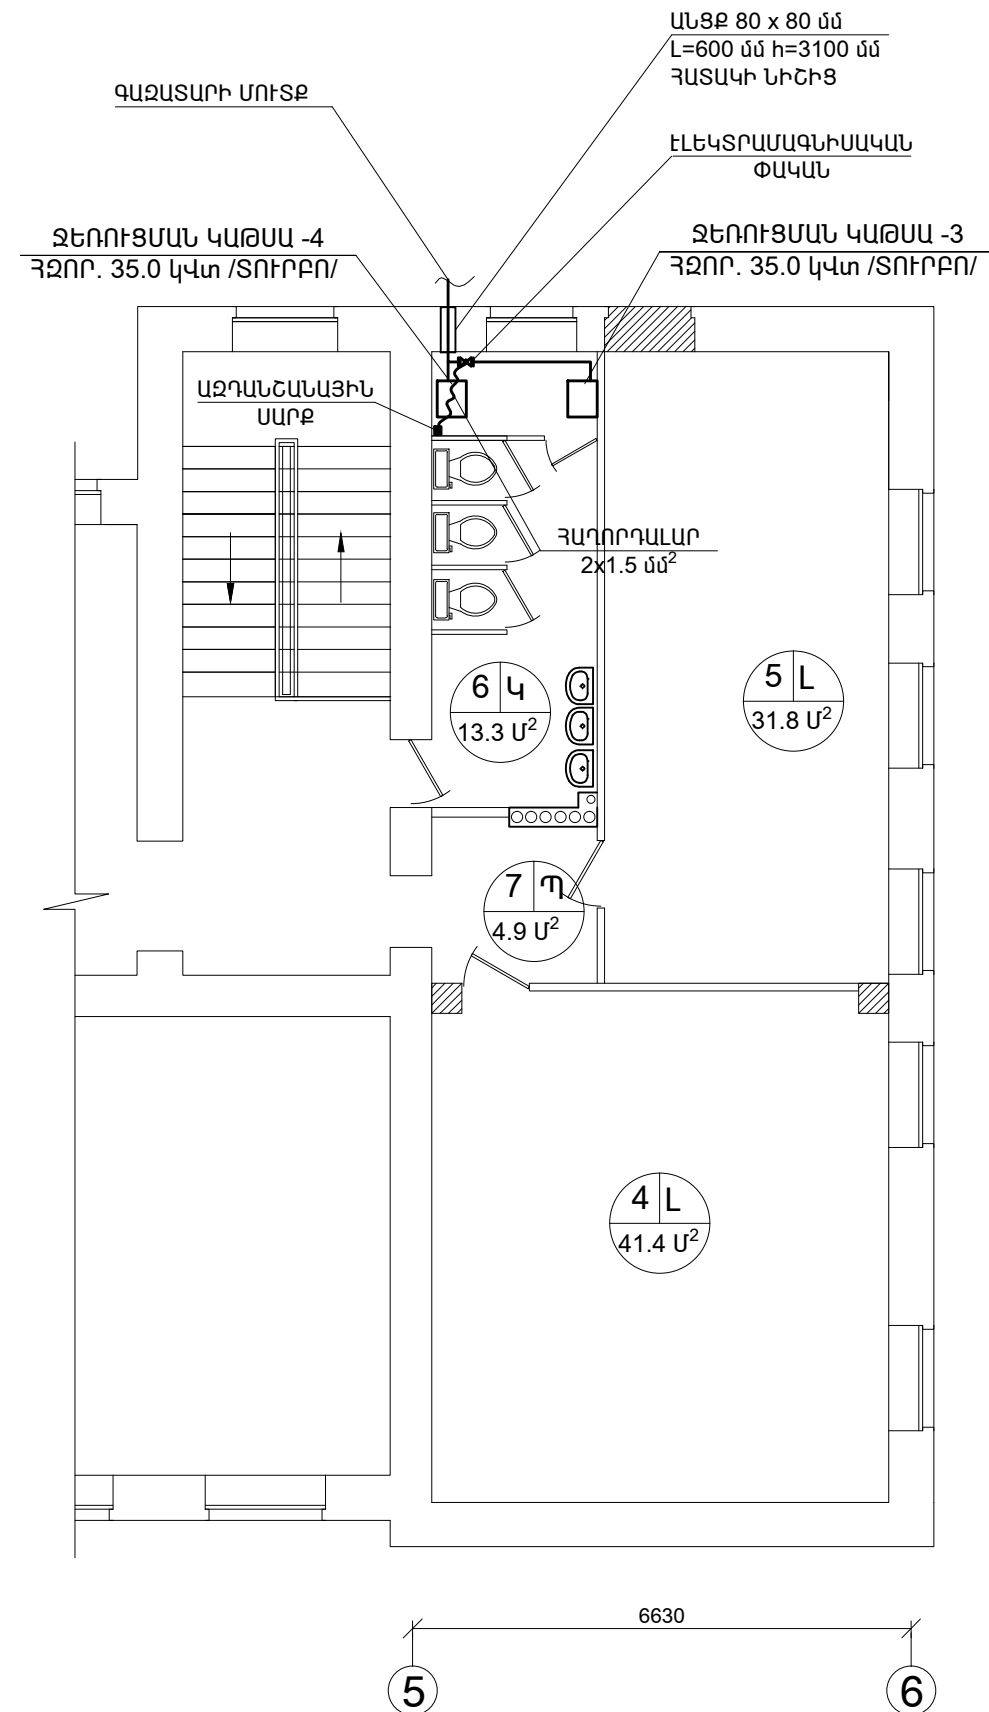



ՀԱՏԿԱԾ ԱՌԱՋԻՆ ԵՎ ԵՐԿՐՈՐԴ ՀԱՐԿԵՐԻ ՀԱՏԱԿԱԳԾԵՐԻՑ ԳԱԶԱՏԱՐԻ ՆԵՐՔԻՆ ՑԱՆՑԵՐՈՎ

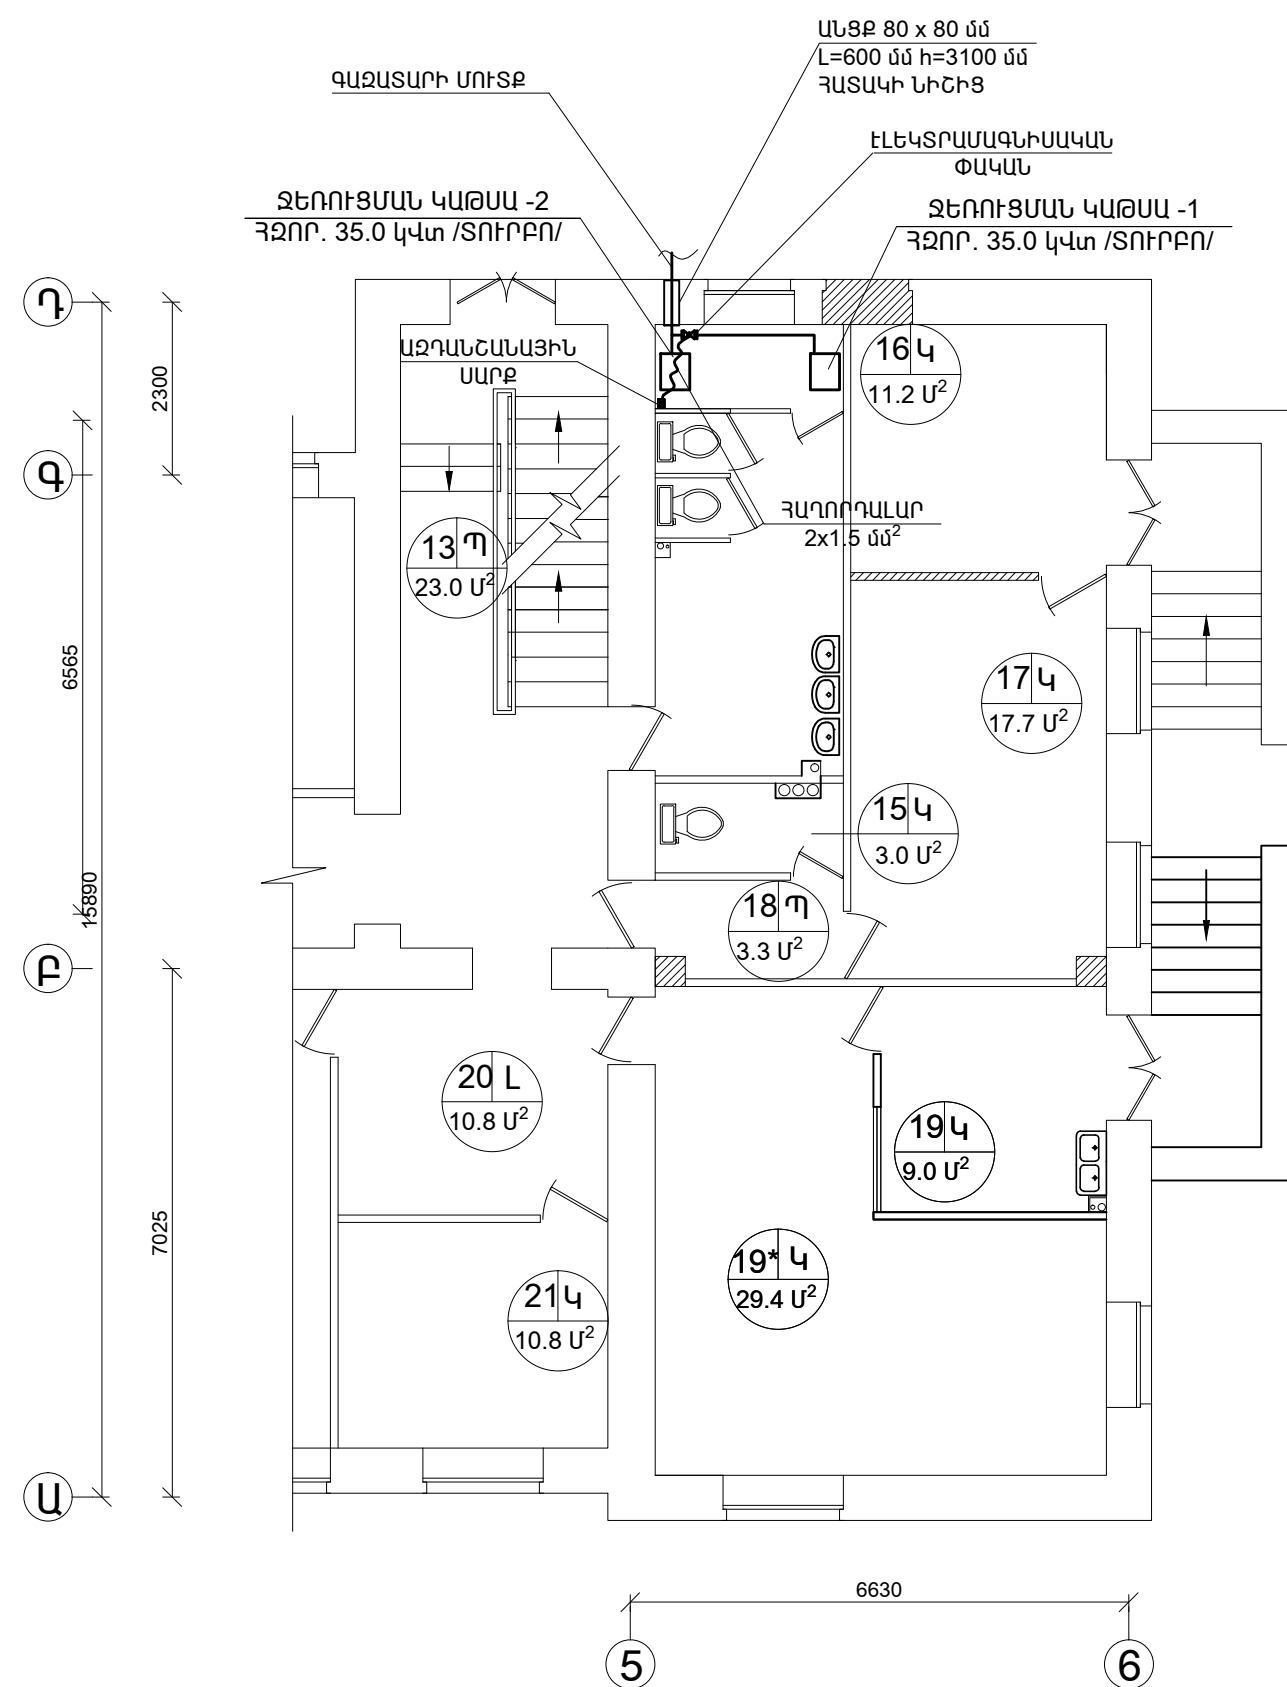

ՏՐՈՒՆ	Ա. ԲԱԿՅԱՆ		ԱՆԹԱՆԱՅԻ ԹԻՎ 2 ԴՊՐՈՑԻ ՎԵՐԱԿԱՌՈՒՑՈՒՄ			
ԴՆ	Ա. ԲԱԿՅԱՆ					
ԴԱԿԱՆՈՒՑ	ՎԱՍԻԼՅԱՆ			ՓՈՒԼ	ԹԻՐ	ԹԻՐԻ
				Ա	ԴԵ	
			ՀԱՏՎԱԾ ԱՌԱՋԻՆ ԵՎ ԵՐԿՐՈՐԴ ՀԱՐԿԵՐԻ ՀԱՏՎԱԿԱԳԾԵՐԻՑ ԳԱԶԱՏԱՐԻ ՆԵՐՔԻՆ ՑԱՆՑԵՐՈՎ	§ԻԱՄԵԼԵԾԻՆՆՈՒՄ Ա. ԴՅԱՆԻՍԻԱՆ		