




ՀԱՆԳՈՒՅՑ - 1

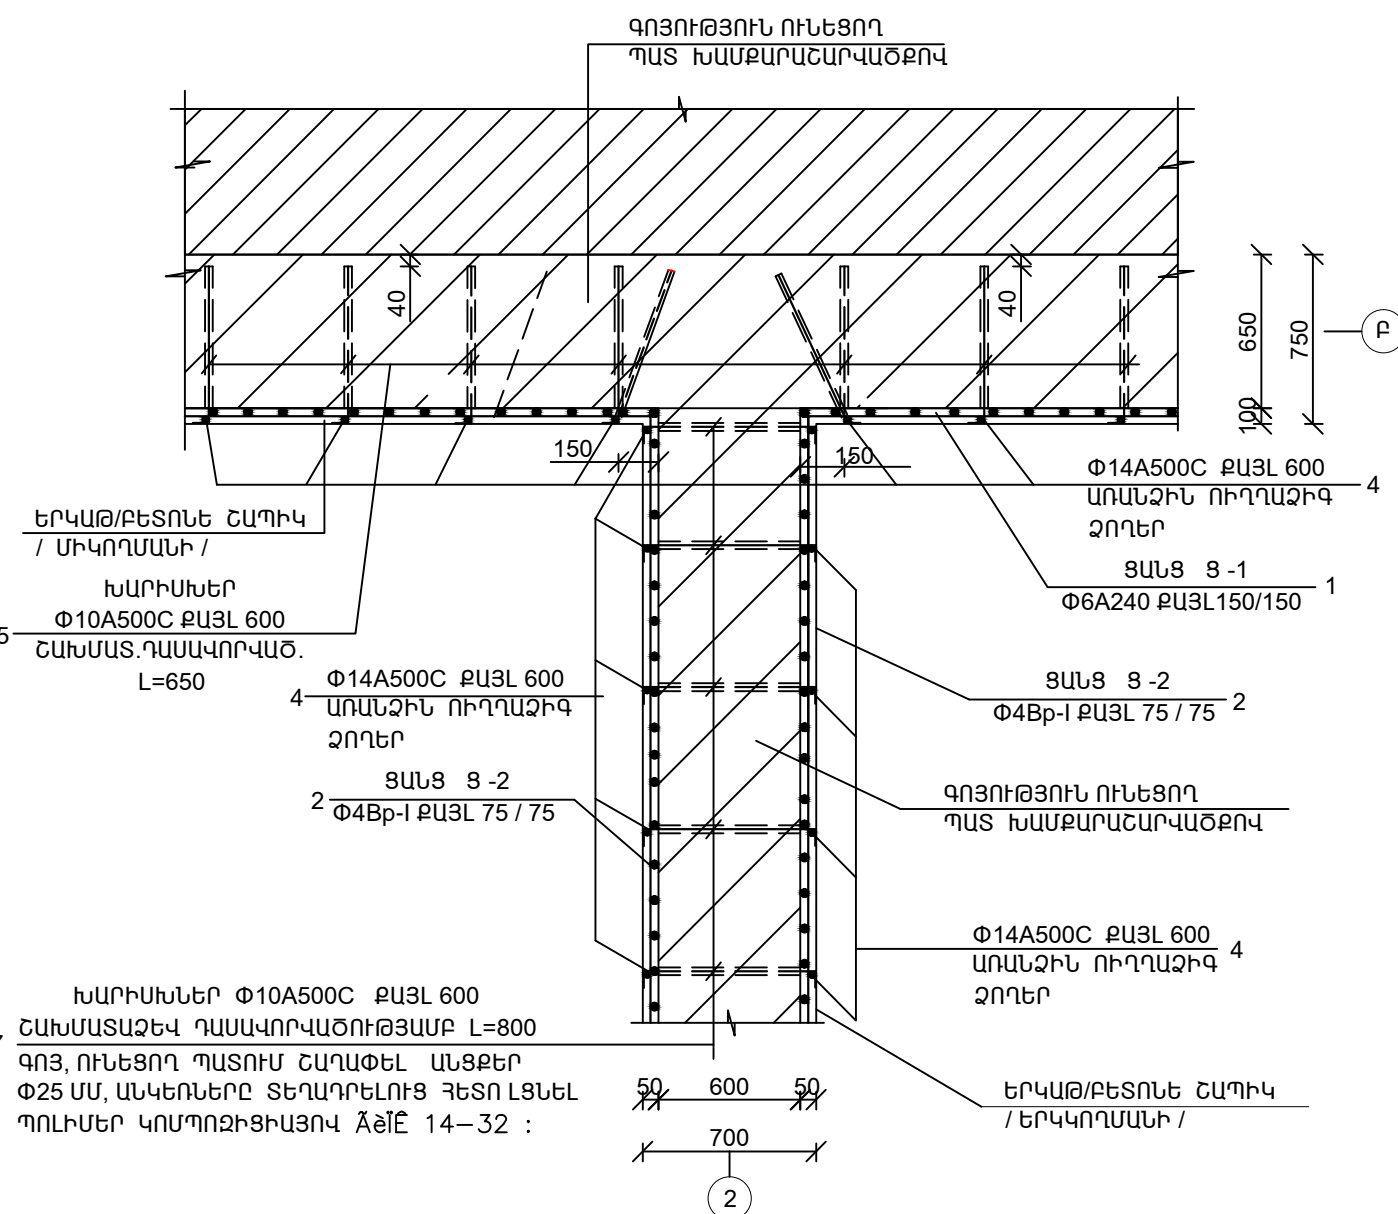

ՀԱՆԳՈՒՅՑ - 3

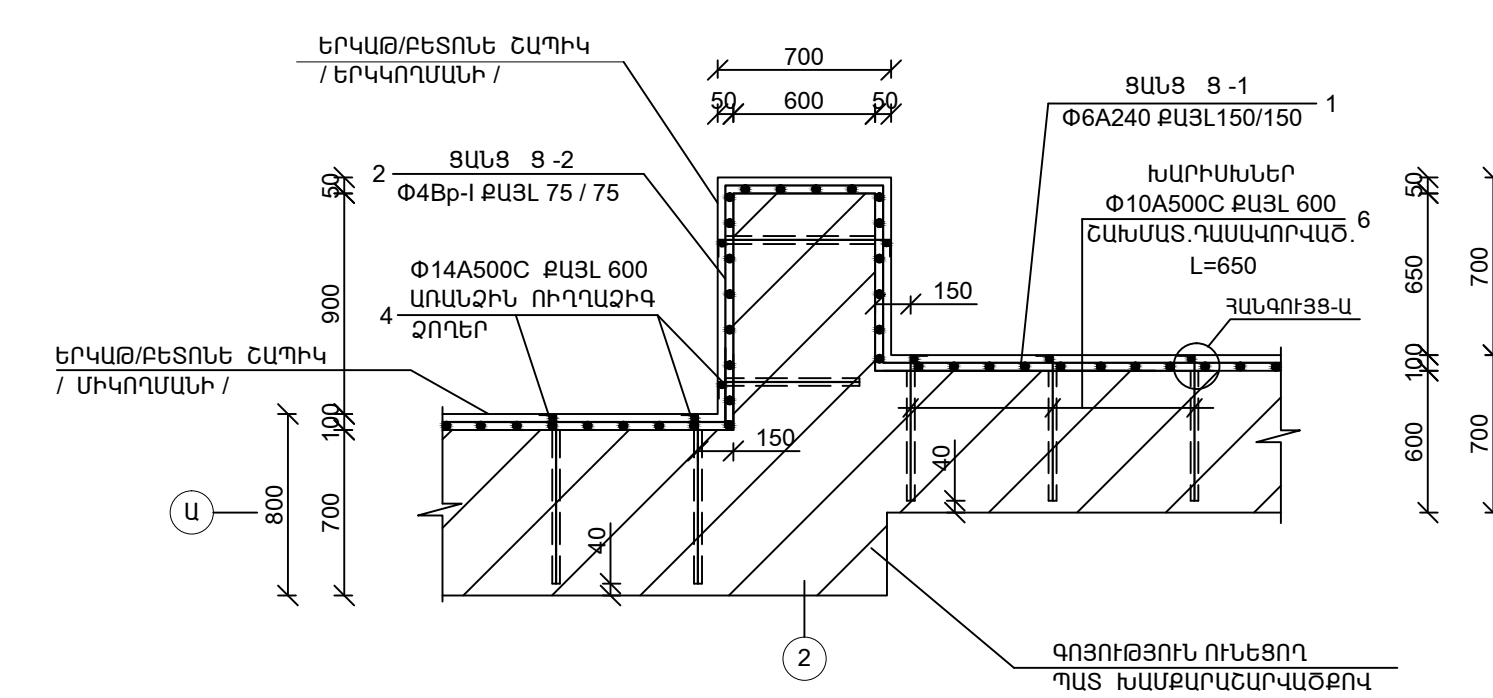

ՀԱՆԳՈՒՅՑ - 2

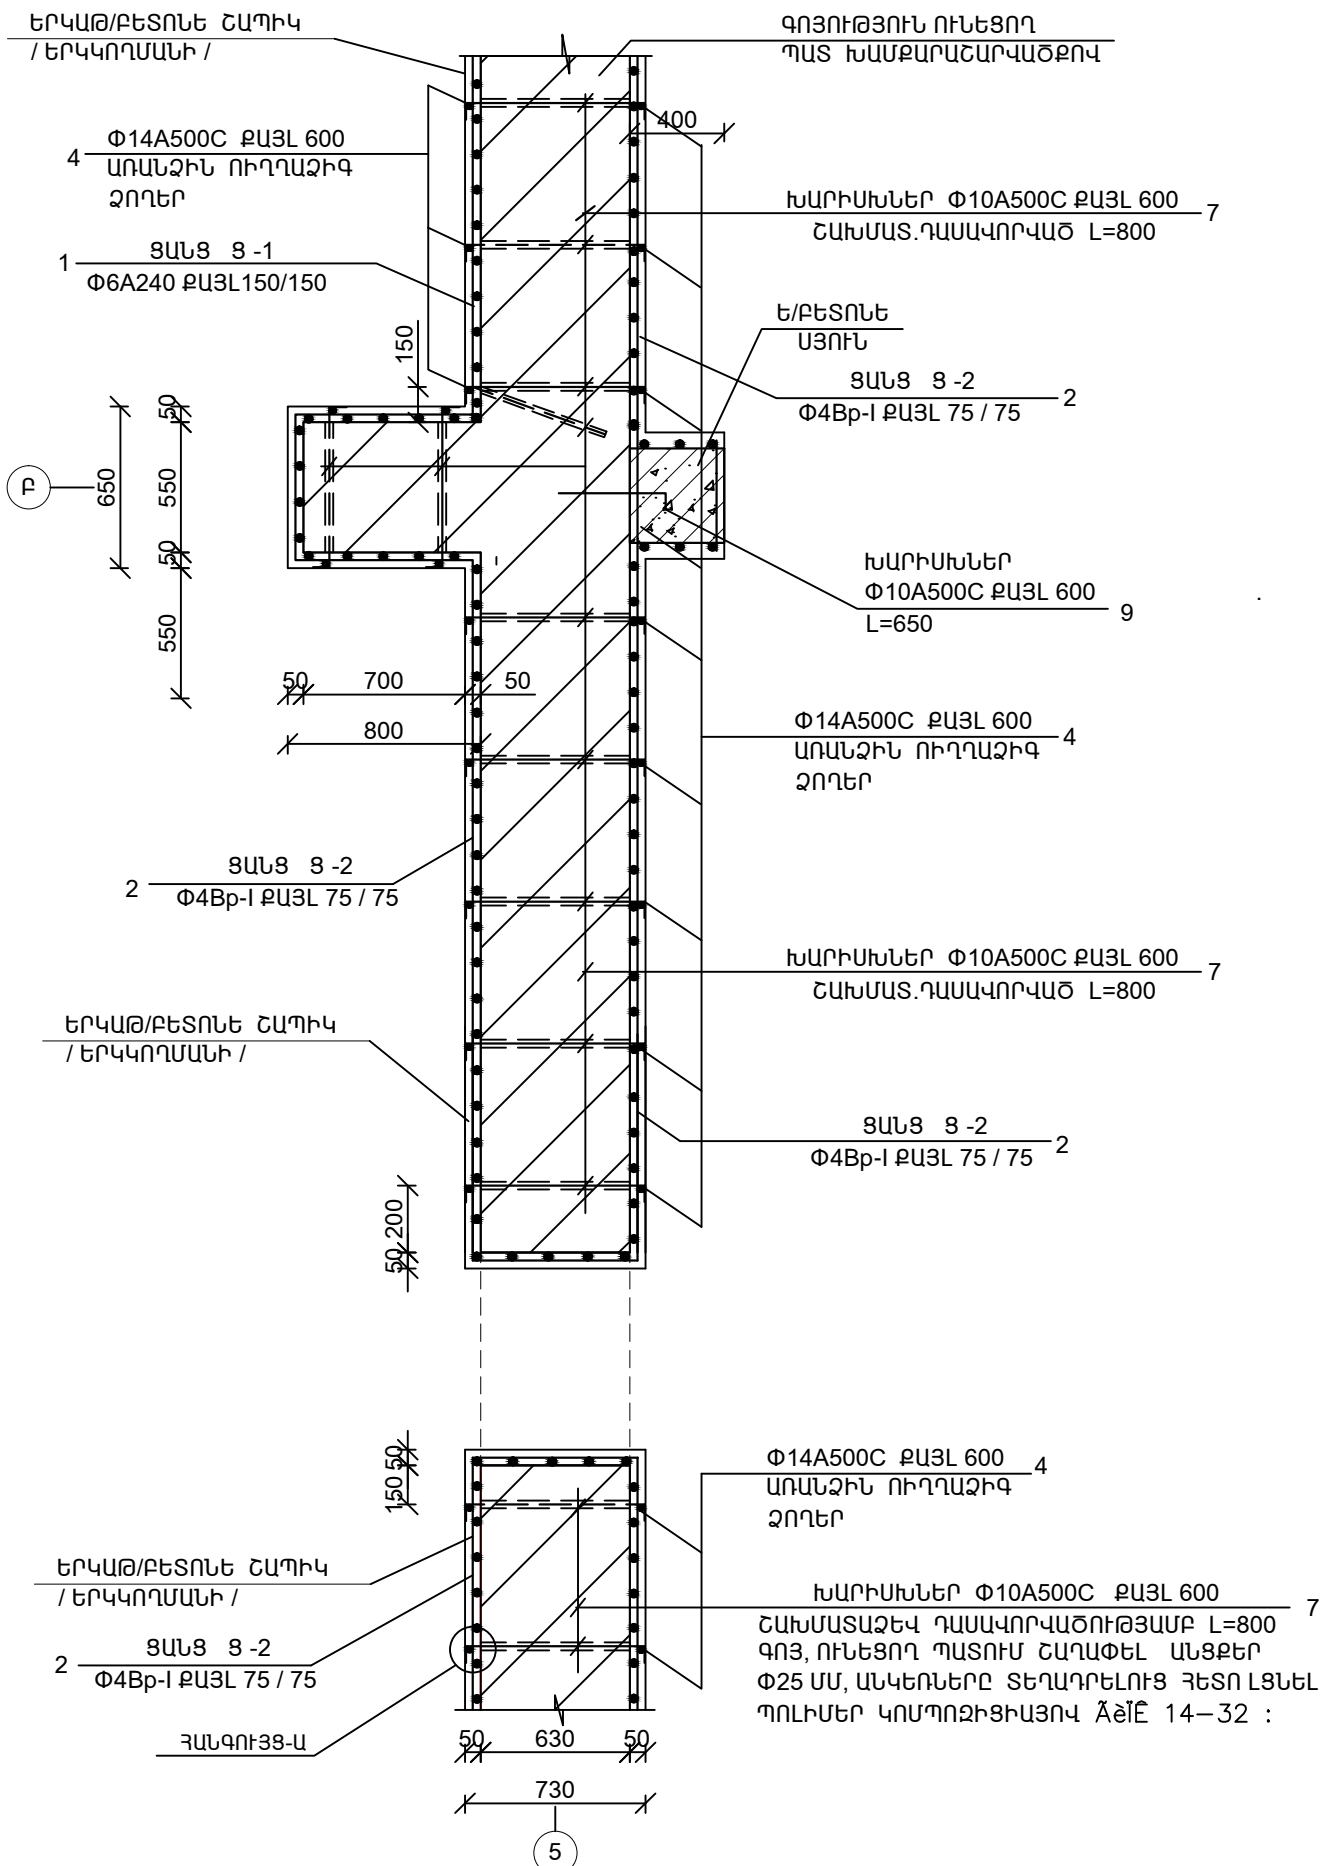

ՏՐՈՒՆ	II. ԲԱՐՎԱՆ		ԱՆԹԱՆԱՅԻ ԹԻՎ 2 ԴՊՐՈՑԻ ՎԵՐԱԿԱՌՈՒՑՈՒՄ			
ԽՆՏ	II. ԲԱՐՎԱՆ					
ՊԱՆԴՈՒՅՑ	II. ԲԱՐՎԱՆ					
			ՓՈՒԼ	ԹԻԹ	ԹԻԹԻ	
			Ա	ՏՇ		
			ՀԱՆԳՈՒՅՑՆԵՐ - 1.2.3			
			ՏՅԱՆԿԱՅԻՆ ԴԱՍԱՎՈՐՎԱԾ			
			ՏՅԱՆԿԱՅԻՆ ԴԱՍԱՎՈՐՎԱԾ			