




ՀԱՆԳՈՒՅՑ - 7

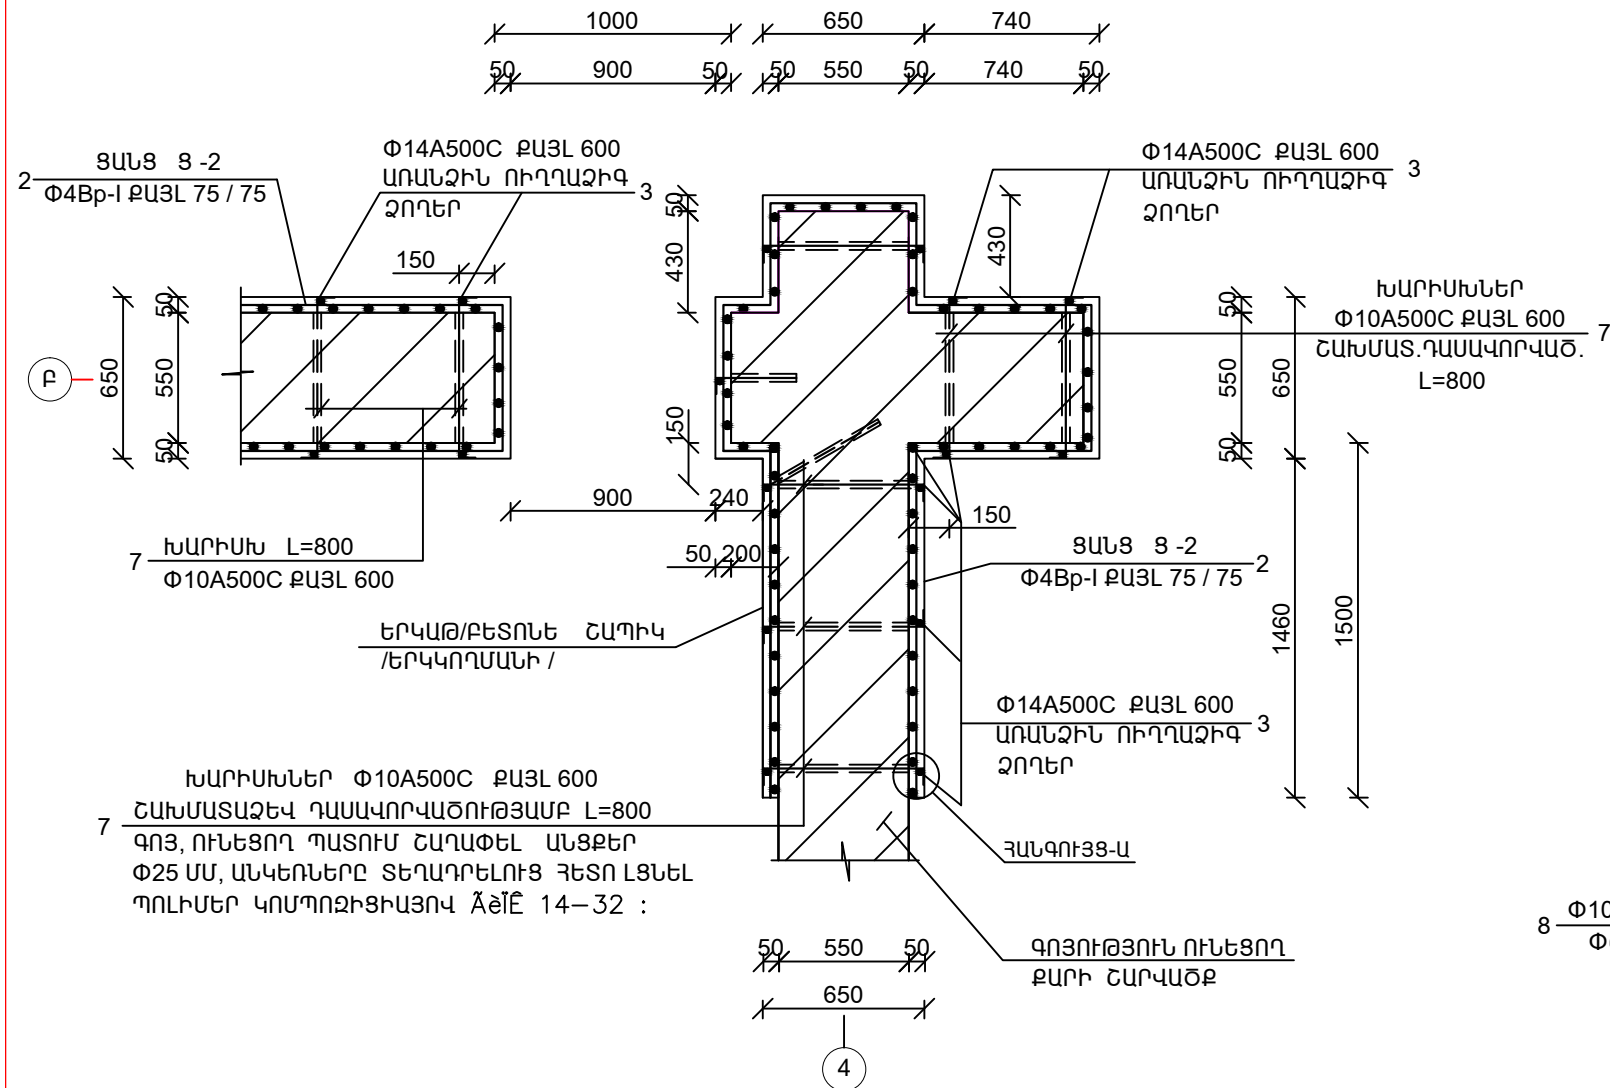


ՀԱՆԳՈՒՅՑ - 8

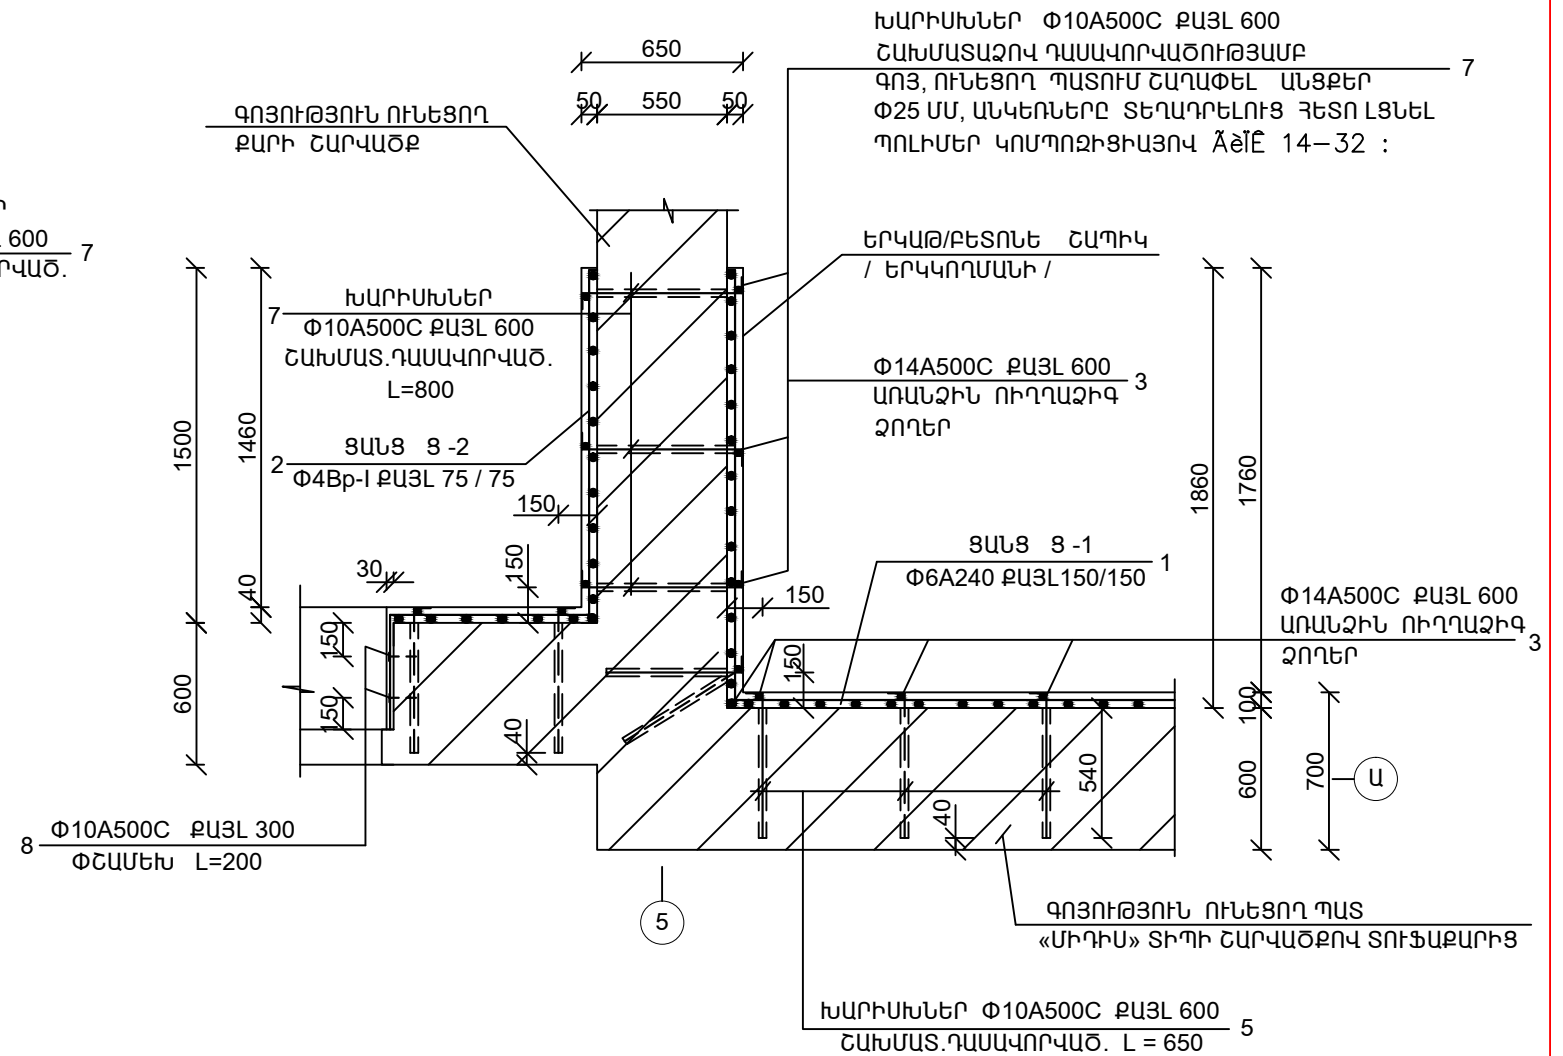

ՀԱՆԳՈՒՅՑ - 9

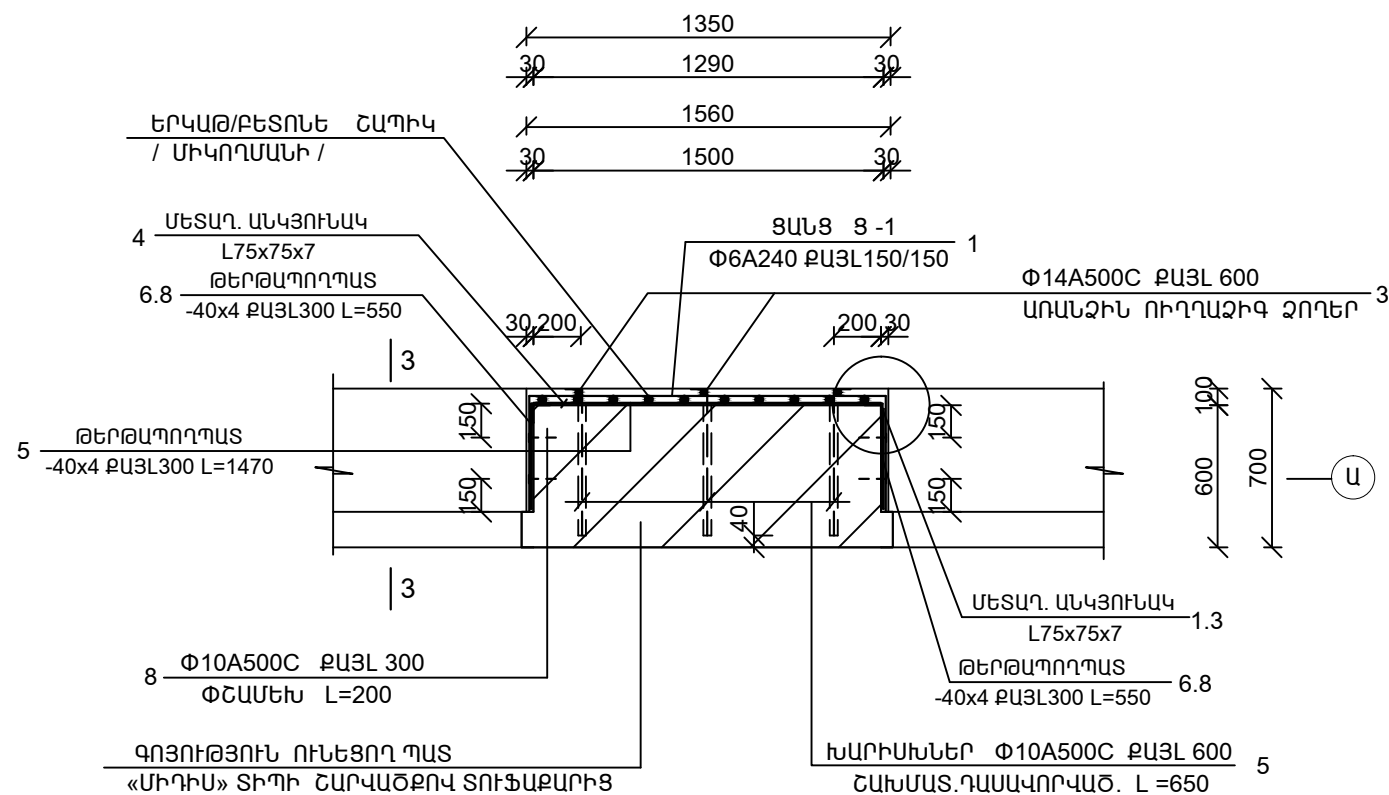

ՀԱՆԳՈՒՅՑ - Ա

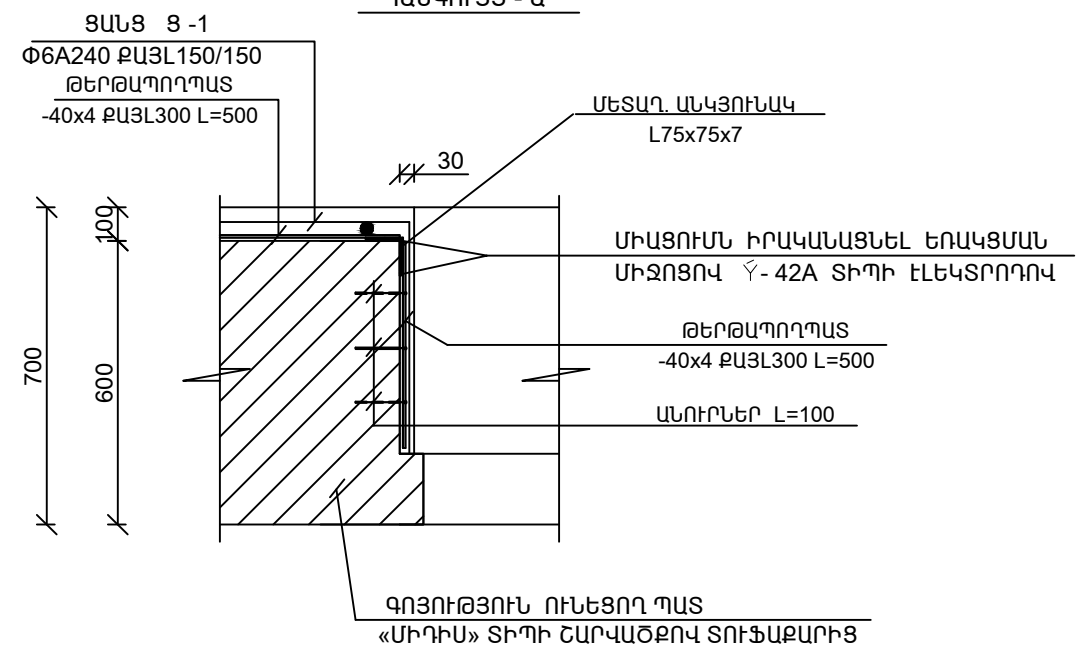

ՏՐՈՒՄ	II. ԲԱՌՅԱՆ		ԱՆՔԱՆԱՅԻ ԹԻՎ 2 ԴՊՐՈՑԻ ՎԵՐԱԿԱՌՈՒՑՈՒՄ		
ԴԻՏ	II. ԲԱՌՅԱՆ				
ԱՆՔԱՆԱՅԻ	II. ԲԱՌՅԱՆ				
			ՓՈՒԼ	ԹԻԹ	ԹԻԹԻ
			Ա	ՏՇ	
			ՀԱՆԳՈՒՅՑՆԵՐ - 7.8.9		
			ՖԻԼՄ 14-32		
			Ա. ԻՅՈՅԻ		