




ՀԱՆԳՈՒՅՑ - 6

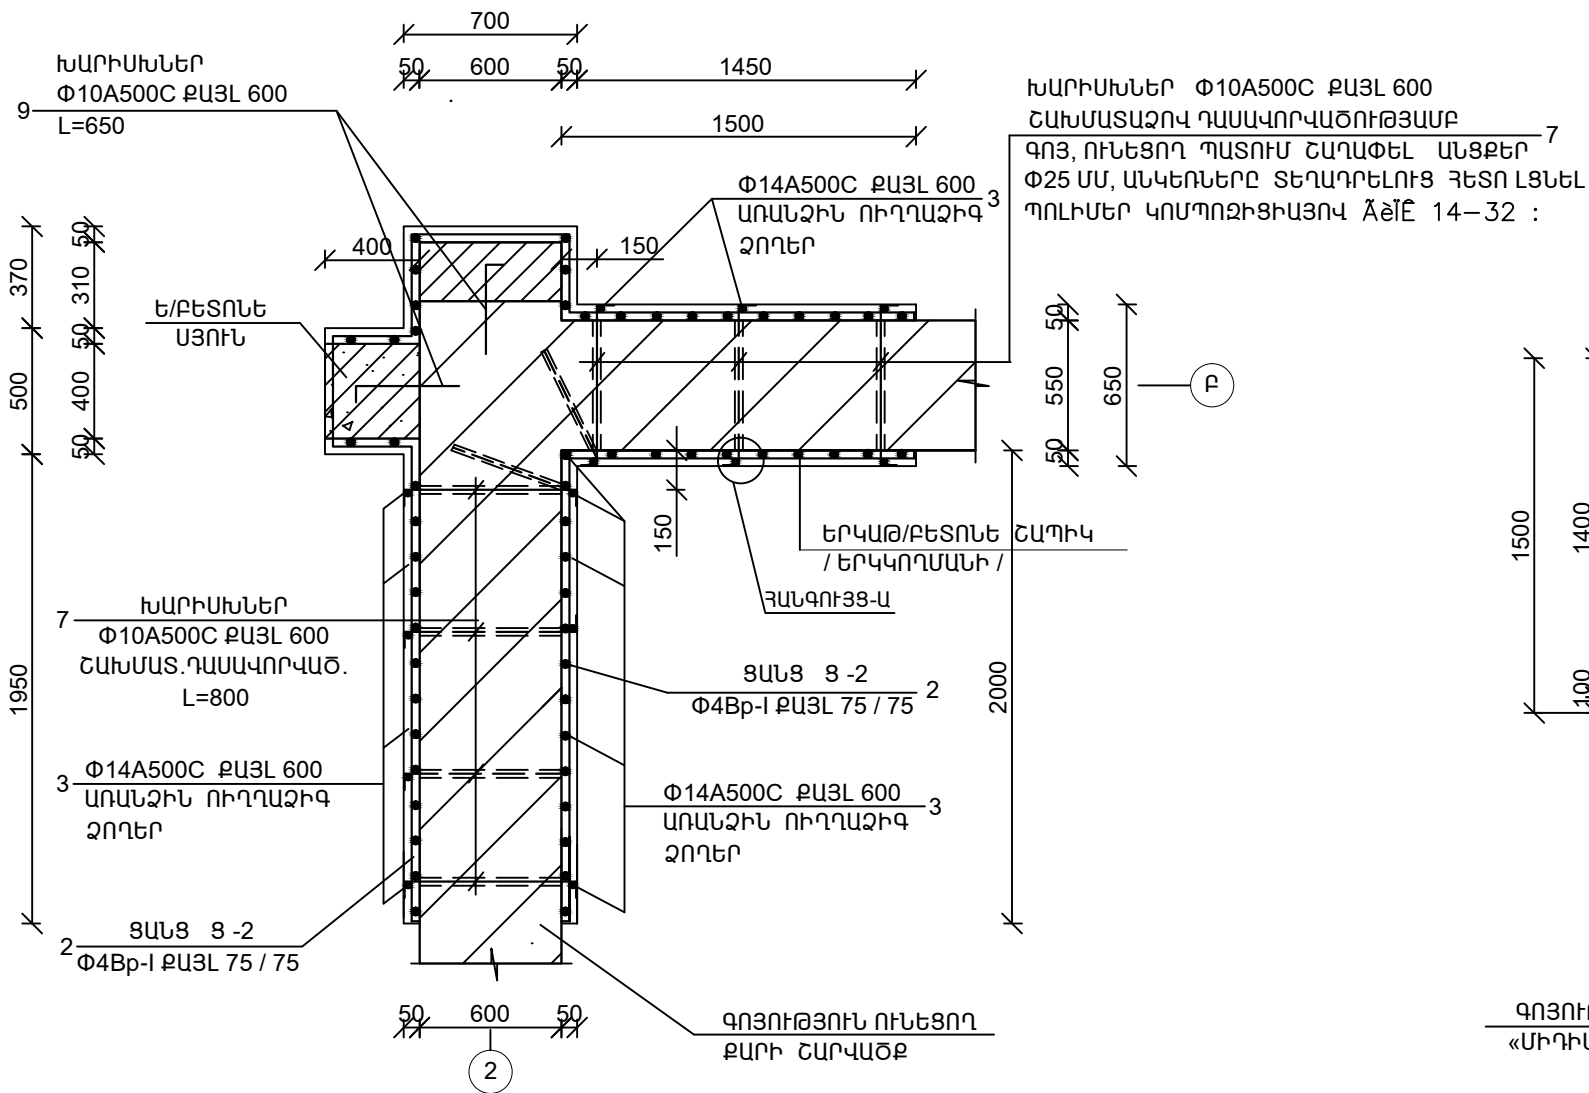


ՀԱՆԳՈՒՅՑ - 5

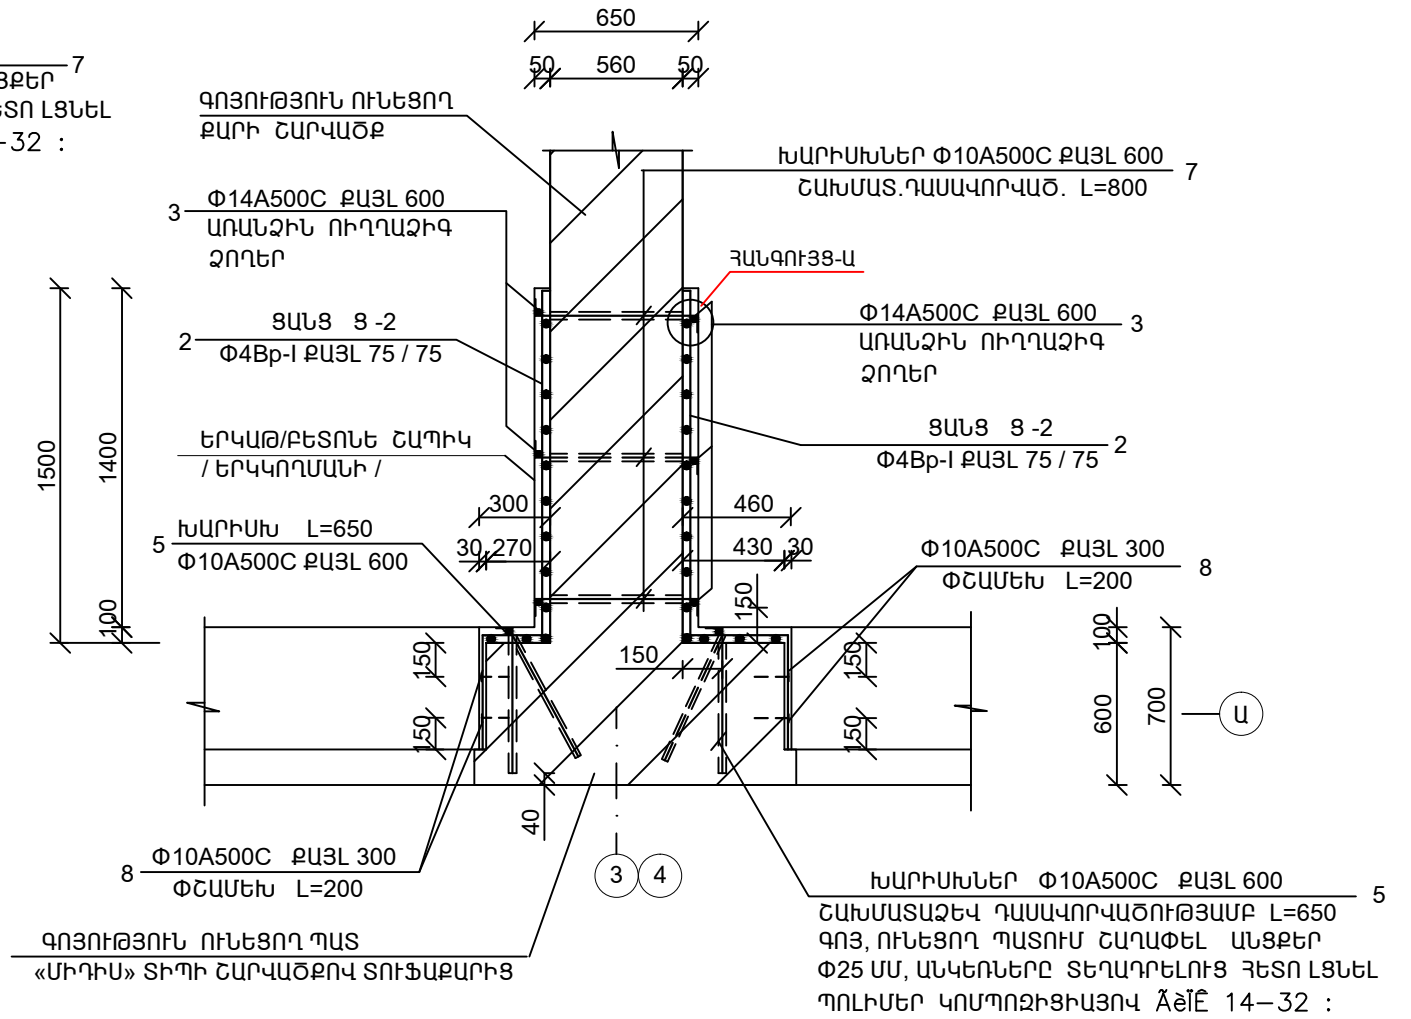


ՀԱՆԳՈՒՅՑ - 4

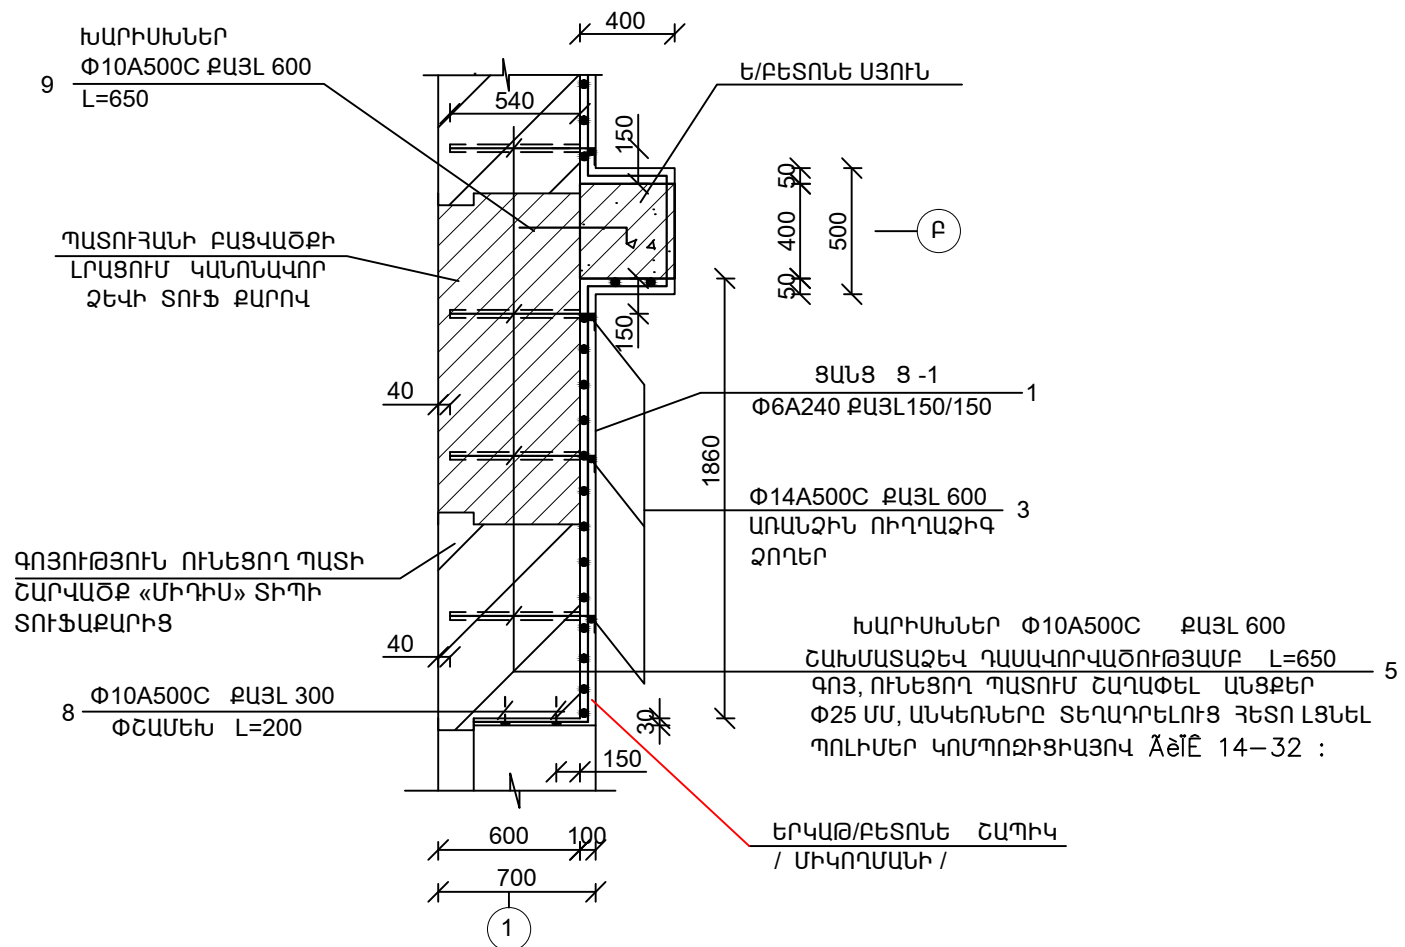

ՀԱՆԳՈՒՅՑ - Ա

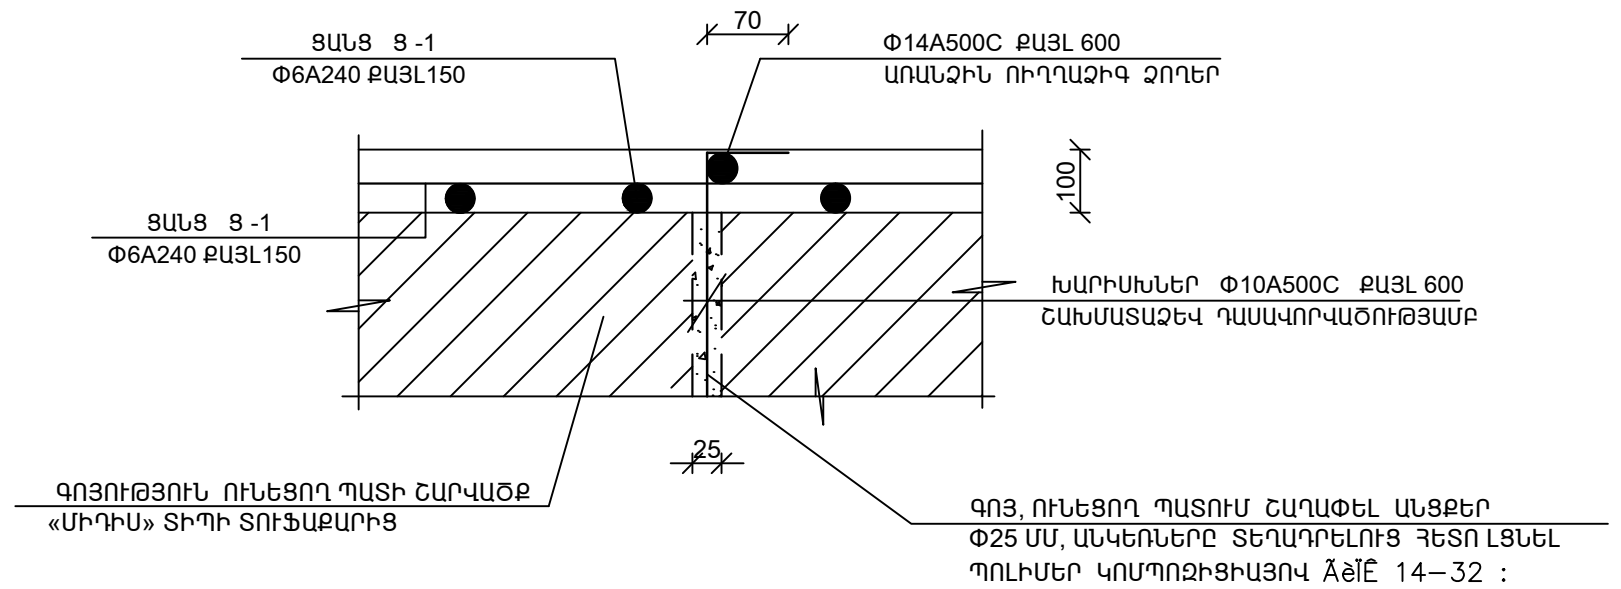

ՏՈՒՆ	II. ԱՔԱԷՅԱ		ԱԽԹԱԼԱՅԻ ԹԻՎ 2 ԴՊՐՈՑԻ ՎԵՐԱԿԱՌՈՒՑՈՒՄ			
ԻՆՏ	II. ԱՔԱԷՅԱ					
ԴԵԿԼԱՐԱՑԻԱ	II. ԱՔԱԷՅԱ			ՓԽԼ	ԹԻԹ	ԹԻԹԻ
				Լ	ՏՇ	
			ՀԱՆԳՈՒՅՑՆԵՐ - 4.5.6.Ա	ՏրԱՄԵԹԵԴՆԻ»		
				Ա. ԻՅՅՈՐ		