
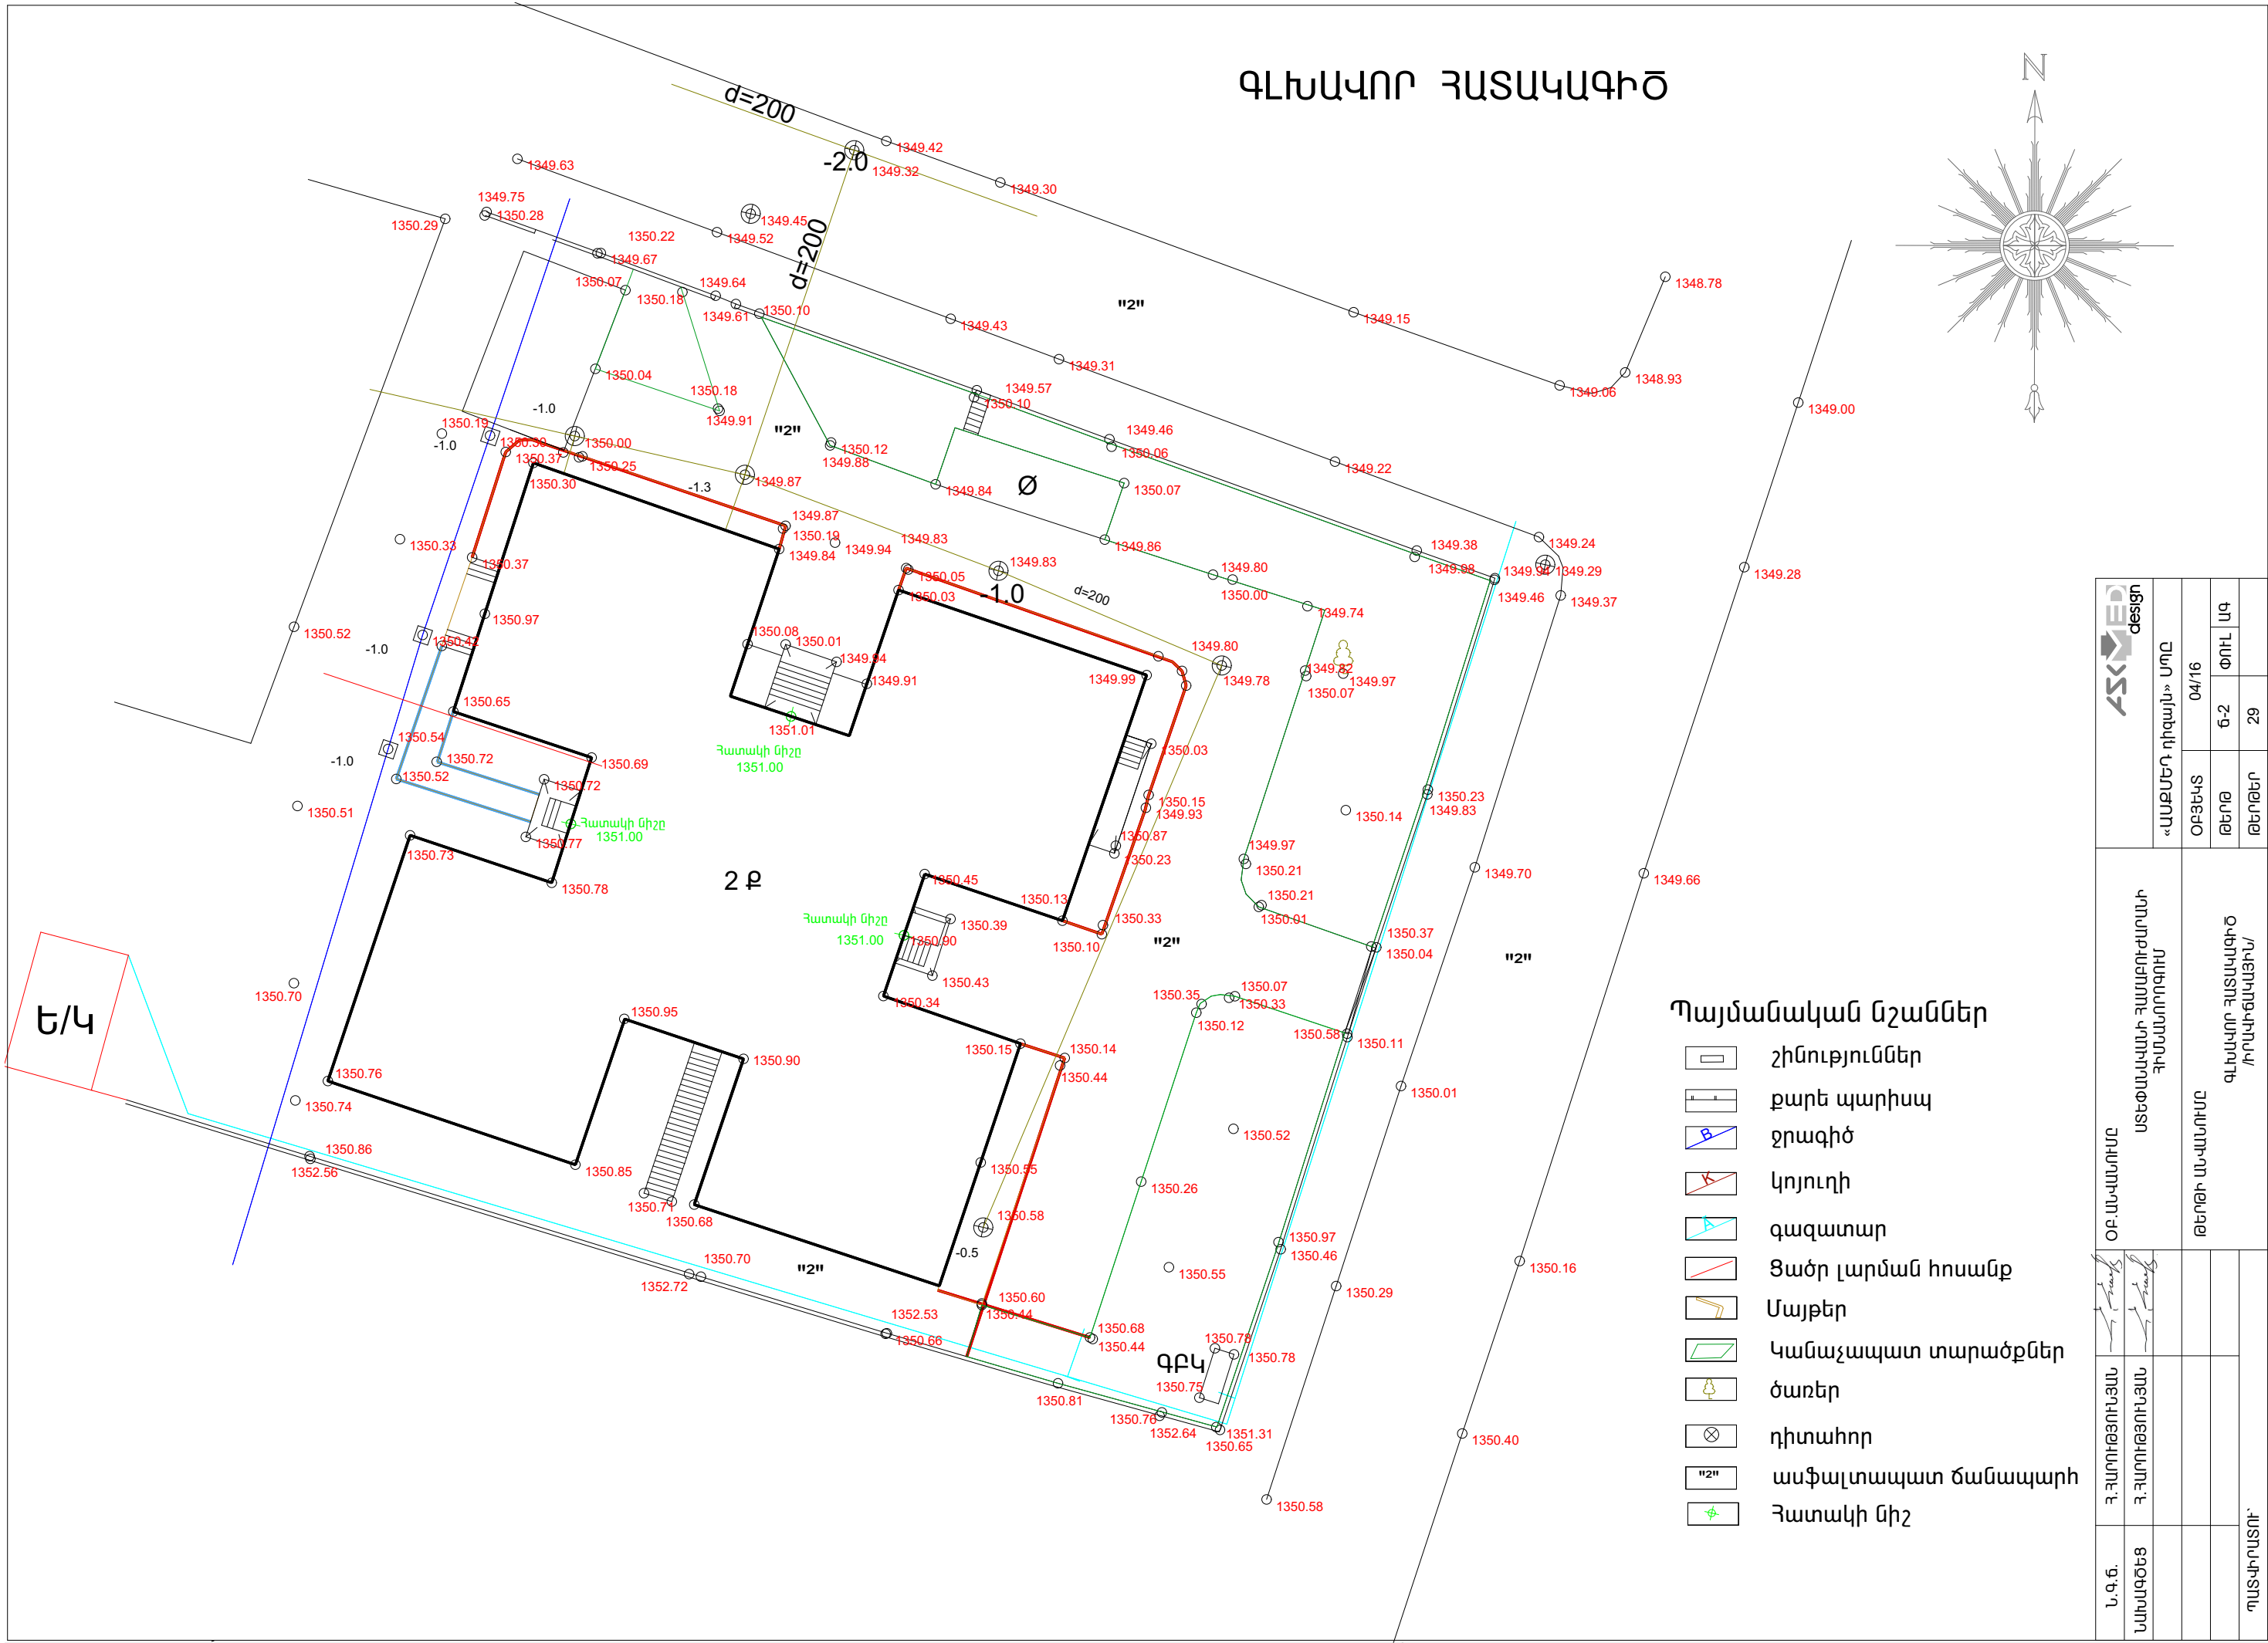


ԳԼԽԱՎՈՐ ՀԱՏԱԿԱԳԻԾ

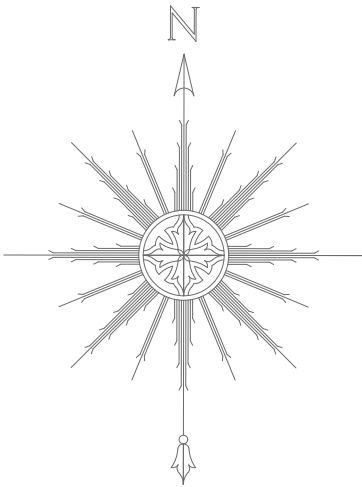

Պայմանական նշաններ

- չինություններ
- քարե պարիսպ
- ջրագիծ
- կոյուղի
- գազատար
- Ցածր լարման հոսանք
- Մայթեր
- Կանաչապատ տարածքներ
- ծառեր
- դիտահոր
- ասֆալտապատ ճանապարհ
- Հատակի նիշ

ASKVED design		«ԱՍՔՄԵՆ ղիգայն» ՍՊԸ		04/16		ԾՈՒԼ		ԱԳ	
				ՕՐՑԵԿՏ		ԹԵՐԹ		ԹԵՐԹԵՐ	
ՕՐ. ԱՆՎԱՌՈՒՄ		ԱՍԵՓԱՆԱԿԱՆ ՀԱՍՏԱԿՈՒԹՅԱՆ ՀԻՄՆԱՄՈՐՈՂՈՒՄ		ԹԵՐԹԻ ԱՆՎԱՌՈՒՄ		ԳԼԽԱՎՈՐ ՀԱՏԱԿԱԳԻԾ /ԽՈՒՎԻԴԱԿԱԳԻՑ/			
Ն. Գ. Բ.	Հ. ՀԱՐՈՒԹԵՐՈՒՄԱՆ	Հ. ՀԱՐՈՒԹԵՐՈՒՄԱՆ							
ՆԱԽԱԳԾԵՑ									