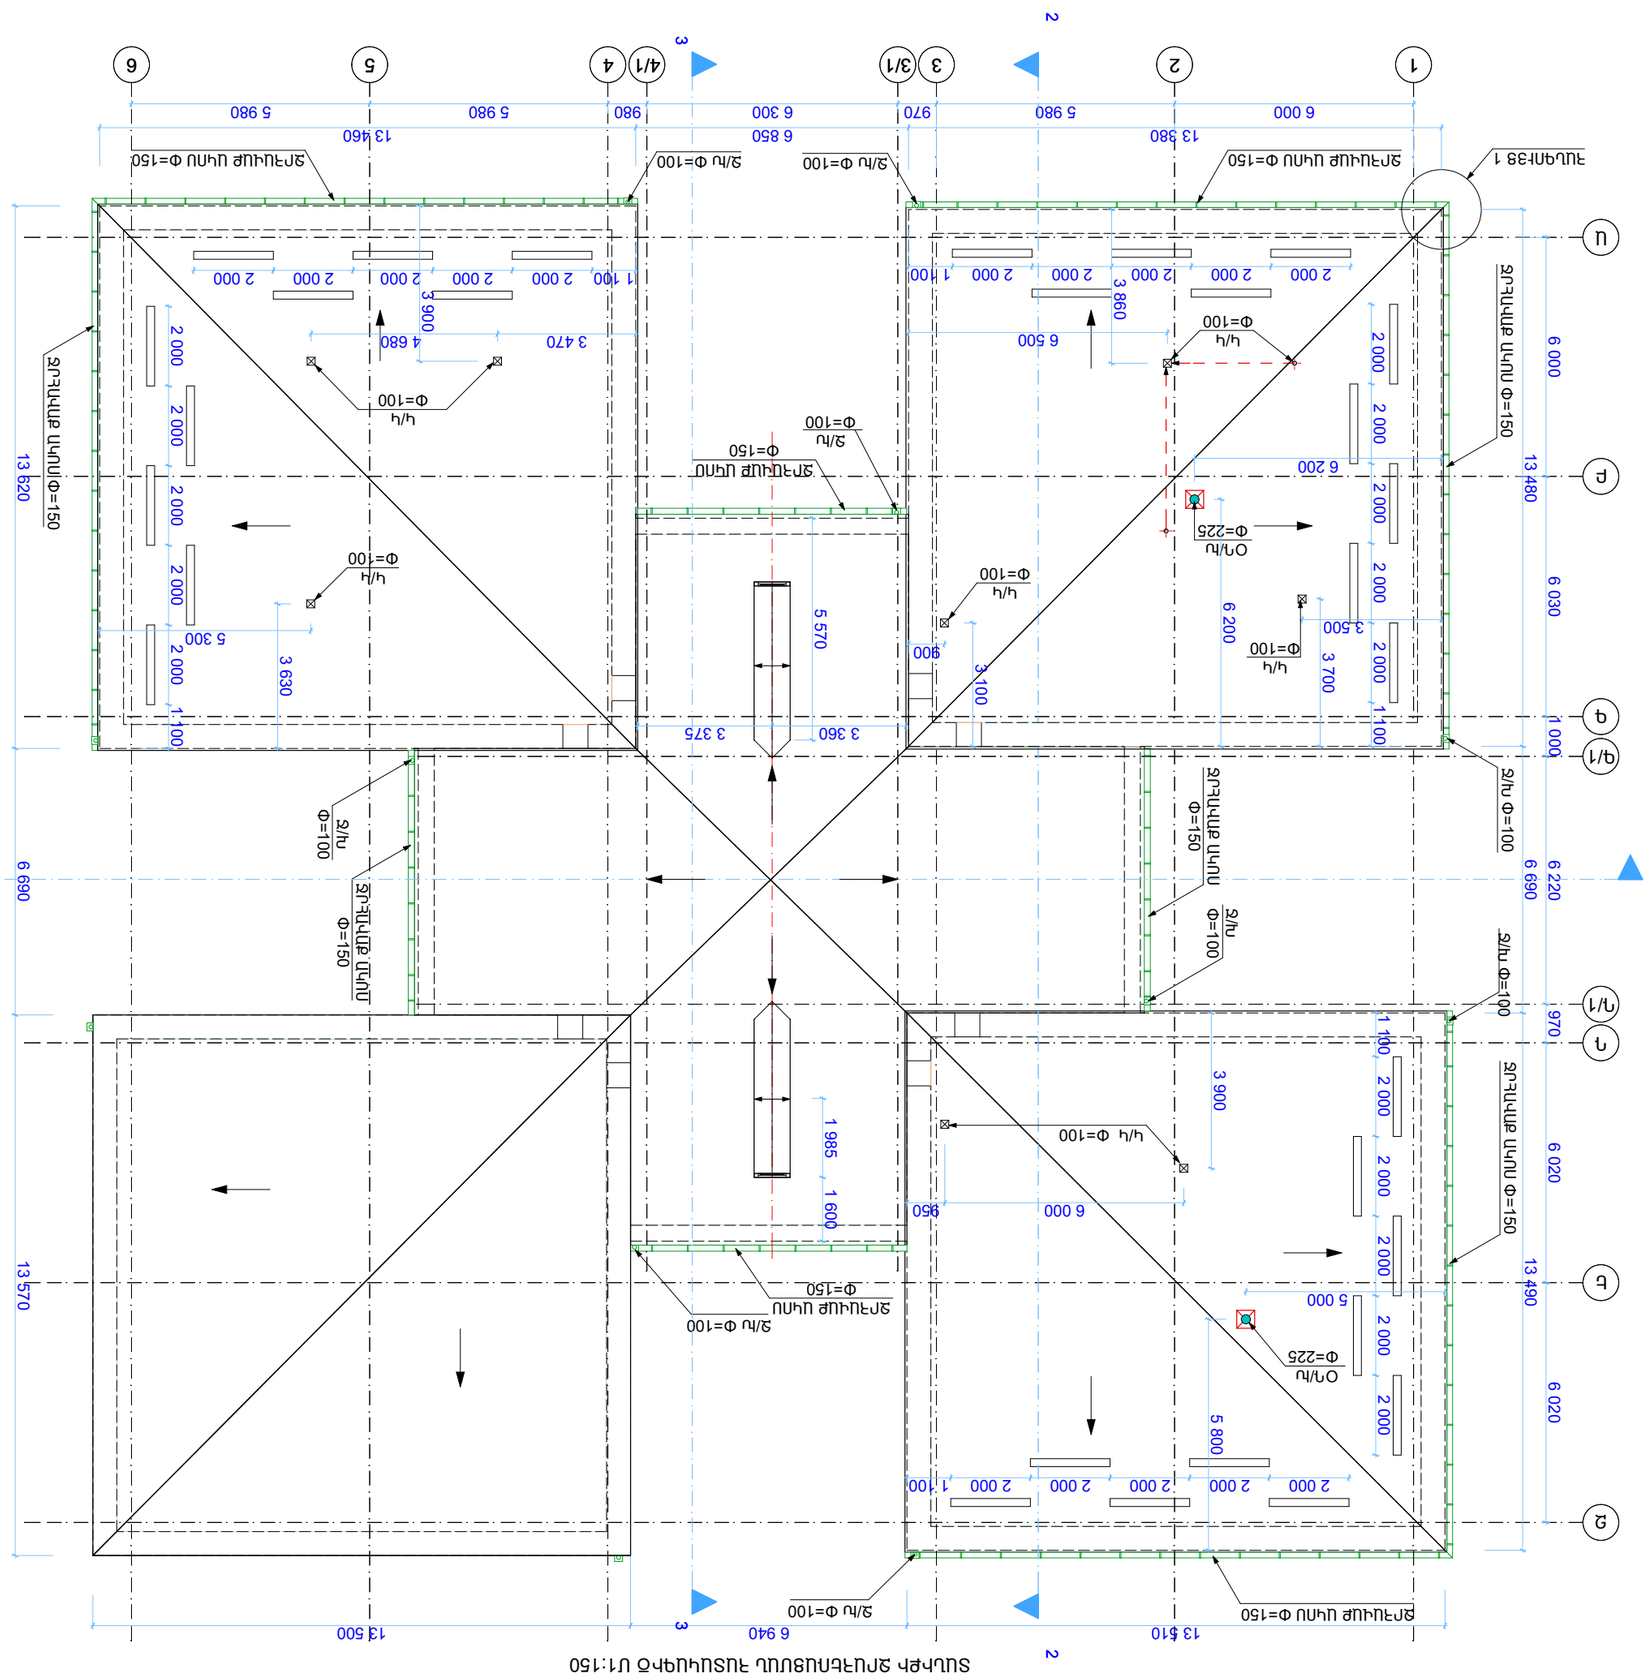
ՏԱՆԻՔԻ ՋՐԱՀԵՌԱՑՄԱՆ ՀԱՏԱԿԱԳԾԻ Մ1:150
ԶՐԱՀԵՌԱՑՄԱՆ ՀԱՄԱԿԱՐԳԻ ՀԱՏՎԱԾՆԵՐԻ ՑՈՒՑԱԿ
Ջ