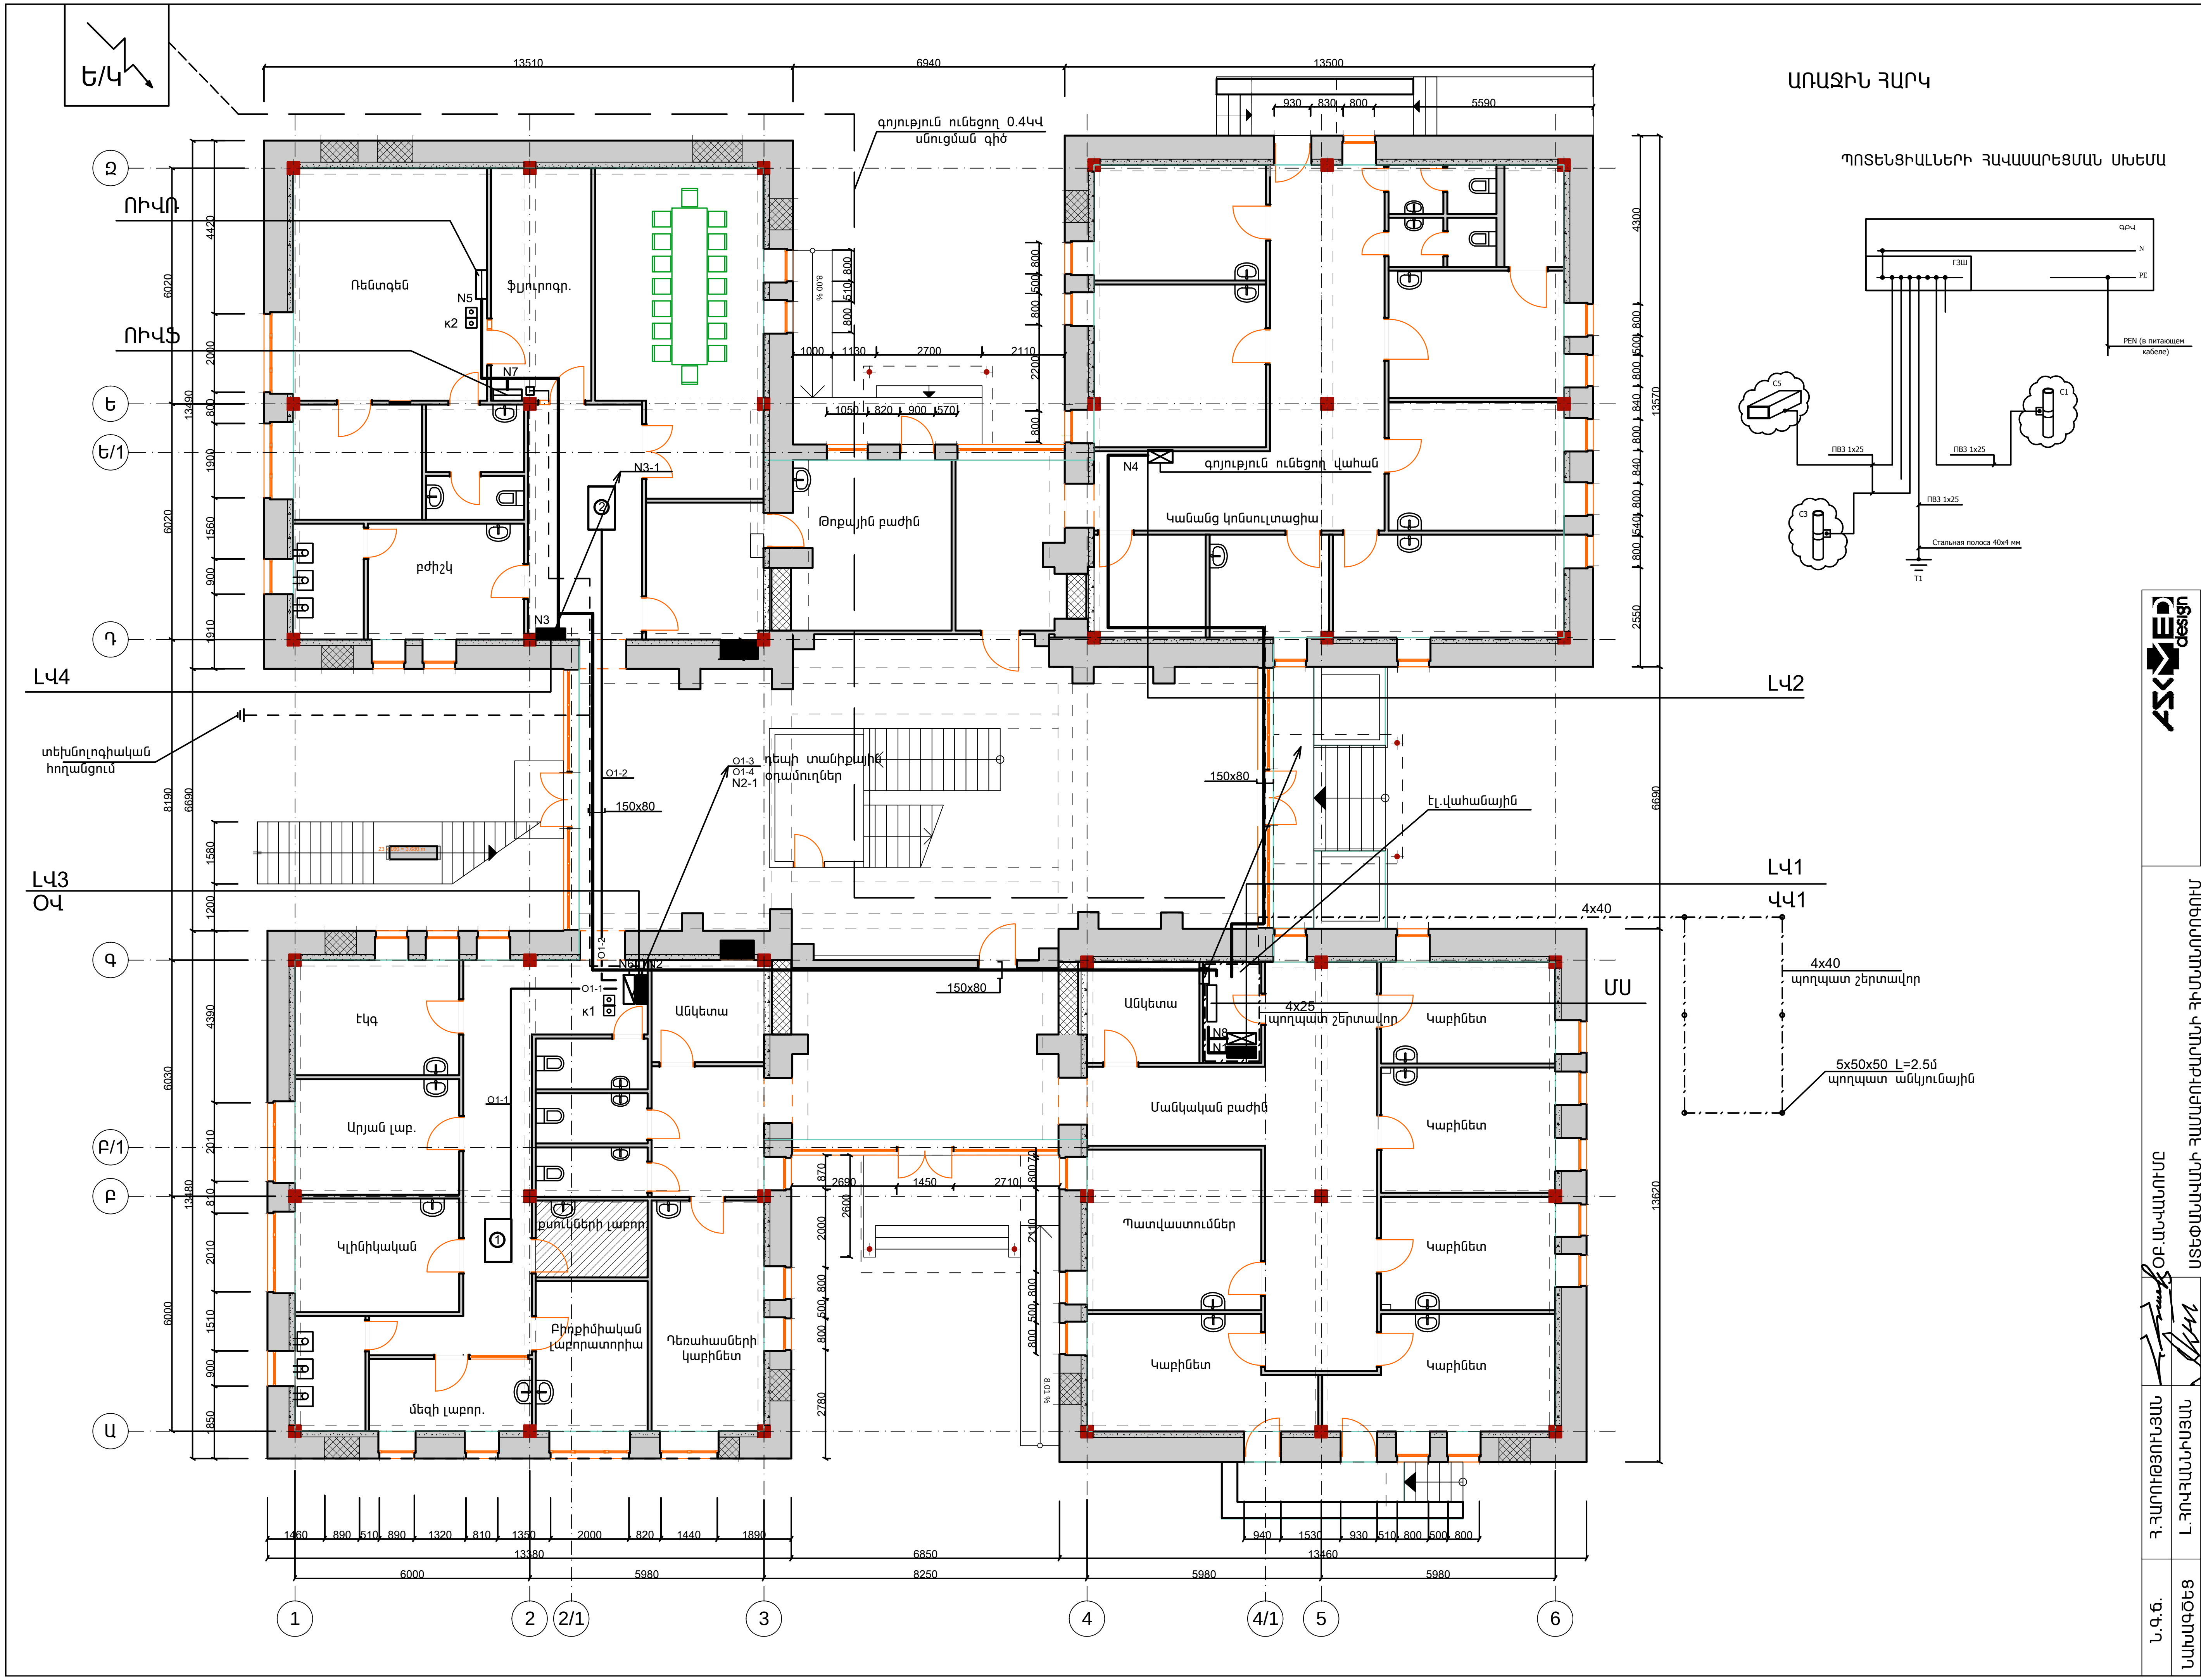
Ե/Կ
ԱՌԱՋԻՆ ՀԱՐԿ
ՊՈՏԵՆՑԻԱԼՆԵՐԻ ՀԱՎԱՍԱՐԵՑՄԱՆ ՍԽԵՄԱ
ԳԲՎ
N
PE
ГЗШ
PEN (в питающем кабеле)
C5
C1
C3
ПВ3 1x25
ПВ3 1x25
ПВ3 1x25
Стальная полоса 40x4 мм
T1
ՈՒՎՌ
ՈՒՎՖ
ԼՎ4
ԼՎ3
ՕՎ
ԼՎ2
ԼՎ1
ՎՎ1
ՄՍ
գոյություն ունեցող 0.4կՎ սնուցման գիծ
գոյություն ունեցող վահան
տեխնոլոգիական հողանցում
դեպի տանիքային օդամուղներ
էլ.վահանային
4x40
4x40 պողպատե շերտավոր
4x25 պողպատե շերտավոր
5x50x50 L=2.5մ պողպատե անկյունային
150x80
150x80
150x80
Ռենտգեն
Ֆլյուրոգր.
բժիշկ
Թոքային բաժին
Կանանց կոնսուլտացիա
Էկգ
Արյան լաբ.
Կլինիկական
մեզի լաբոր.
քսուկների լաբոր.
Բիոքիմիական լաբորատորիա
Դեռահասների կաբինետ
Անկետա
Անկետա
Մանկական բաժին
Պատվաստումներ
Կաբինետ
Կաբինետ
Կաբինետ
Կաբինետ
Կաբինետ
Կաբինետ
N1
N2
N3
N3-1
N2-1
N4
N5
N6
N7
N8
К1
К2
O1-1
O1-1
O1-2
O1-2
O1-3
O1-4
①
②
Զ
Ե
Ե/1
Դ
Գ
Բ/1
Բ
Ա
1
2
2/1
3
4
4/1
5
6
13510
6940
13500
930
830
800
5590
13380
6850
13460
6000
5980
8250
5980
5980
1460
890
510
890
1320
810
1350
2000
820
1440
1890
940
1530
930
510
800
500
800
13490
13480
13570
13620
8190
6690
6690
8.00 %
8.01 %

Ն.Գ.Ճ.	Հ.ՀԱՐՈՒԹՅՈՒՆՅԱՆ		ՕԲ.ԱՆՎԱՆՈՒՄԸ	
ՆԱԽԱԳԾՈՂ	Լ.ՀՈՎՀԱՆՆԻՍՅԱՆ		ՍՏԵՓԱՆԱՎԱՆԻ ՀԱՄԱՅՆՔԱՊԵՏԱՐԱՆԻ ՀԻՄՆԱՆՈՐՈԳՈՒՄ	«ԱՍՔՄԵԴ դիզայն» ՍՊԸ
			ԹԵՐԹԻ ԱՆՎԱՆՈՒՄԸ	ՕԲՅԵԿՏ 04/16
			I ՀԱՐԿԻ ՀԱՏԱԿԱԳԻԾ ՆԻՇ 0.000 ՈՒԺԱՅԻՆ ՑԱՆՑ:	ԹԵՐԹ ԷՏ-13 ՓՈՒԼ ԱՊ
ՊԱՏՎԻՐԱՏՈՒ՝				ԹԵՐԹԵՐ 18