
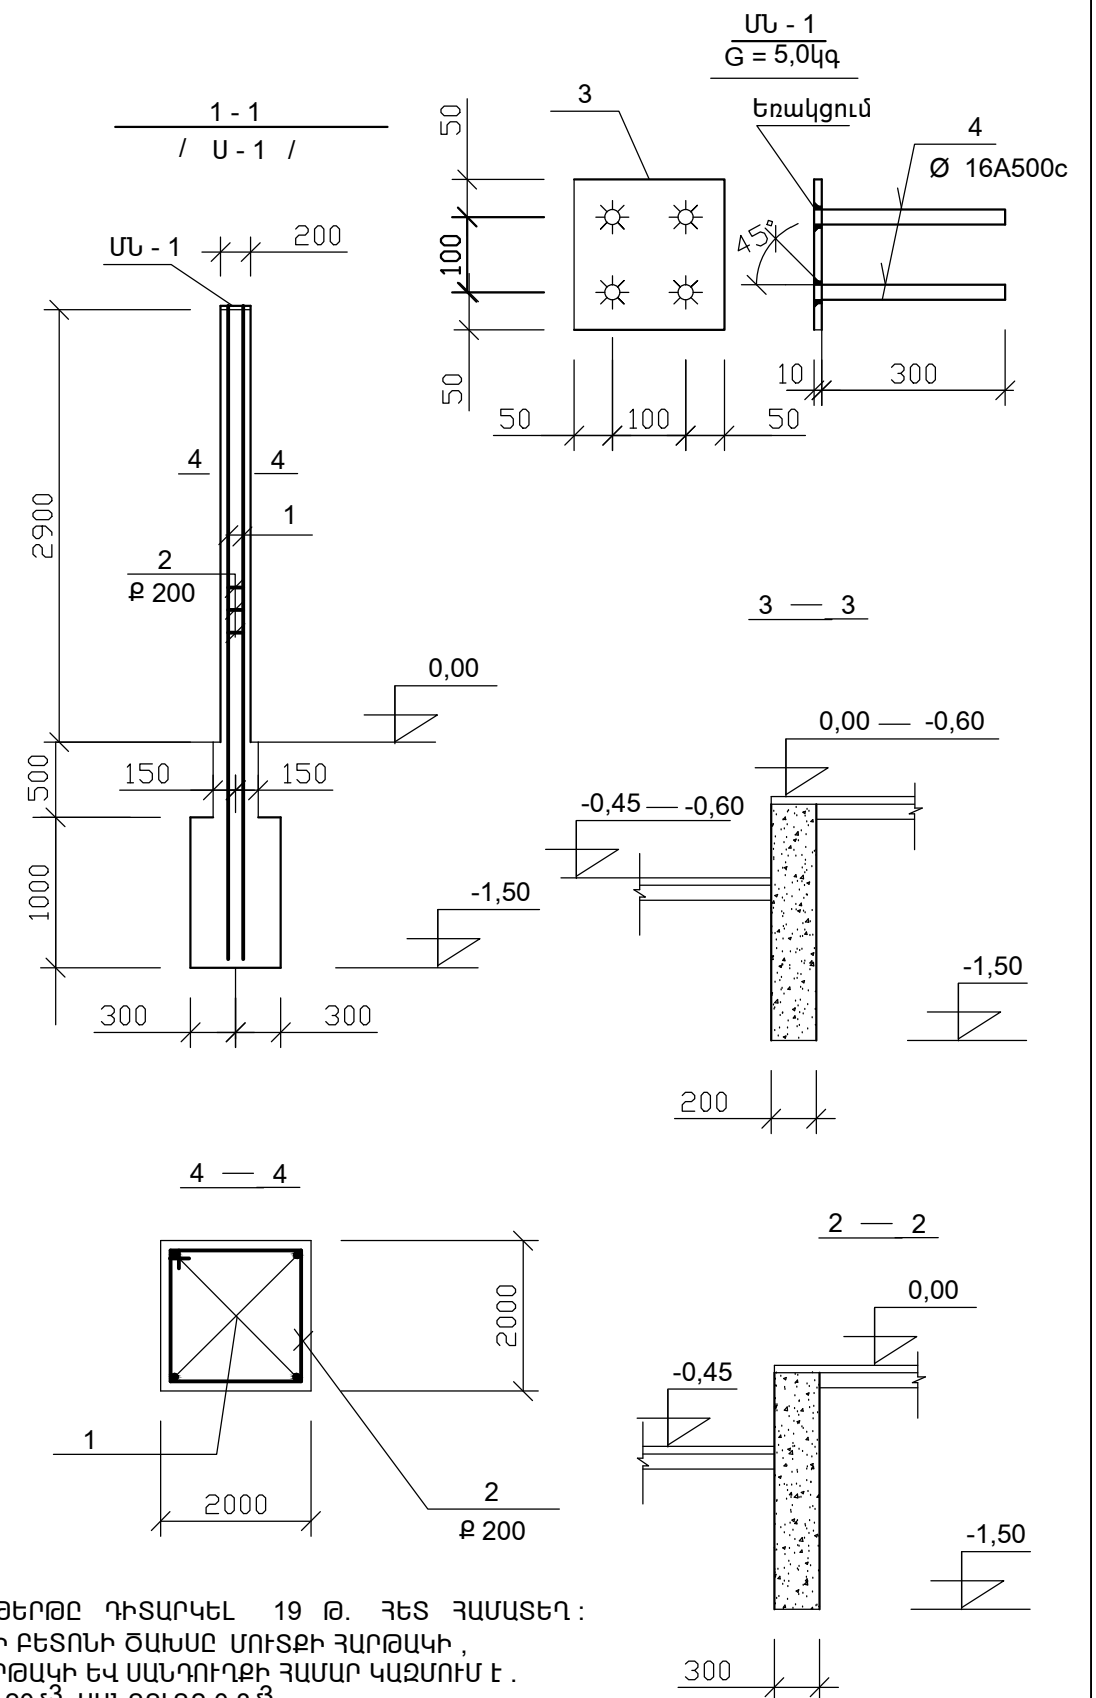



## ՀԻՄՔԵՐԻ ՀԱՏԱԿԱԳԻԾ

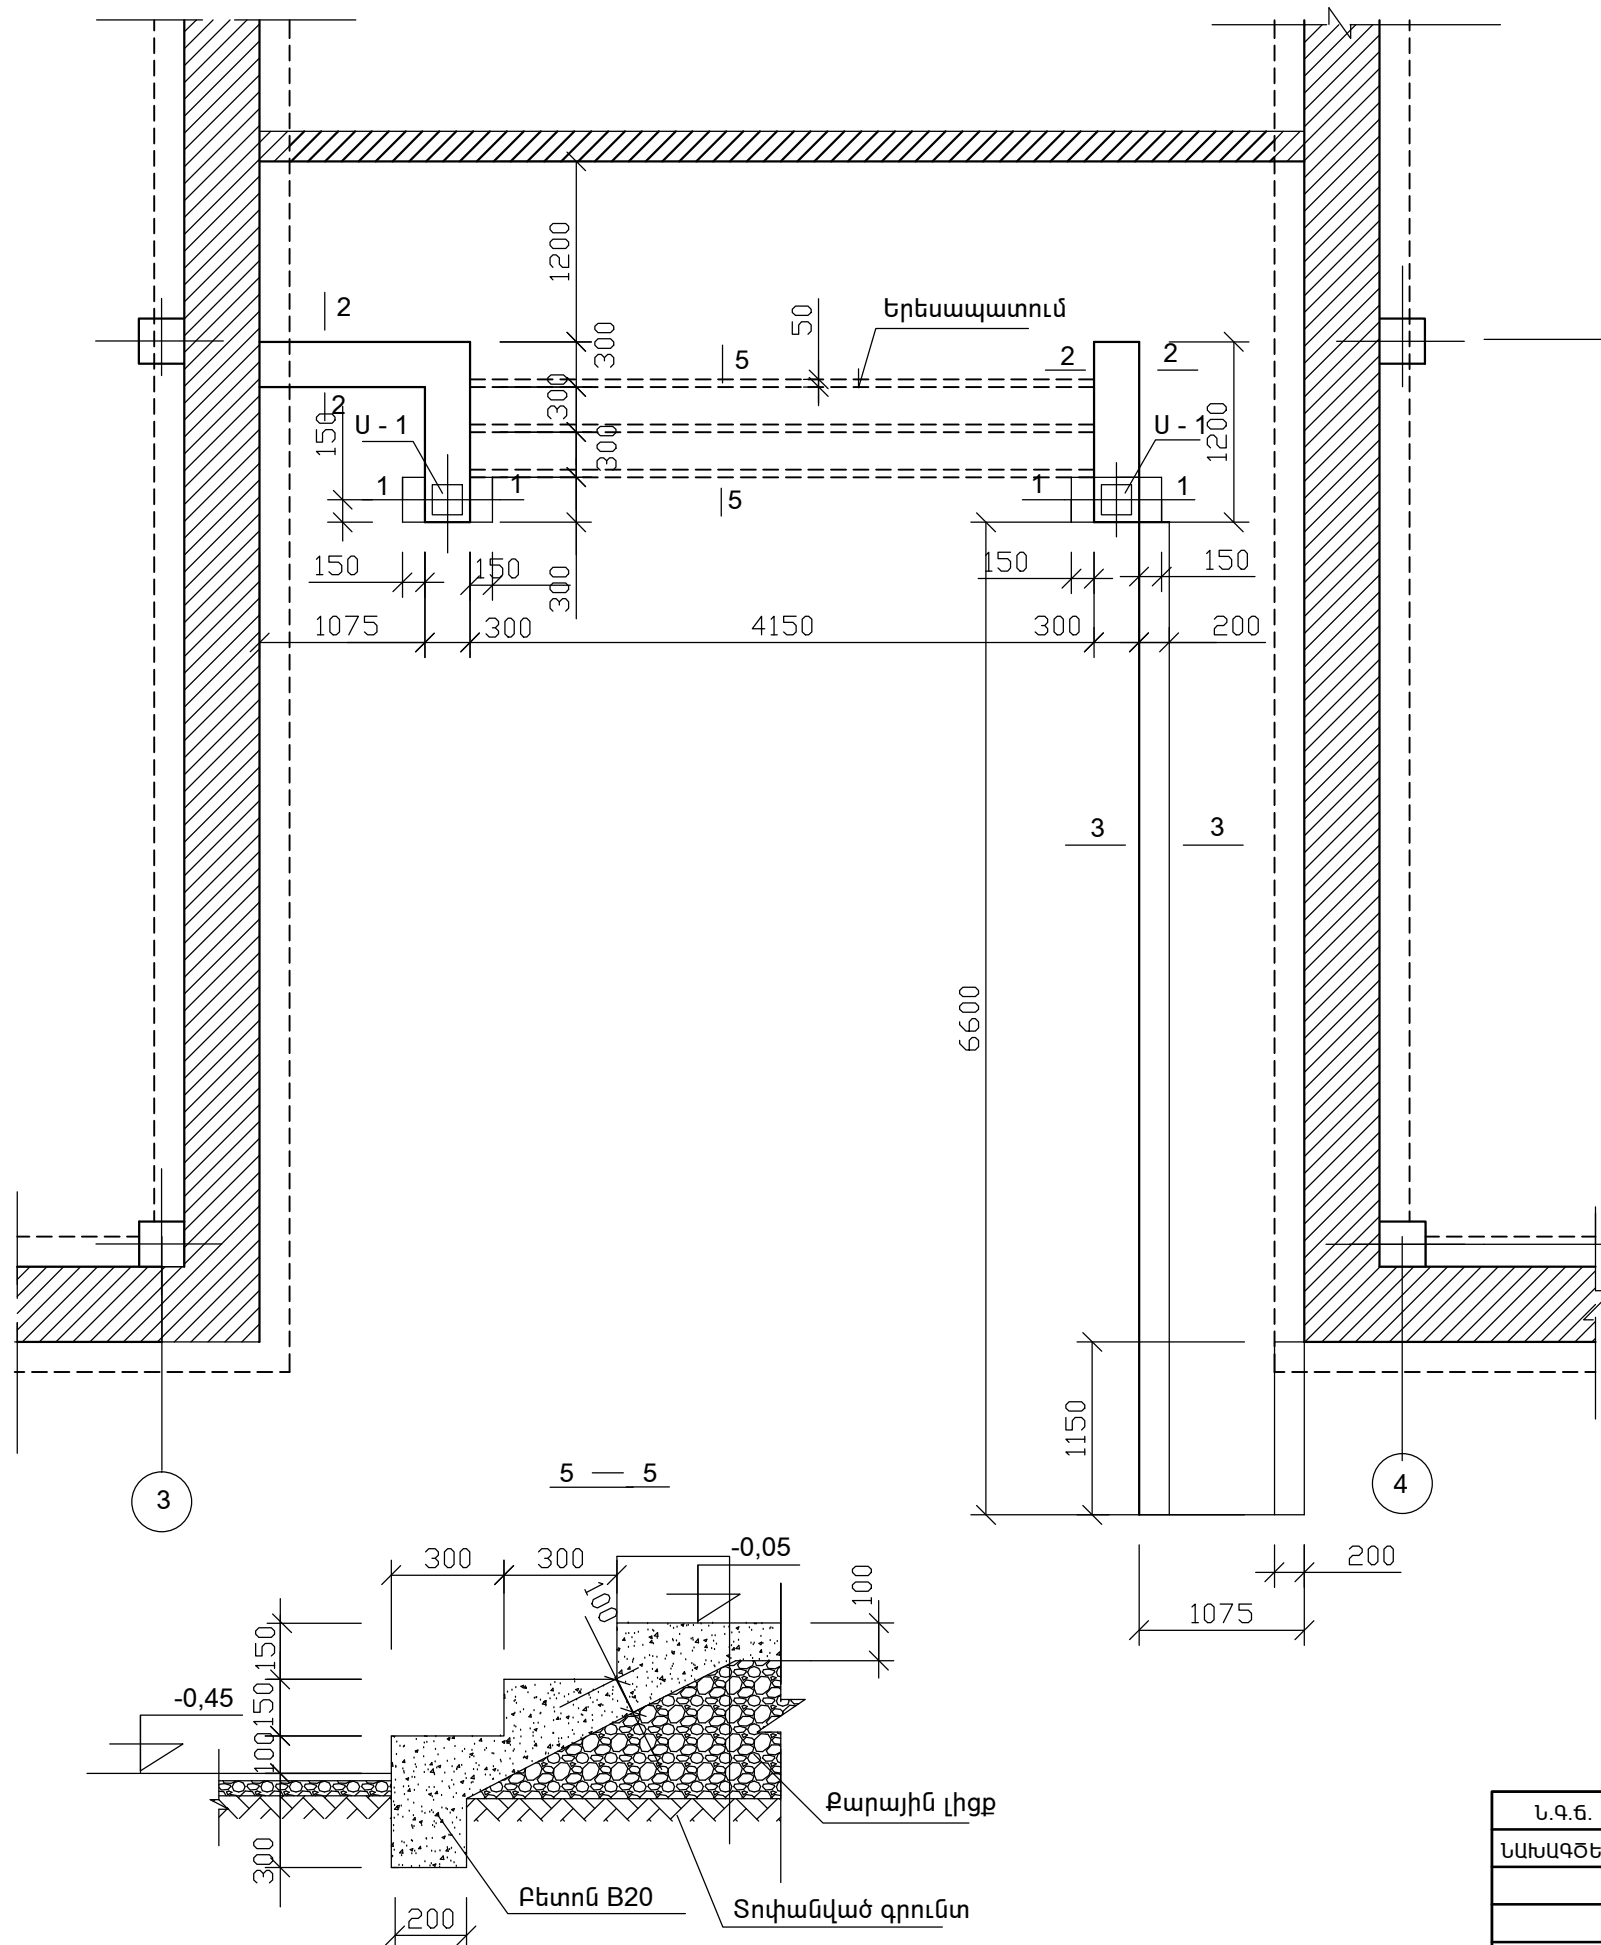

- ՏՀՅԱԼ ԹԵՐԹԸ ԴԻՏԱՐԿԵԼ 19 Թ. ՀԵՏ ՀԱՄԱՏԵՂ :
- B20 ԴԱՍԻ ԲԵՏՈՆԻ ԾԱԽՍԸ ՄՈՒՏՔԻ ՀԱՐԹԱԿԻ ,  
ԹԵՔԱՀԱՐԹԱԿԻ ԵՎ ՍԱԼԴՈՒՂՔԻ ՀԱՄԱՐ ԿԱԶՄՈՒՄ Է .  
ԴԱՏԵՐ 3,20մ<sup>3</sup>; ՍԱԼԴՈՒՂՔ 0,8մ<sup>3</sup>  
ՔԱՐԱՅԻՆ ԼԻՑՔ 1,05մ<sup>3</sup>  
ԳՐՈՒՆՏԻ ՄՇԱԿՈՒՄ 15,40մ<sup>3</sup>  
ԳՐՈՒՆՏԻ ԵՏԼԻՑՔ 12,1մ<sup>3</sup>  
ՔԱՐԱՅԻՆ ԼԻՑՔ ՀԱՐԹԱԿԻ ՏԱԿ 2,9մ<sup>3</sup>  
ԳՐՈՒՆՏԱՅԻՆ ԼԻՑՔ ԹԵՔԱՀԱՐԹԱԿԻ ՏԱԿ 1,4մ<sup>3</sup> :

Ն.Գ.Գ.	ՀԱՐՈՒԹՅՈՒՆՅԱՆ		ՕԲԱՆԱՆՈՒԿ  ԱՏԵՓԱՆԱԿԱՆԻ ՀԱՄԱԲՈՒԺԱՐԱՆԻ ՎԵՐԱԿԱՌՈՒՑՈՒՄ					
ՆԱԽԱԳԾԵՑ	Ռ.ՄԱՀԼԵԲԱՇՅԱՆ			«ԱՍՔՄԵԴ ՂԻՂԱՅՈՒՆ» ՍՊԸ				
				ԹԵՐԹԻ ԱՆՎԱՆՈՒԿ  ՀԻՄՔԵՐԻ ՀԱՏԱԿԱԳԻԾ ; ՀԱՏՈՒՅԹՆԵՐ	ՕԲՅԵԿՏ	04/16		
					ԹԵՐԹ	ԿԵ - 18	ՓՈՒԼ	ԱԳ
			ԹԵՐԹԵՐ					