



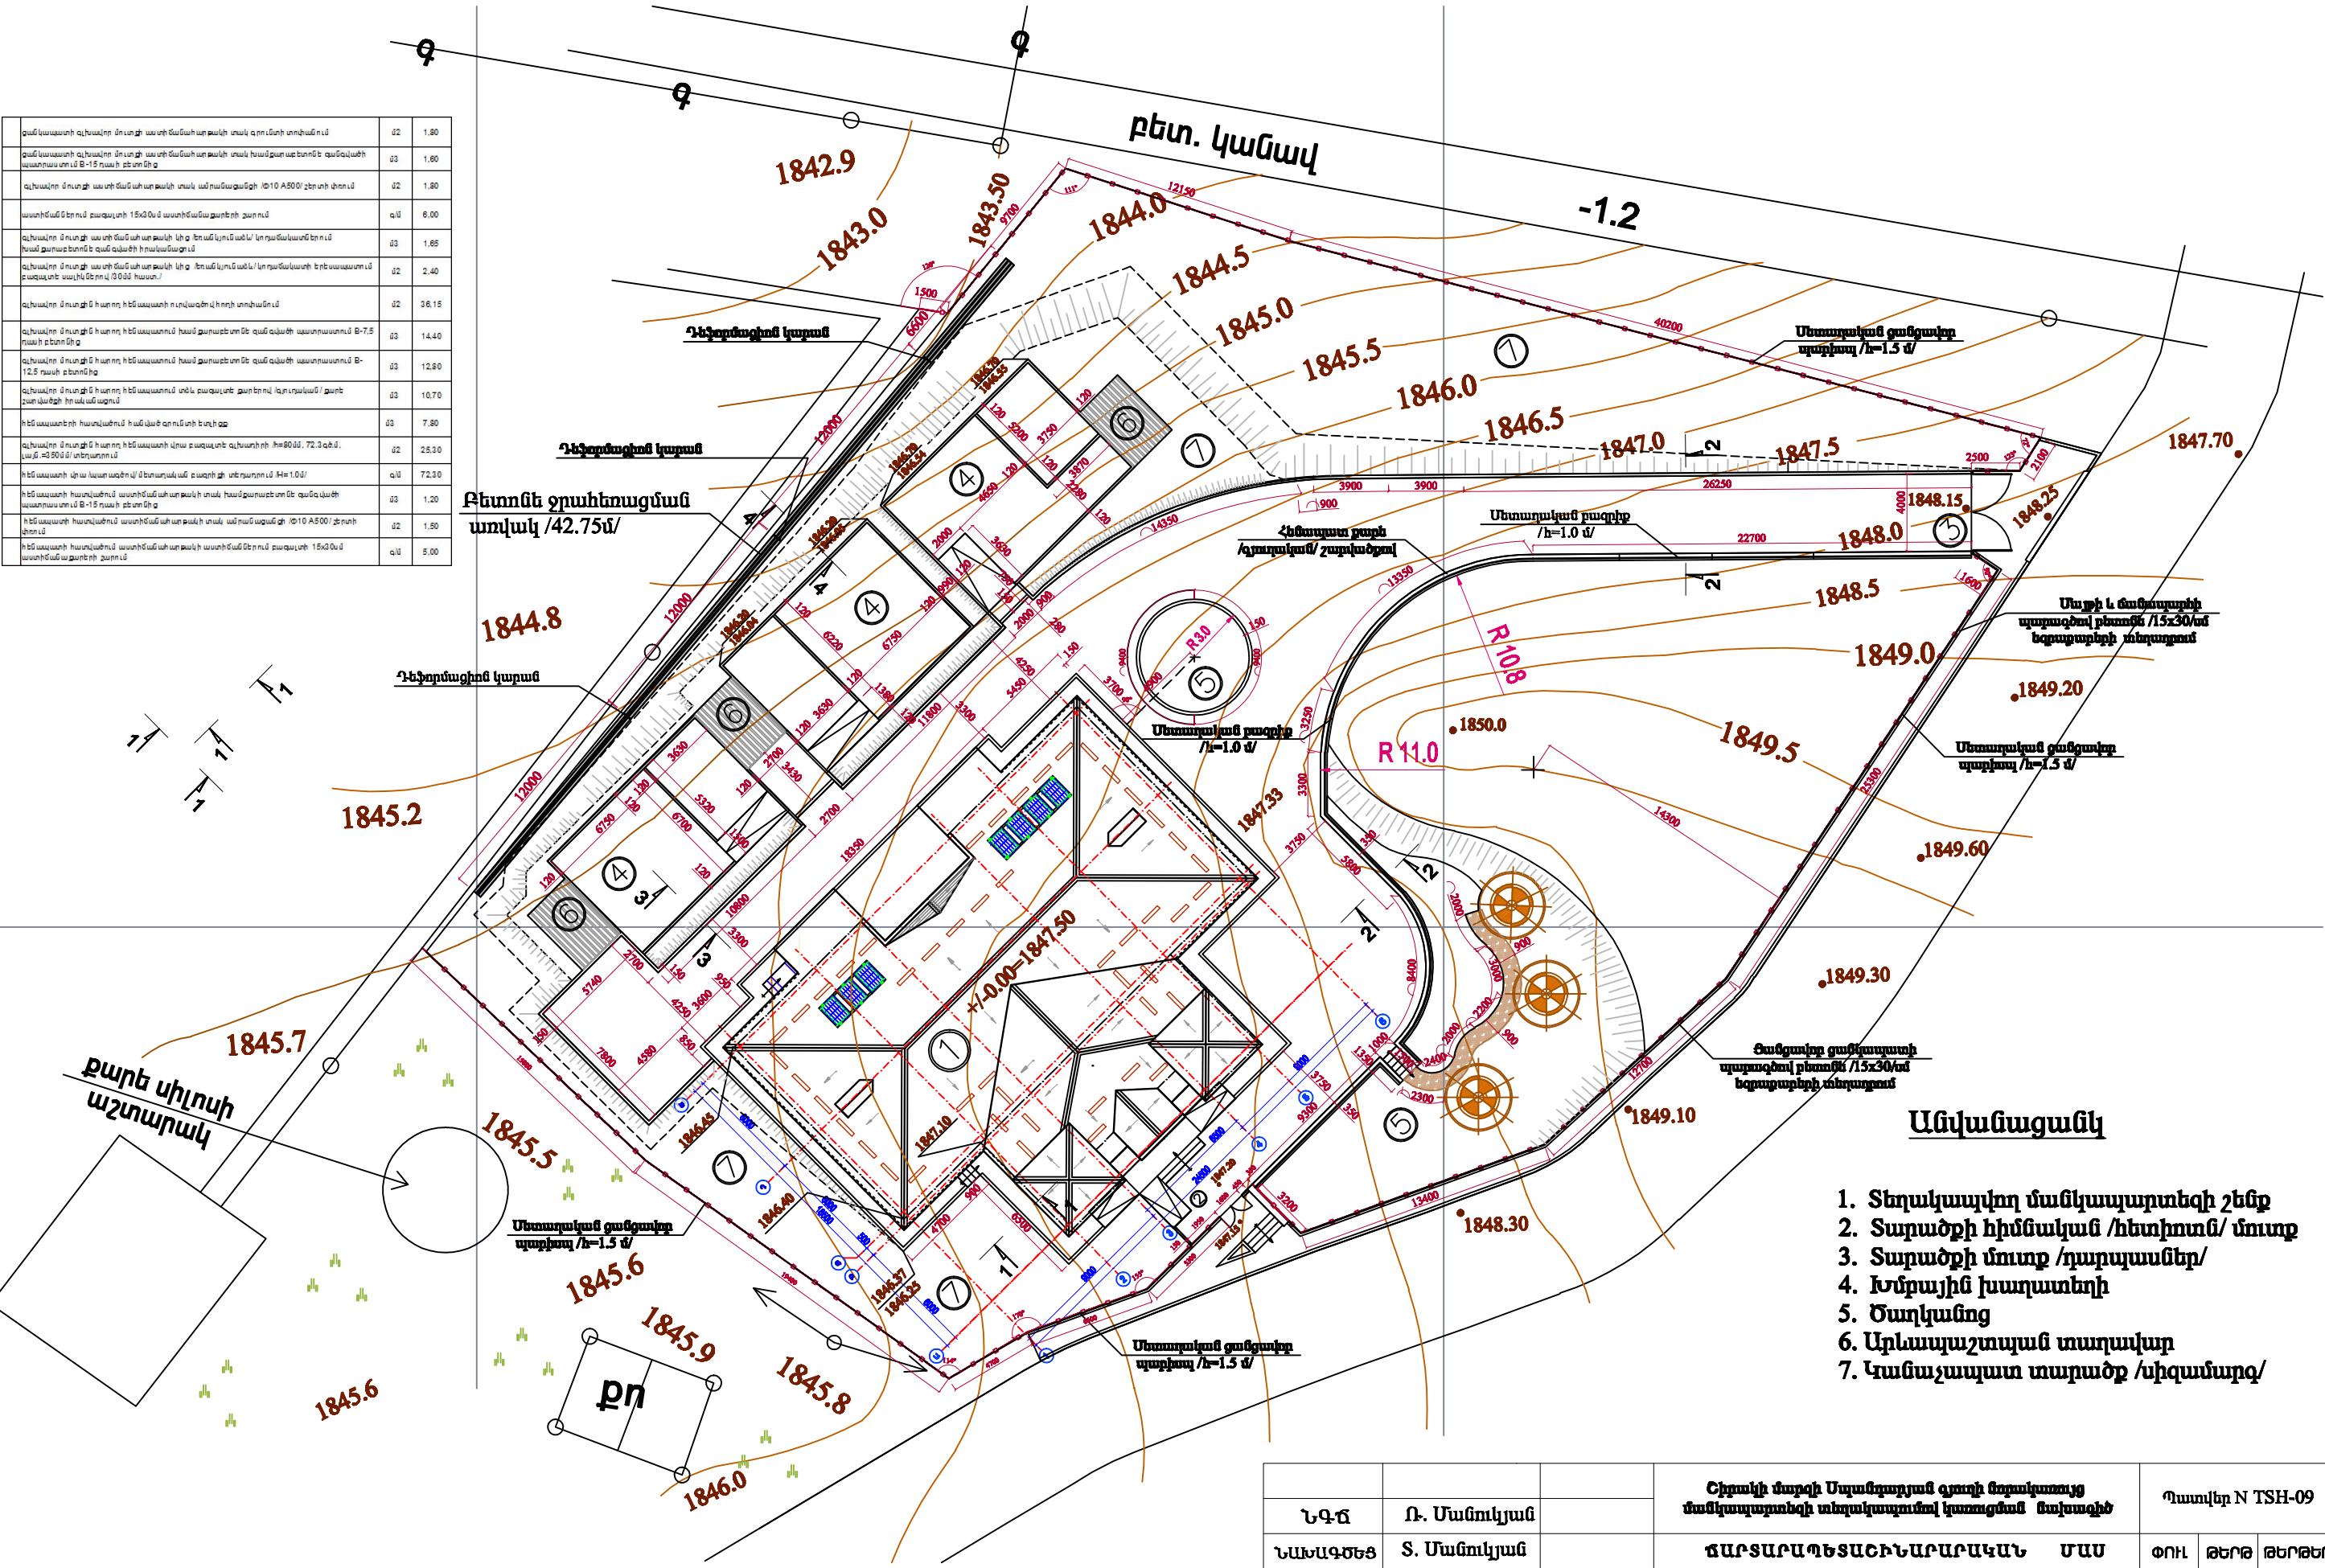

ՆԱԽԱԳԾՅՑ	S. Մանուկյան	ՃԱՐՏԱՐԱՊԵՏԱԾԻՆԱՐԱՐԱԿԱՆ ՄԱՍ	ՓՈՒԼ	ԹԵՐԹ	ԹԵՐԹԵՐ
		Գ Լ Խ Ա Վ Ո Ր Հ Ա Տ Ա Կ Ա Գ Ի Ծ / Զ Ա Փ Ա Դ Ր Մ Ա Մ Բ /	ԱՆ	5	30
		Մ 1:300	ՔԱՆԿԱՊԱՏԻ ՄԱՐԶ		