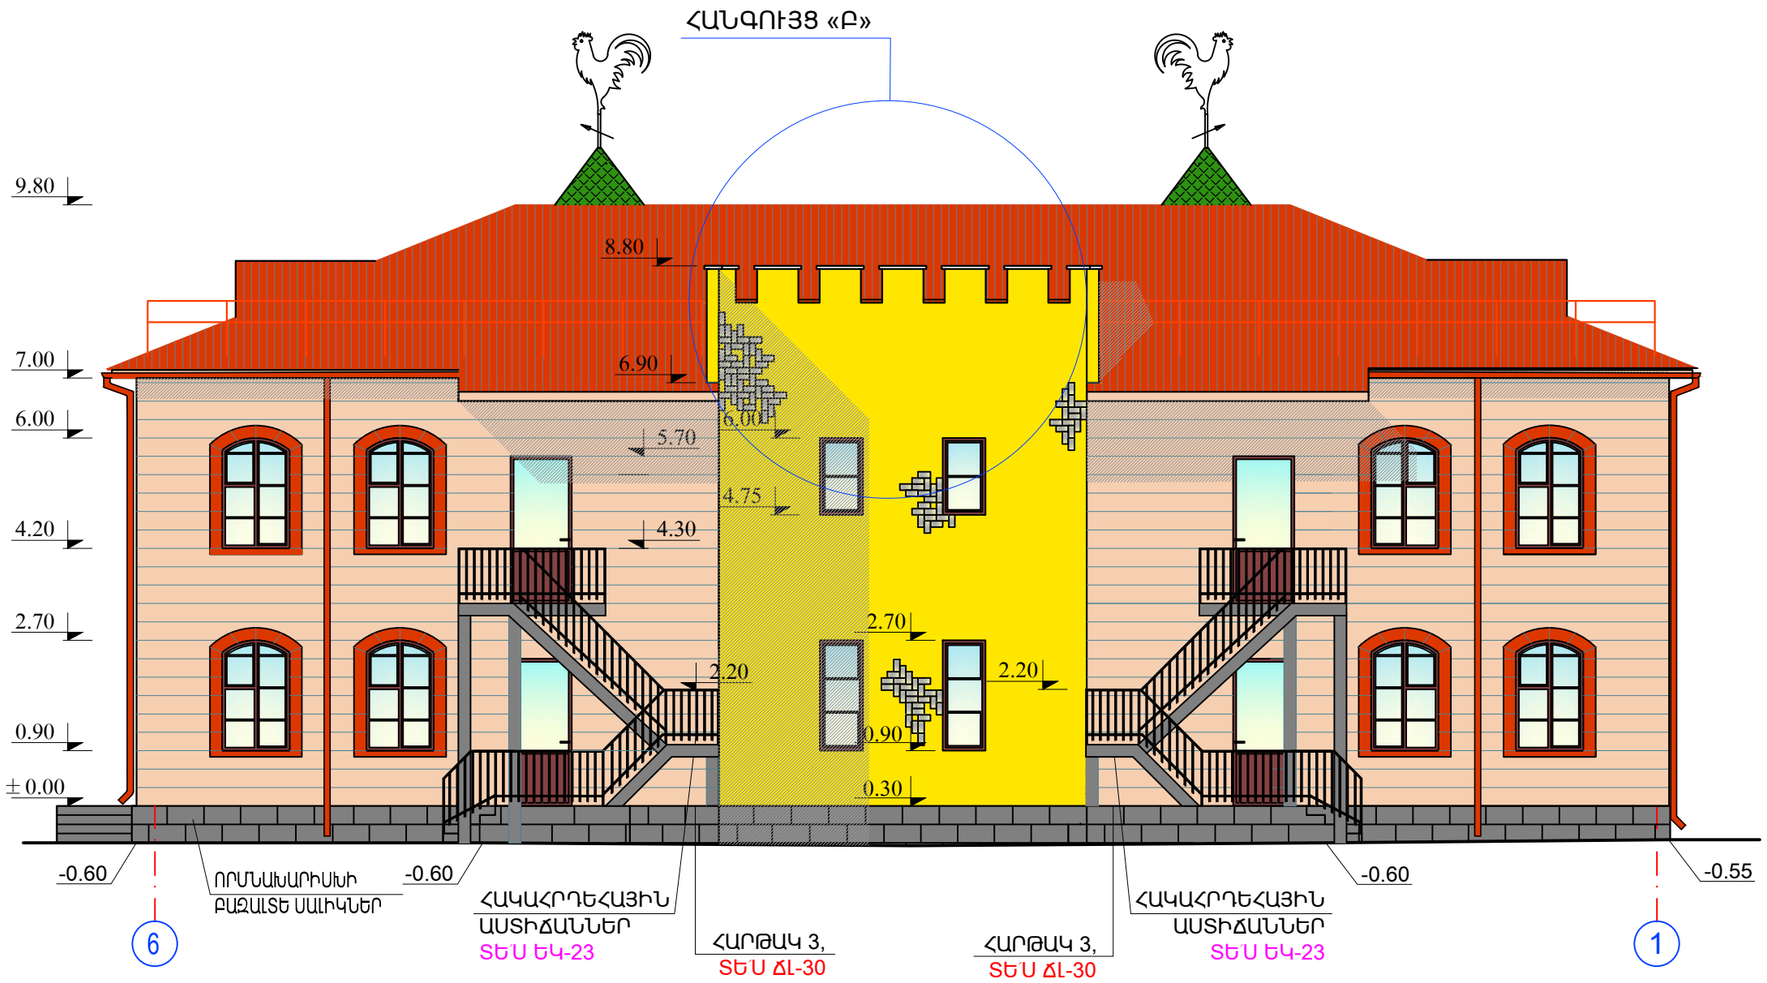

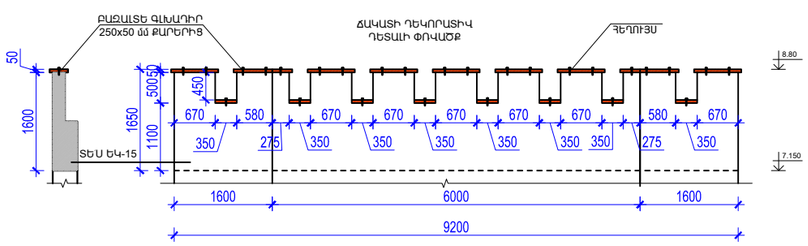

ԾԱՆՈԹՈՒԹՅՈՒՆ

1. ± 0.00 ՀԱՐԱԲԵՐԱԿԱՆ ՆԻՇՆ ԸՆԴՈՒՆՎԱԾ է ԱՌԱՋԻՆ ՀԱՐԿԻ ՀԱՏԱԿԻ ՄԱԿԱՐԴԱԿԸ ԵՎ ՀԱՄԱՊԱՏԱՍԽԱՆՈՒՄ է 1258.30 ԲԱՑԱՐՁԱԿ ՆԻՇԻՆ:
2. ՃԱԿԱՏՆԵՐԸ
3. ԵՐԵՍՊԱՏՄԱՆ ՍԱԼԻԿՆԵՐԻ ԱՄՐԱՑՈՒՄԸ Տ՛ԵՍ ԵԿ-16, ՀԱՆԳՈՒՅՑ «Ա»
4. ԳԼԽԱԴԻՐՆԵՐԻՆ Ց/Ա ՇԱՂԱԽԻ ՄԻՋՈՑՈՎ ՏԱԼ ԹԵՔՈՒԹՅՈՒՆ

ԾՐԱԳՐԻ ԱՌԱՋԱԴՐԱՆՔ՝ ՏՄԱԳՄ-01				ՏԱՎՈՒՇԻ ՄԱՐԶԻ ԱՐԾՎԱԲԵՐԴ ԳՅՈՒՂԻ ՄԱՆԿԱՊԱՐՏԵԶԻ ԿԱՌՈՒՑՄԱՆ ՆԱԽԱԳԾԻ ՏԵՂԱԿԱՊՈՒՄ			
ՆԱԽԱԳԾ.	Տ. ԱՂԱՍԱՐՅԱՆ			ՃԱՐՏԱՐԱՊԵՏԱԿԱՆ ԼՈՒԾՈՒՄՆԵՐ	ՓՈՒԼ	ԹԵՐԹ	ԹԵՐԹԵՐ
ՆԱԽԱԳԾ.	Թ. ՀՄԱՅԱԿՅԱՆ				ԱՆ	ՃԼ-13	34
ՆԳԾ	Գ. ՀՈՎՀԱՆՆԻՍՅԱՆ			ՃԱԿԱՏ «6-1» ԱՌԱՆՑՔՆԵՐՈՎ		ԻՆՏԵՐ էներգիա ՍՊԸ	
ՊԱՇՏՈՆ	ԱԶԳԱՆՈՒՆ	ՍՏՈՐԱԳՐ.					