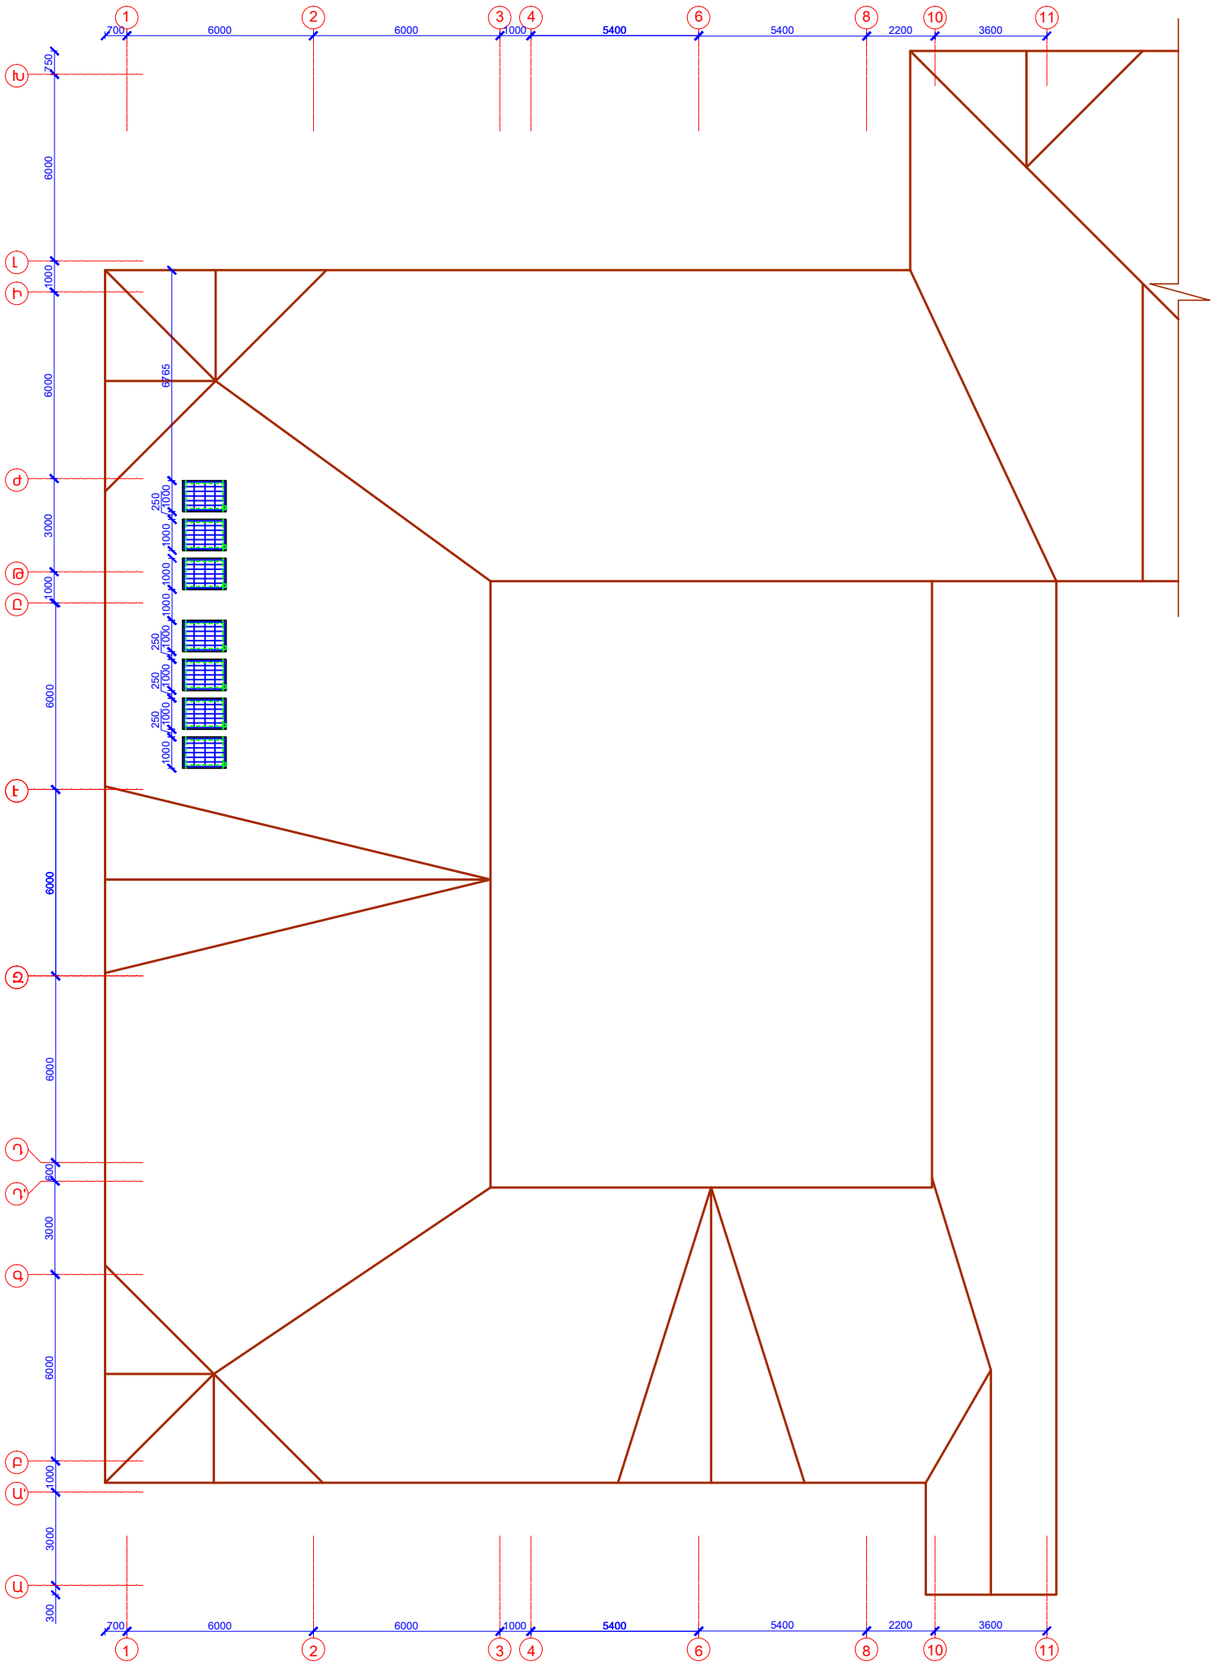

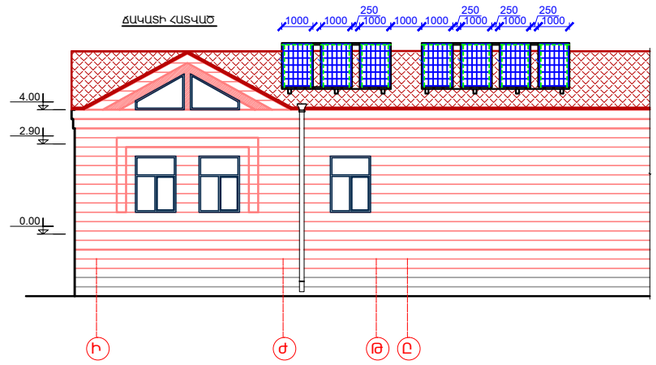

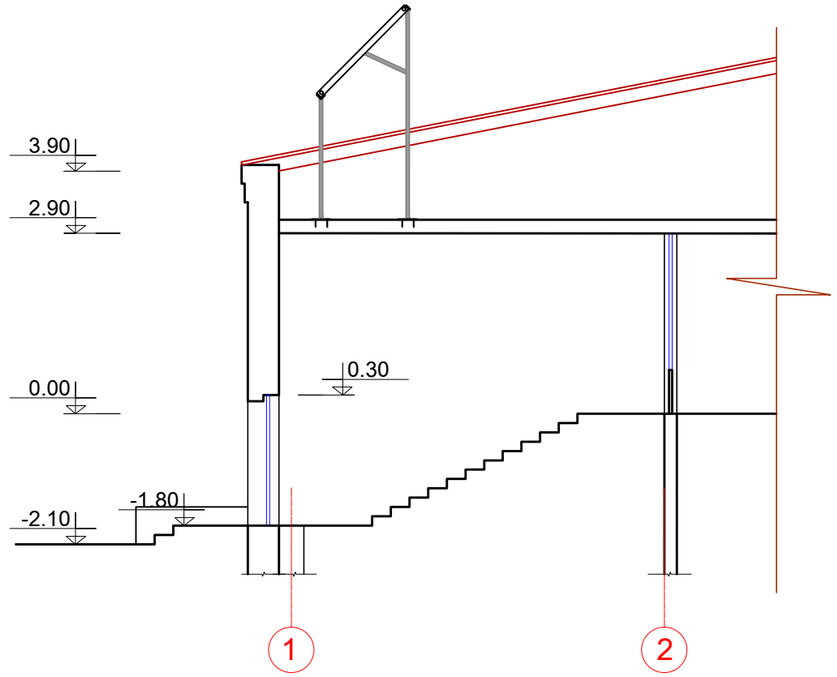

ԲԱՑԱՏՐԱԳԻՐ

ԱՐԵՎԱՅԻՆ ՄԱՐՏԿՈՑՆԵՐԸ ՏԵՂԱԴՐՎՈՒՄ ԵՆ ՏԱՆԻՔԻ ՀԱՐԱՎԱՐԵՎՄՏՅԱՆ ԼԱՆՋԻՆ:
ԲԱՂԿԱՑԱԾ Է 2 ԱՌԱՆՁԻՆ ՄԱՍԻՑ 3 ԵՎ 4 ՀԱՏ = 7 ՀԱՏ, ՅՈՒՐԱՔԱՆՉՅՈՒՐԸ 1000 մմ x 2000 մմ:
ՄԱՐՏԿՈՑՆԵՐԸ ՏԵՂԱԴՐՎՈՒՄ ԵՆ ՀՈՐԻԶՈՆԻ ՆԿԱՏՄԱՄԲ 45 ^{O}:
ՏԵՂԱԴՐՎՈՒՄ ԵՆ ՄԵՏԱՂԱԿԱՆ ՇՐՋԱՆԱԿԻ ՎՐԱ՝ ՏԵ՛Ս ԵԿ-11 :

ԾԱՆՈԹՈՒԹՅՈՒՆ

1. ՄԵՏԱՂԱԿԱՆ ՀԵՆԱՐԱՆՆԵՐԻ ՄԱՆՐԱՄԱՍՆ ԳԾԱԳՐԵՐԸ ՏԵ՛Ս ԵԿ-11
2. ՄԱՆՐԱՄԱՍՆ ՁԵՐՄԱՅԻՆ ՀԱՇՎԱՐԿՆԵՐՆ ՈՒ ԳԾԱԳՐԵՐԸ ՏԵ՛Ս Ա-2; Ա-3

ԾՐԱԳՐԻ ԱՌԱՋԱԴՐԱՆՔ՝ TGQ-02				ԼԻՃՔԻ ՀԱՄԱՅՆՔԻ ԿԵՆՏՐՈՆԻ ՎԵՐԱԿԱՌՈՒՑՈՒՄ ՄԱՆԿԱՊԱՐՏԵԶԻ ՏԵՂԱԿԱՅՈՒՄՈՎ		
				ՃԱՐՏԱՐԱՊԵՏԱԿԱՆ ԼՈՒԾՈՒՄՆԵՐ	ՓՈՒԼ	ԹԵՐԹ	ԹԵՐԹԵՐ
					ԱՆ	ՃԼ-16	25
ՆԱԽԱԳԾ.	Տ. ԱՂԱՍԱՐՅԱՆ			ԱՐԵՎԱՅԻՆ ԶՐԱՏԱՔԱՑՈՒՑԻՉՆԵՐԻ ՏԵՂԱԴՐՄԱՆ ՍԽԵՄԱ	ԻՆԺԻՆԵՐԻՆԳ ԷՎՐՈՍ ՍՊԸ ENGINEERING EVROS LLC	
ՆԳԾ	Հ. ԴՈՒԿԱՍՅԱՆ					
ՊԱՇՏՈՆ	ԱԶԳԱՆՈՒՆ	ՍՏՈՐԱԳՐ.				