ԱՇԽԱՏԱՆՔԱՅԻՆ ԳԾԱԳՐԵՐԻ ՀԻՄՆԱԿԱՆ ԼՐԱԿԱԶՄԻ ԱՄՓՈՓԱԳԻՐ

ՆՇԱՆԱԿՈՒՄ	ԱՆՎԱՆՈՒՄԸ	ԾԱՆՈԹՈՒԹՅՈՒՆ
ՃՇ	ՃԱՐՏԱՐԱՊԵՏԱՇԻՆԱՐԱՐԱԿԱՆ ԼՈՒԾՈՒՄՆԵՐ	

ՃՇ ՀԻՄՆԱԿԱՆ ԼՐԱԿԱԶՄԻ ԱՇԽԱՏԱՆՔԱՅԻՆ ԳԾԱԳՐԵՐԻ ԱՄՓՈՓԱԳԻՐ

ՆՇԱՆԱԿՈՒՄ	ԱՆՎԱՆՈՒՄԸ	ԾԱՆՈԹՈՒԹՅՈՒՆ
	ՃԱՐՏԱՐԱՊԵՏԱՇԻՆԱՐԱՐԱԿԱՆ ՄԱՍ	
1	ԸՆԴՀԱՆՈՒՐ ՏՎՅԱԼՆԵՐ, ԲԱՑԱՏՐԱԳԻՐ	
2	ՏԱՆԻՔԻ ՀԱՏԱԿԱԳԻԾ, Մ 1:100,	

ՎԿԱՅԱԿՈՉՎՈՂ ՓԱՍՏԱԹՂԹԵՐԻ ԱՄՓՈՓԱԳԻՐ

ՆՇԱՆԱԿՈՒՄ	ԱՆՎԱՆՈՒՄԸ	ԾԱՆՈԹՈՒԹՅՈՒՆ
СНиП 2.08.02 - 89	ՀԱՍԱՐԱԿԱԿԱՆ ՇԵՆՔԵՐ ԵՎ ԿԱՌՈՒՑՎԱԾՔՆԵՐ	
ГОСТ 21.501 - 80	ՃԱՐՏԱՐԱՊԵՏԱԿԱՆ ԼՈՒԾՈՒՄՆԵՐ, ԱՇԽ. ԳԾԱԳՐԵՐ	

ԸՆԴՀԱՆՈՒՐ ՑՈՒՑՈՒՄՆԵՐ ԵՎ ԲԱՑԱՏՐԱԳԻՐ

1. ԵԼԱԿԵՏԱՅԻՆ ՏՎՅԱԼՆԵՐ`
   - ՀԱՇՎԱՐԿԱՅԻՆ ՍԵՅՍՄԻԿ ՈՒԺԸ — III ԳՈՏԻ
   - ՔԱՄՈՒ ՃՆՇՄԱՆ ՆՈՐՄԱՏԻՎԱՅԻՆ ԱՐԱԳՈՒԹՅՈՒՆԸ — 35 ԿԳՈՒ/$Մ^2$
   - ՁՅԱՆ ԲԵՌՆՎԱԾՔԸ — 70 ԿԳՈՒ/$Մ^2$
   - ՀԱՇՎԱՐԿԱՅԻՆ ՁՄԵՌԱՅԻՆ ՋԵՐՄԱՍՏԻՃԱՆԸ ԴՐՍՈՒՄ — - 19°C

ՆԱԽԱԳԻԾԻԸ ՄՇԱԿՎԱԾ Է ԸՍՏ ՊԱՏՎԻՐԱՏՈՒԻ ԱՌԱՋԱԴՐԱՆՔԻ ԵՎ ՃԿՊԱ ՊՈԱԿ-ԲԸԱՀ-ԱՇՋԲ-16/01 ՊԱՏՎԵՐԻ ՀԻՄԱՆ ՎՐԱ;

ՆԱԽԱԳԾՄԱՆ ԸՆԹԱՑՔՈՒՄ ՕԳՏԱԳՈՐԾՎԵԼ ԵՆ ԲՈԼՈՐ ՆՈՐՄԱՏԻՎԱՅԻՆ ՓԱՍՏԱԹՂԹԵՐԸ:

«ՃԳՆԱԺԱՄԱՅԻՆ ԿԱՌԱՎԱՐՄԱՆ ԱԿԱԴԵՄԻԱ»-Ի ՇԵՆՔԸ ԳՏՆՎՈՒՄ Է Հ. ԱՃԱՌՅԱՆ ՓՈՂՈՑԻ ՎՐԱ : ԱՅՆ ՎԵՐԱԿԱՌՈՒՑՎԵԼ Է 2004 ԹՎԱԿԱՆԻՆ, ՈՒՆԻ ՄԵԿ ԳԼԽԱՎՈՐ ՄՈՒՏՔ, ՈՐԸ ՇԵՆՔԻ ԿԵՆՏՐՈՆԱԿԱՆ ՀԱՏՎԱԾԻՑ Է: ՇԵՆՔԸ 5 ՀԱՐԿԱՆԻ Է` ՆԿՈՒՂՈՎ, ՈՒՆԻ ՀԵՏԵՎՅԱԼ ՉԱՓԵՐԸ 13.10x55.50մ ԵՎ 2.45 մ ՀԱՐԿԻ ԲԱՐՁՐՈՒԹՅՈՒՆ: ՇԵՆՔԻ ՏԱՆԻՔԸ ԼԱՆՋԱՎՈՐ Է` ԻՐԱԿԱՆԱՑՎԱԾ ՑԻՆԿԱՊԱՏ ԹԻԹԵՂԵ ԾԱԾԿՈՒՅԹՈՎ: ՏԱՆԻՔԸ ԲԱՐՁՐԱՑՎԱԾ Է ԵՎ ՕԳՏԱԳՈՐԾՎՈՒՄ Է ՈՐՊԵՍ ՄԱՆՍԱՐԴԱՅԻՆ ՀԱՐԿ : ՏԱՆԻՔՈՒՄ ԴՈՒՐՍ ԵՆ ԳԱԼԻՍ ԲԱԶՄԱԹԻՎ ՕԴԱՓՈԽՈՒԹՅԱՆ ԵՎ ԾԽՆԵԼՈՒՅԶԻ ԽՈՂՈՎԱԿՆԵՐ ԱՍԲԵՍՏՅԱ ԵՎ ԹԻԹԵՂՅԱ ԽՈՂՈՎԱԿՆԵՐԻՑ:

«ՃԳՆԱԺԱՄԱՅԻՆ ԿԱՌԱՎԱՐՄԱՆ ԱԿԱԴԵՄԻԱ» ՊՈԱԿ-Ի ՇԵՆՔ Ի ՏԱՆԻՔԻ ՄԻ ՀԱՏՎԱԾԸ ԱՊԱՄՈՆՏԱԺՎԵԼ ԵՎ ՊՈԼԻԷԹԻԼԵՆԵ ԹԱՂԱՆԹ ՏԵՂԱԴՐԵԼՈՒՑ ՀԵՏՈ ՆՈՐԻՑ ՄՈՆՏԱԺՎԵԼ Է:

ՆԱԽԱՏԵՍՎՈՒՄ Է ՃԿՊԱ -Ի ՇԵՆՔԻ ՏԱՆԻՔԻ ՄՆԱՑԱԾ ՀԱՏՎԱԾԸ, ՈՐԸ ԿԱԶՄՈՒՄ Է 544.00 $մ^2$, ՏԵՂԱԴՐԵԼ ՋՐԱՄԵԿՈՒՍԻՉ ԹԱՂԱՆԹԸ` ԽՆԱՄՔՈՎ ԱՊԱՄՈՆՏԱԺԵԼՈՎ ԵՎ ՆՈՐԻՑ ՄՈՆՏԱԺԵԼՈՎ ԱՌԿԱ ԹԻԹԵՂԸ:

ՇԻՆԱՐԱՐԱԿԱՆ ԱՇԽԱՏԱՆՔՆԵՐԻ ԿԱՏԱՐՄԱՆ ՀԱՄԱՐ ԿԱՊԱԼԱՌՈՒ ԿԱԶՄԱԿԵՐՊՈՒԹՅՈՒՆԸ ՊԵՏՔ Է ՈՒՆԵՆԱ ՔԱՂԱՔԱՇԻՆՈՒԹՅԱՆ ԲՆԱԳԱՎԱՌՈՒՄ ՇԻՆԱՐԱՐՈՒԹՅԱՆ ԻՐԱԿԱՆԱՑՄԱՆ ԼԻՑԵՆԶԻԱ` ՆԵՐԱՌՅԱԼ ԲՆԱԿԵԼԻ, ՀԱՍԱՐԱԿԱԿԱՆ, ԱՐՏԱԴՐԱԿԱՆ ՈԼՈՐՏՆԵՐԸ ԵՎ ՇԻՆԱՐԱՐՈՒԹՅԱՆ ԸՆԹԱՑՔՈՒՄ ՕԳՏԱԳՈՐԾԻ ՄԵԿ ԱՎՏՈԿՌԱՆ, ԵՐԿՈՒ ԻՆՔՆԱԹԱՓ, ԵՐԿՈՒ ԾԱԿԻՉ ՍԱՐՔ, ԵՐԿՈՒ ԿՏՐՈՂ ԳՈՐԾԻՔ, ՈՒՆԵՆԱ 5 ՀՈԳՈՒՑ ԲԱՂԿԱՑԱԾ ԱՇԽԱՏԱՆՔԱՅԻՆ ԲՐԻԳԱԴ` ՄԵԿ ՄԱՍՆԱԳԵՏԻ(ՇԻՆԱՐԱՐ ԻՆԺԵՆԵՐ ԿԱՄ ԱՇԽՂԵԿ) ԳԼԽԱՎՈՐՈՒԹՅԱՄԲ:

ՆԱԽԱԳԻԾԸ ՄՇԱԿՎԱԾ Է ՀԱՄԱՊԱՏԱՍԽԱՆ ԳՈՐԾՈՂ ՆՈՐՄԱՆԵՐԻ ԵՎ ԿԱՆՈՆՆԵՐԻ

ՆԱԽԱԳԾԻ ԳԼԽԱՎՈՐ ՃԱՐՏԱՐԱԳԵՏ — Կ. ԿԱՐԱՊԵՏՅԱՆ

ՊԱՏՎԵՐ N ՃԿՊԱ ՊՈԱԿ-ԲԸԱՀ-ԱՇՋԲ-15/01			«ԿԱՌՇԻՆՆԱԽԱԳԻԾ» ՍՊԸ		2015	
ՆԳՃ	Կ.ԿԱՐԱՊԵՏՅԱՆ		«ՃԳՆԱԺԱՄԱՅԻՆ ԿԱՌԱՎԱՐՄԱՆ ԱԿԱԴԵՄԻԱ» ՊՈԱԿ-Ի ԵՎ ՄԻՋՄԱՐԶԱՅԻՆ ԿԵՆՏՐՈՆԻ ՇԵՆՔԵՐԻ ԸՆԹԱՑԻԿ ՎԵՐԱՆՈՐՈԳՄԱՆ ՆԱԽԱԳԾԱ-ՆԱԽԱՀԱՇՎԱՅԻՆ ՓԱՍՏԱԹՂԹԵՐԻ ՄՇԱԿՄԱՆ ԵՎ ՓՈՐՁԱՔՆՆՈՒԹՅԱՆ ԽՈՐՀՐԴԱՏՎՈՒԹՅԱՆ ԾԱՌԱՅՈՒԹՅԱՆ ԱՇԽԱՏԱՆՔՆԵՐ		ՃՇ	
ՆԱԽ. ՀԵՂԻՆԱԿՆԵՐ	Կ.ԿԱՐԱՊԵՏՅԱՆ					
ՆԱԽԱԳԾԵՑ	Ա.ԱՌԱՔԵԼՅԱՆ					
			ՃԿՊԱ ՊՈԱԿ-Ի ՇԵՆՔԻ ՏԱՆԻՔ: ԸՆԴՀԱՆՈՒՐ ՏՎՅԱԼՆԵՐ, ԲԱՑԱՏՐԱԳԻՐ	Փուլ	Թերթ	Թերթեր
				Ա. Ն.	1	13

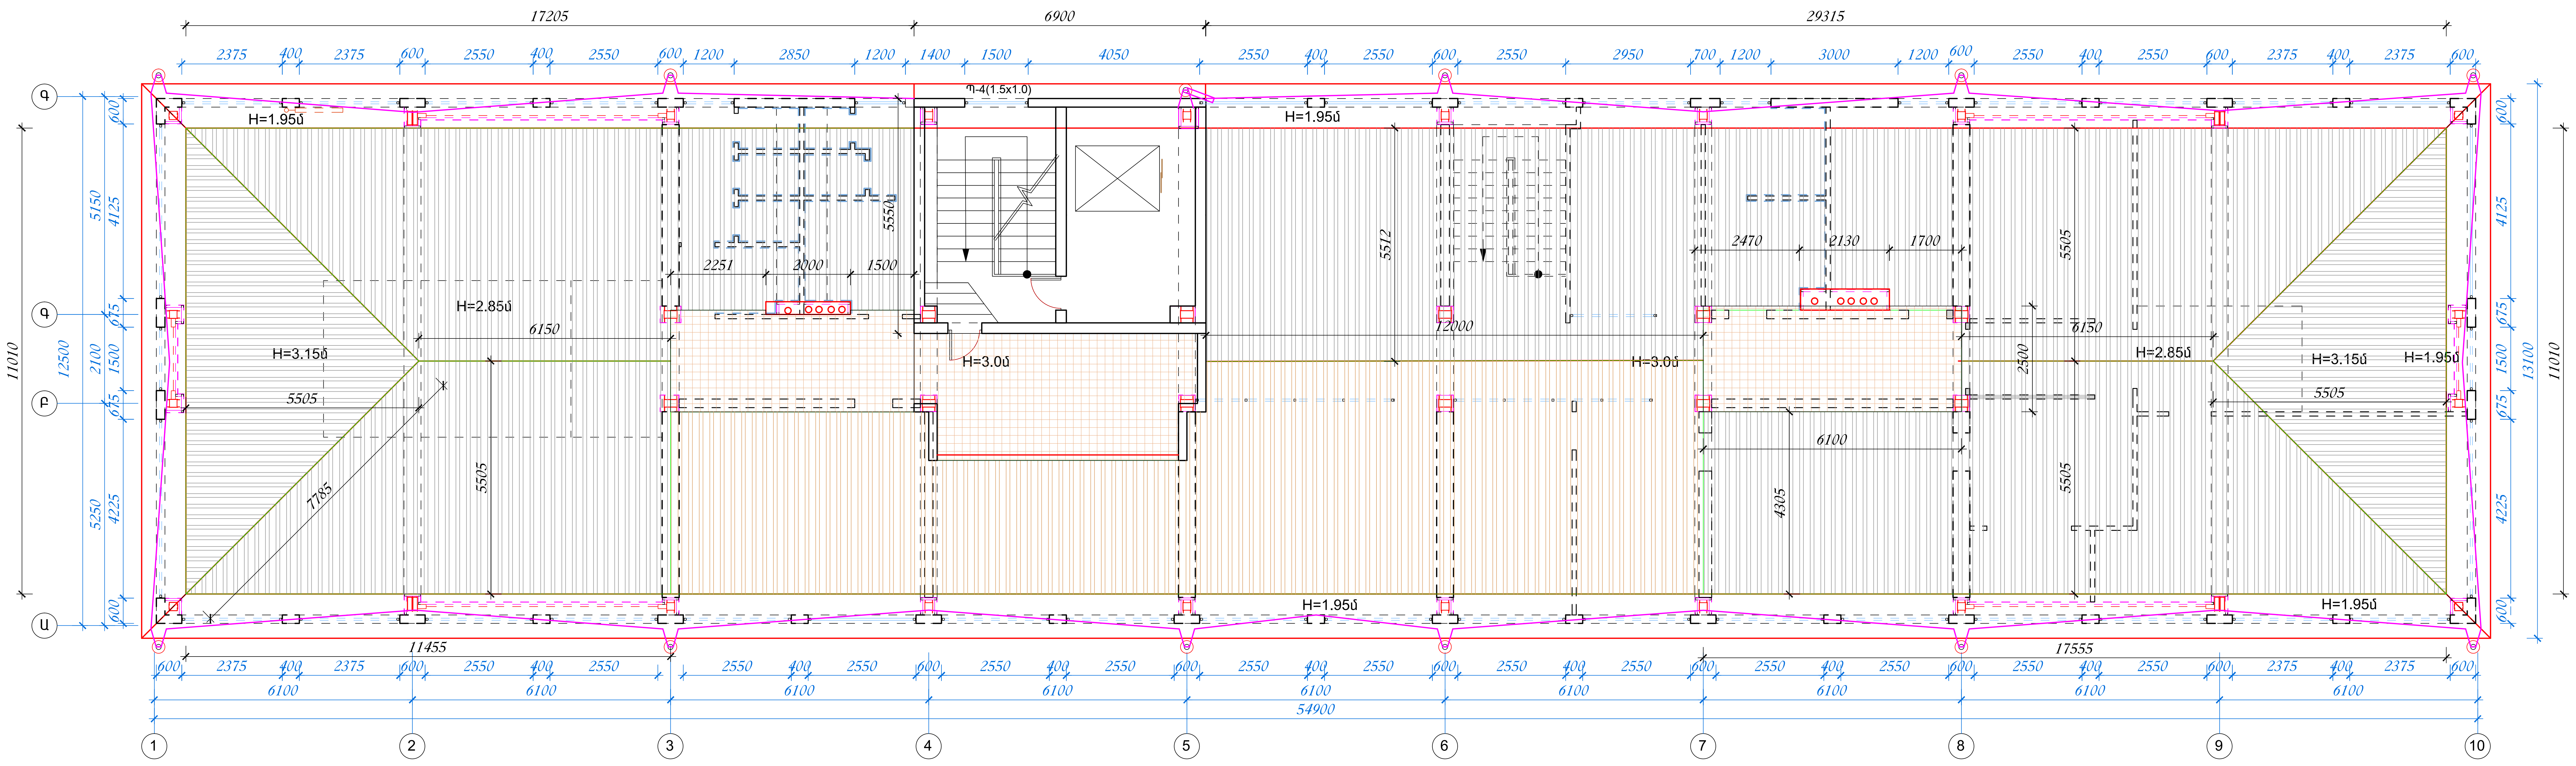

ԱՊԱՄՈՆՏԱԺՄԱՆ ԵՎ ՔԱՆԴՄԱՆ ԱՇԽԱՏԱՆՔՆԵՐԻ ԾԱՎԱԼՆԵՐ

1. Ապամոնտաժել տանիքի պիպաքիթեղը - 64.65 գծմ
2. Ապամոնտաժել տանիքի հարթ ցինկապատ թիթեղից գոգնոցները - 37.00 գծմ
3. Ապամոնտաժել տանիքի տրամատավոր ցինկապատ թիթեղից ծածկույթը և խնամքով դասավորել տանիքի վերանորոգված հատվածում - 544.00 $մ^2$

ՏԱՆԻՔԱՅԻՆ ԱՇԽԱՏԱՆՔՆԵՐԻ ԾԱՎԱԼՆԵՐ

1. Տանիքի կավարամածի վրա փռել պոլիէթիլենե թաղանթ (ՓպսՏէՏվ) - 544.00 $մ^2$
2. Վերատեղադրել ապամոնտաժված տանիքի տրամատավոր ցինկապատ թիթեղը - 544.00 $մ^2$
3. Վերատեղադրել ապամոնտաժված տնիքի ցինկապատ հարթ պիպաքիթեղը - 64.65գծմ
4. Վերատեղադրել ապամոնտաժված տնիքի ցինկապատ հարթ թիթեղից գոգնոցը - 37.00գծմ

ՊԱՅՄԱՆԱԿԱՆ ՆՇԱՆՆԵՐ

- 17.3 ՀԱՄԱՐԻՉ - ՀԱՏԱԿԻ ՏԵՍԱԿ, ՀԱՅՏԱՐԱՐ - ՄԱԿԵՐԵՍԸ
- ԿԵՐԱՄՈԳՐԱՆԻՏԵ ՀԱՏԱԿ
- ԱՊԱՄՈՆՏԱԺՎԱԾ ԵՎ ՎԵՐԱԿԱՌՈՒՑՎԱԾ ՏԱՆԻՔ
- ԱՊԱՄՈՆՏԱԺՄԱՆ ԵՆԹԱԿԱ ՏԱՆԻՔ

ՊԱՏՎԵՐ N ՃԿՊԱ ՊՈԱԿ-ԲԸԱՅ-ԱՇՁԲ-16/01			«ԿԱՌՇԻՆՆԱԽԱԳԻԾ» ՍՊԸ		2016	
ՆԳճ	Կ.ԿԱՐԱՊԵՏՅԱՆ				ՃՇ	
ՆԱԽԱԳԾՈՂ	Ա.ԿԱՐԱՊԵՏՅԱՆ					
			ՃԿՊԱ ՊՈԱԿ-Ի ՇԵՆՔԻ ՏԱՆԻՔԻ ՀԱՏԱԿԱԳԻԾ, Մ 1:100,	Փուլ	Թերթ	Թերթեր
				Ա. Ն.	13	13