ՀԱՄԱՁԱՅՆԵՑՎԱԾ Է՝

ԷՋՄԻԱԾՆԻ ՔԱՂԱՔԱՊԵՏ Կ. ԳՐԻԳՈՐՅԱՆ

ՖՈՒՏԲՈԼԻ ԴԱՇՏԻ ԵՎ ՎԱԶՔՈՒՂՈՒ ՀԱՏԱԿԱԳԻԾ

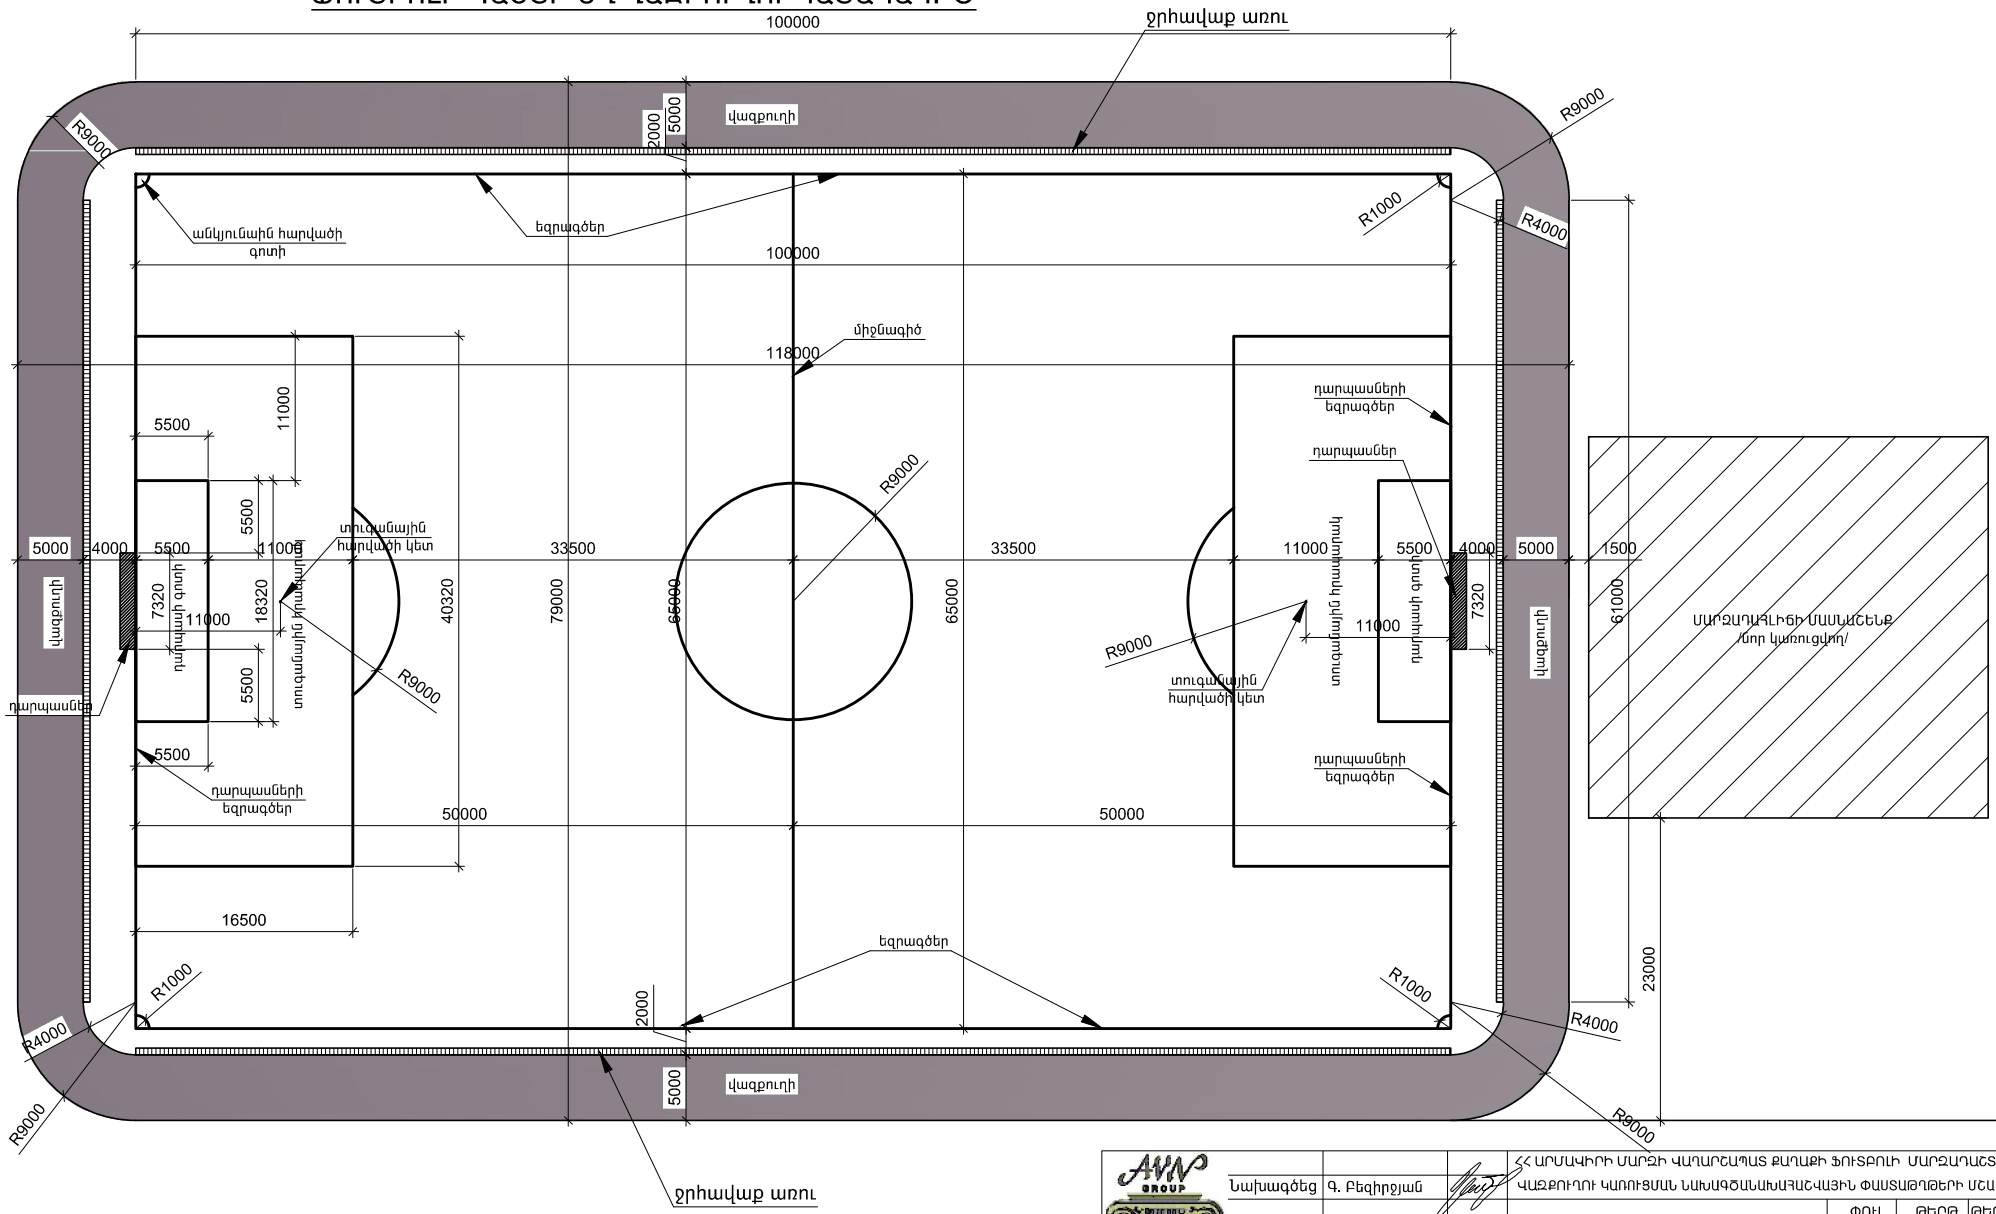

			ՀՀ ԱՐՄԱՎԻՐԻ ՄԱՐԶԻ ԿԱՂԱՐՇԱՊԱՏ ՔԱՂԱՔԻ ՖՈՒՏԲՈԼԻ ՄԱՐԶԱԴԱՇՏԻ ԵՎ		
Նախագծեց	Գ. Բեզիրջյան		ՎԱԶՔՈՒՂՈՒ ԿԱՌՈՒՑՄԱՆ ՆԱԽԱԳԾԱՆԱԽԱՀԱՇՎԱՅԻՆ ՓԱՍՏԱԹՂԹԵՐԻ ՄՇԱԿՈՒՄ		
			ճարտարապետաշինարարական մաս	ՓՈՒԼ	ԹԵՐԹ	ԹԵՐԹԵՐ
				Ա.Ն.	1	
«ԷՅ ՎԻ ԷՆ ԳՐՈՒՊ» ՍՊԸ ՏՆՕՐԵՆ Ա.ՆԻԿՈՅԱՆ			ֆուտբոլի դաշտի և վազքուղու հատակագիծ	ԱՐՏՈՆԱԳԻՐ Հ.13298		