N 192

ԲԱԿԻ ՀԱՏԱԿԱԳԻԾ

(ԳՈՅՈՒԹՅՈՒՆ ՈՒՆԵՑՈՂ) Մ՝ 1:100

N 192

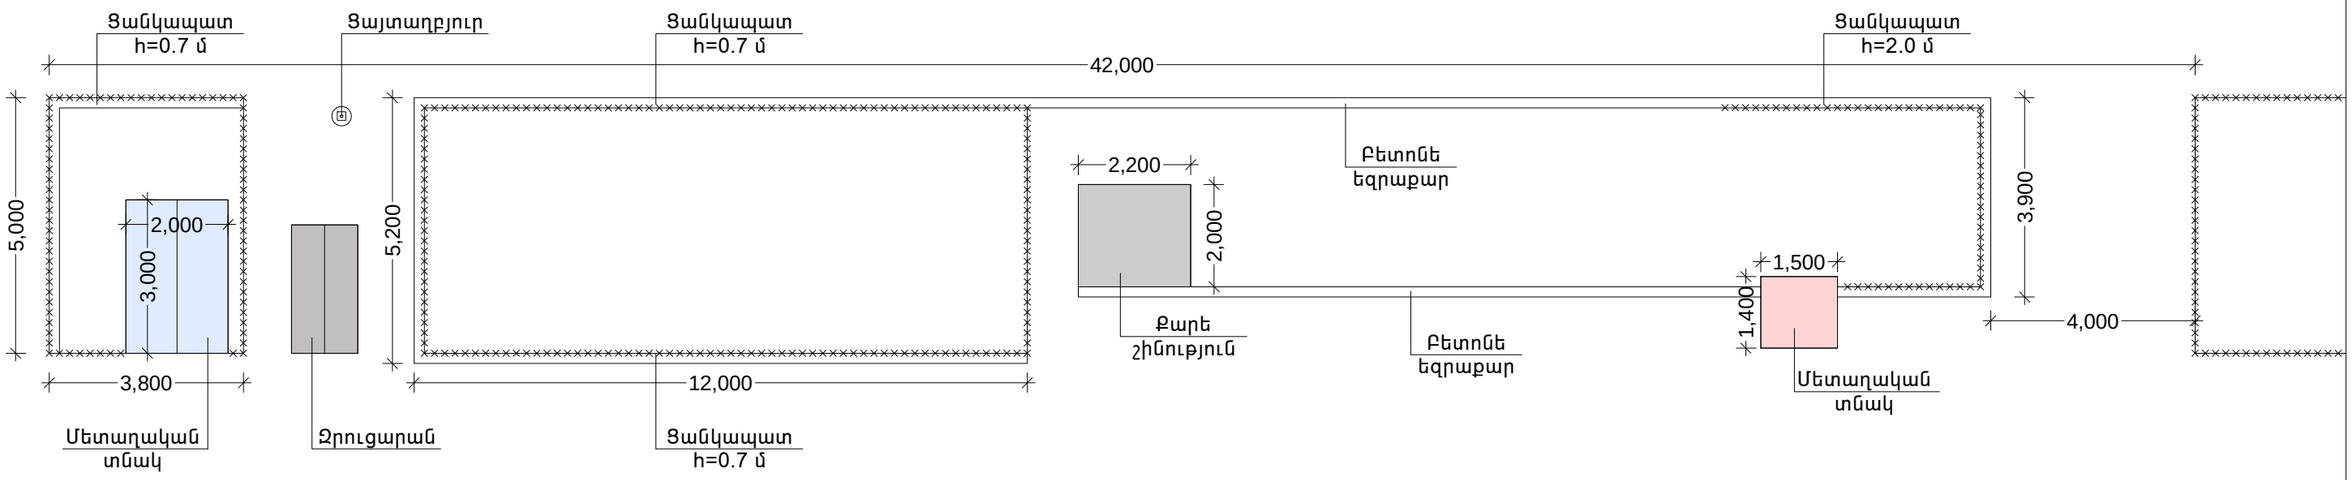

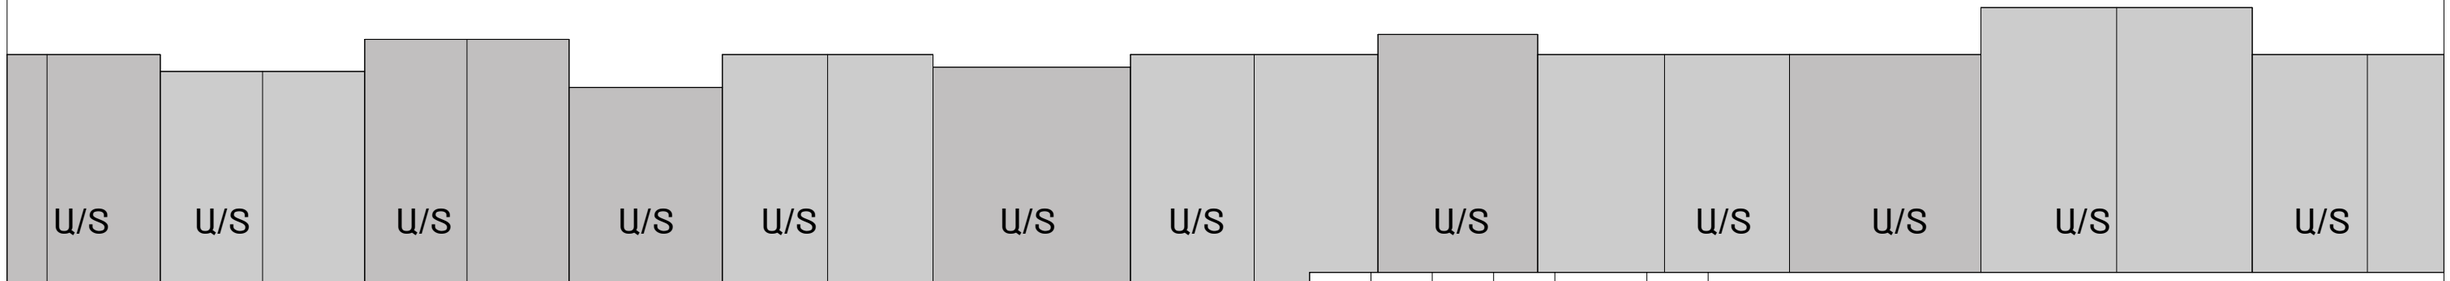

Նախագծեց	Ս. Զուբով		
ՆԳԾ	Հ. Հովսեփյան		

º ð º ì ² Ü ø ² Ô ² øÆ ¾ð º ´ àôÜÆ ì ² ðâ ² Î ² Ü Þðæ ² ÜÆ Ø à ô ð ² ò ² ÜÆ ÂÆ ì
192 Þ º ÜøÆ ´ ² Î Æ ÐÆØÜ ² Ü à ð à ¶ Ø ² Ü Ü ² Ê ² ¶ Æ Ì

ՃԱՐՏԱՐԱՊԵՏԱԿԱՆ ՄԱՍ	ՓՈՒԼ	ԹԵՐԹ	ԹԵՐԹԵՐ
	ԱՆ	ՃՇ - 4	13
ԲԱԿԻ ՀԱՏԱԿԱԳԻԾ ԱՌԿԱ	«ՀԱՄԱՇԻՆՆԱԽԱԳԻԾ» ՍՊԸ		