



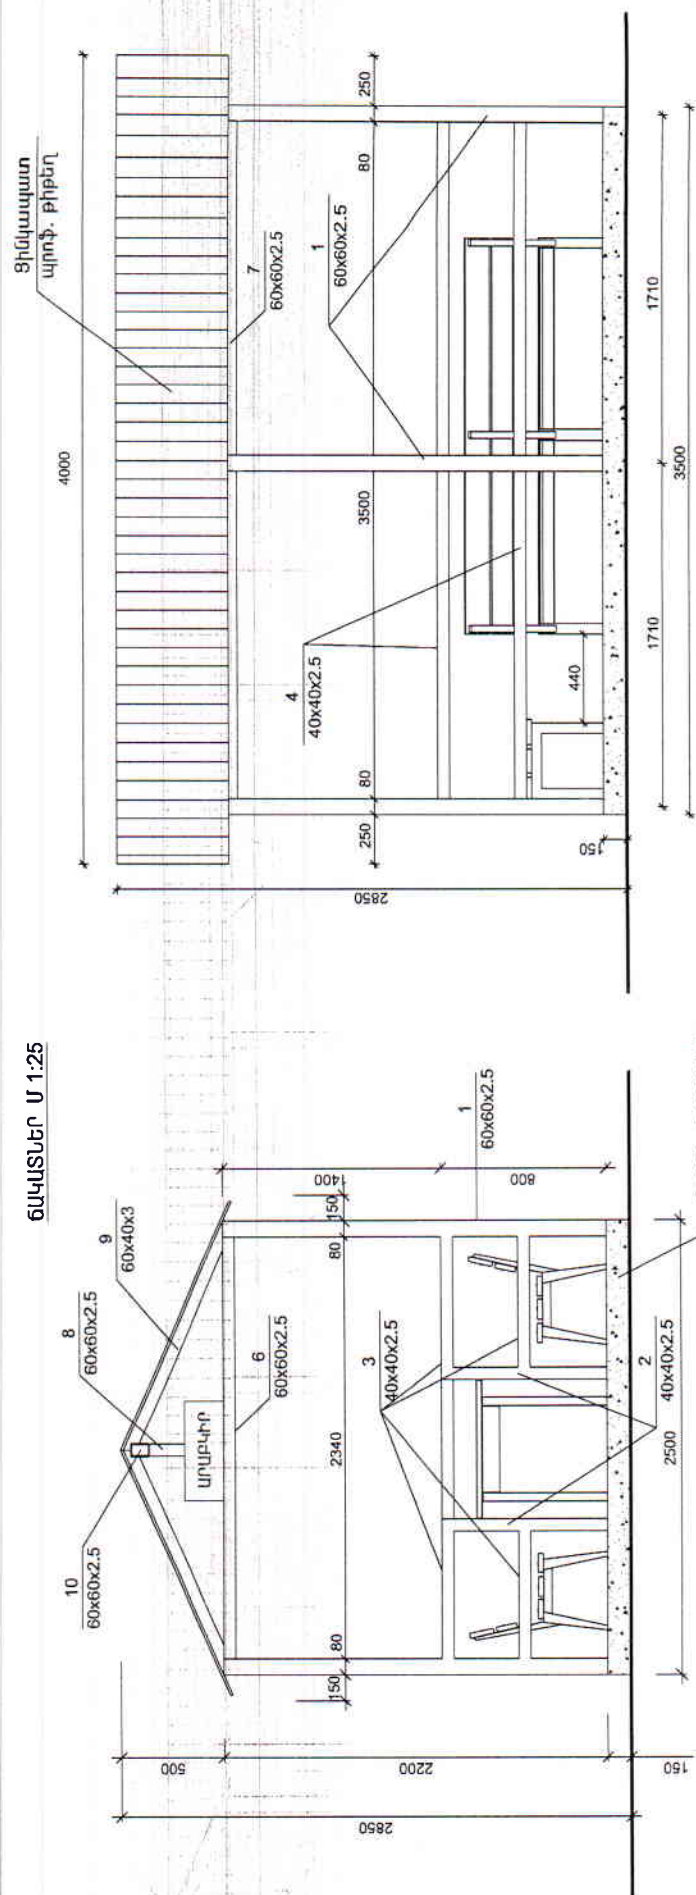

ՃԱԿԱՏԵՐ Մ 1:25

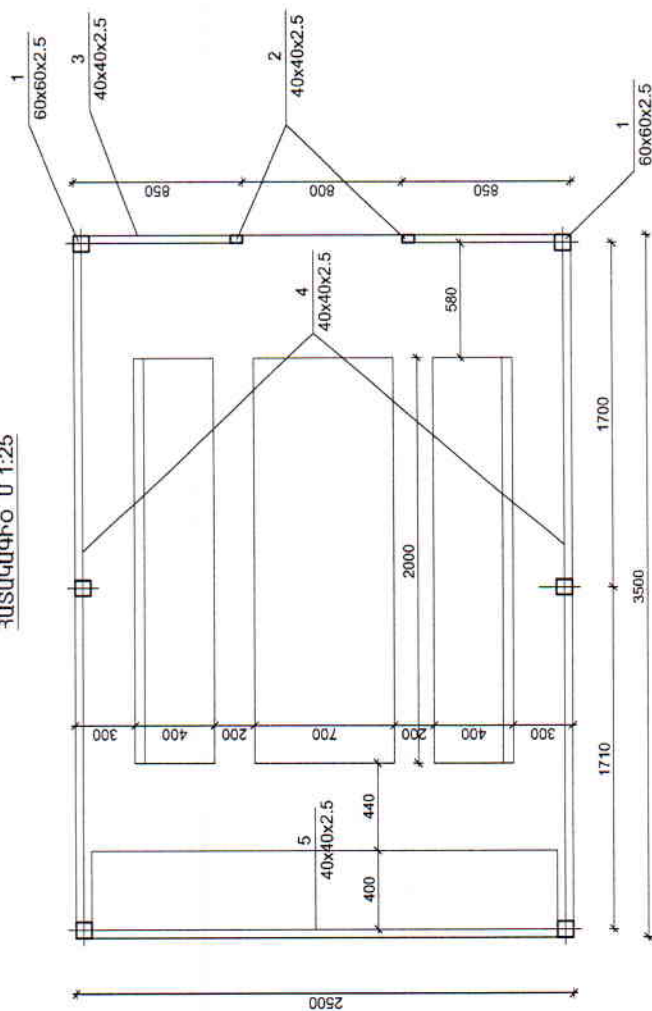



ՀԱՏԱԿԱԳԻԾ Ս 1:25



ՏԵՍԲԸ ԿՈՐԲԻՑ Ա 1:25


ՏԵՍԲԸ ԴԻՍԱՅԻՑ Ա 1:25

ԿՏՐԱՎԱԾՔ 1-1 Ա 1:25

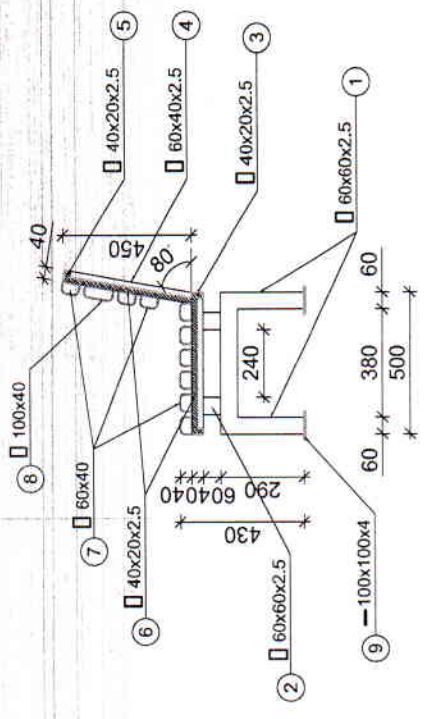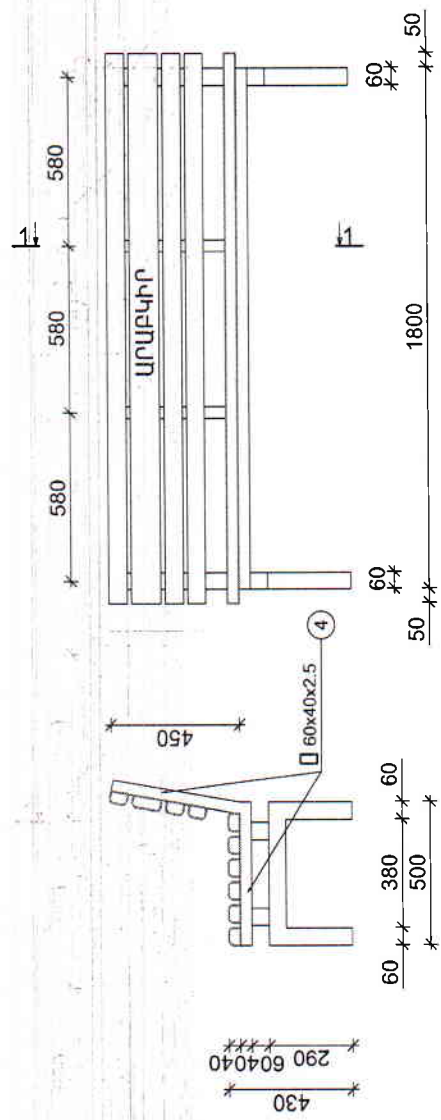

ՏԵՍԲԸ ԴԵՏԵՎԻՑ Ա 1:25

ՄԱՍՆԱԳԻՐ ՄԵՎ ԵԼԵՄԵՆՏԻ ՀԱՄԱՐ ՆԱՏԱՐԱՆ/

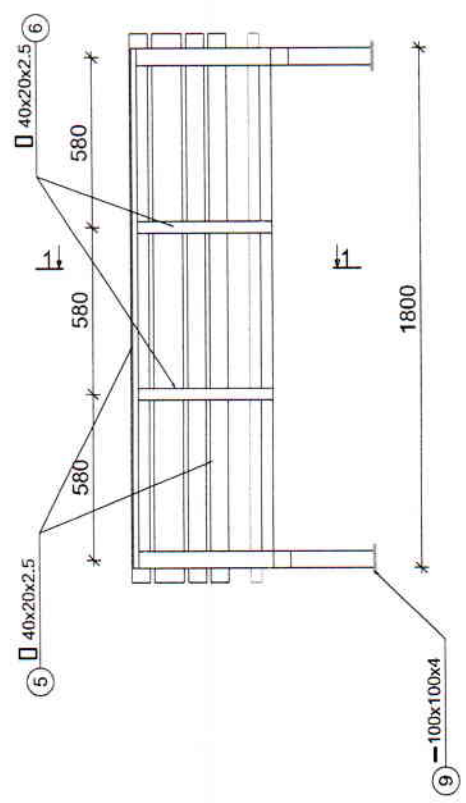

Խիթ	Նշանակում	Անվանում	Քան.	Ընդհանուր կգ
1.		ՆԱՏԱՐԱՆ □ 60x60x2.5 L=1080	2	9.5 կգ
2.		□ 60x60x2.5 L=60	2	0.52 կգ
3.		□ 40x20x2.5 L=1680	2	12.1 կգ
4.		□ 60x40x2.5 L=930	2	6.7 կգ
5.		□ 40x20x2.5 L=1800	1	4.1 կգ
6.		□ 40x20x2.5 L=950	2	2.15 կգ
7.	ՓԱՅՏԵ ԶՈՐԿՈՒՄ	□ 60x40 L=1900	9	
8.	ՓԱՅՏԵ ԶՈՐԿՈՒՄ	□ 100x40 L=1900	1	
9.	ԹԻԹԵՐ	— 100x100x4	4	

ԾԱՆՈԹՈՒԹՅՈՒՆ
Փայտե չորսուների միացումը հեղուսային միացումով

ԶՐՈՒՑԱՐԱՆ Մ 1:50

