
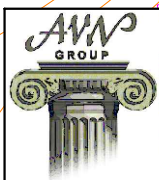


ՀԱՏԱԿԱԳԻԾ /ԶԱՓԱԳՐՈՒԹՅՈՒՆ/

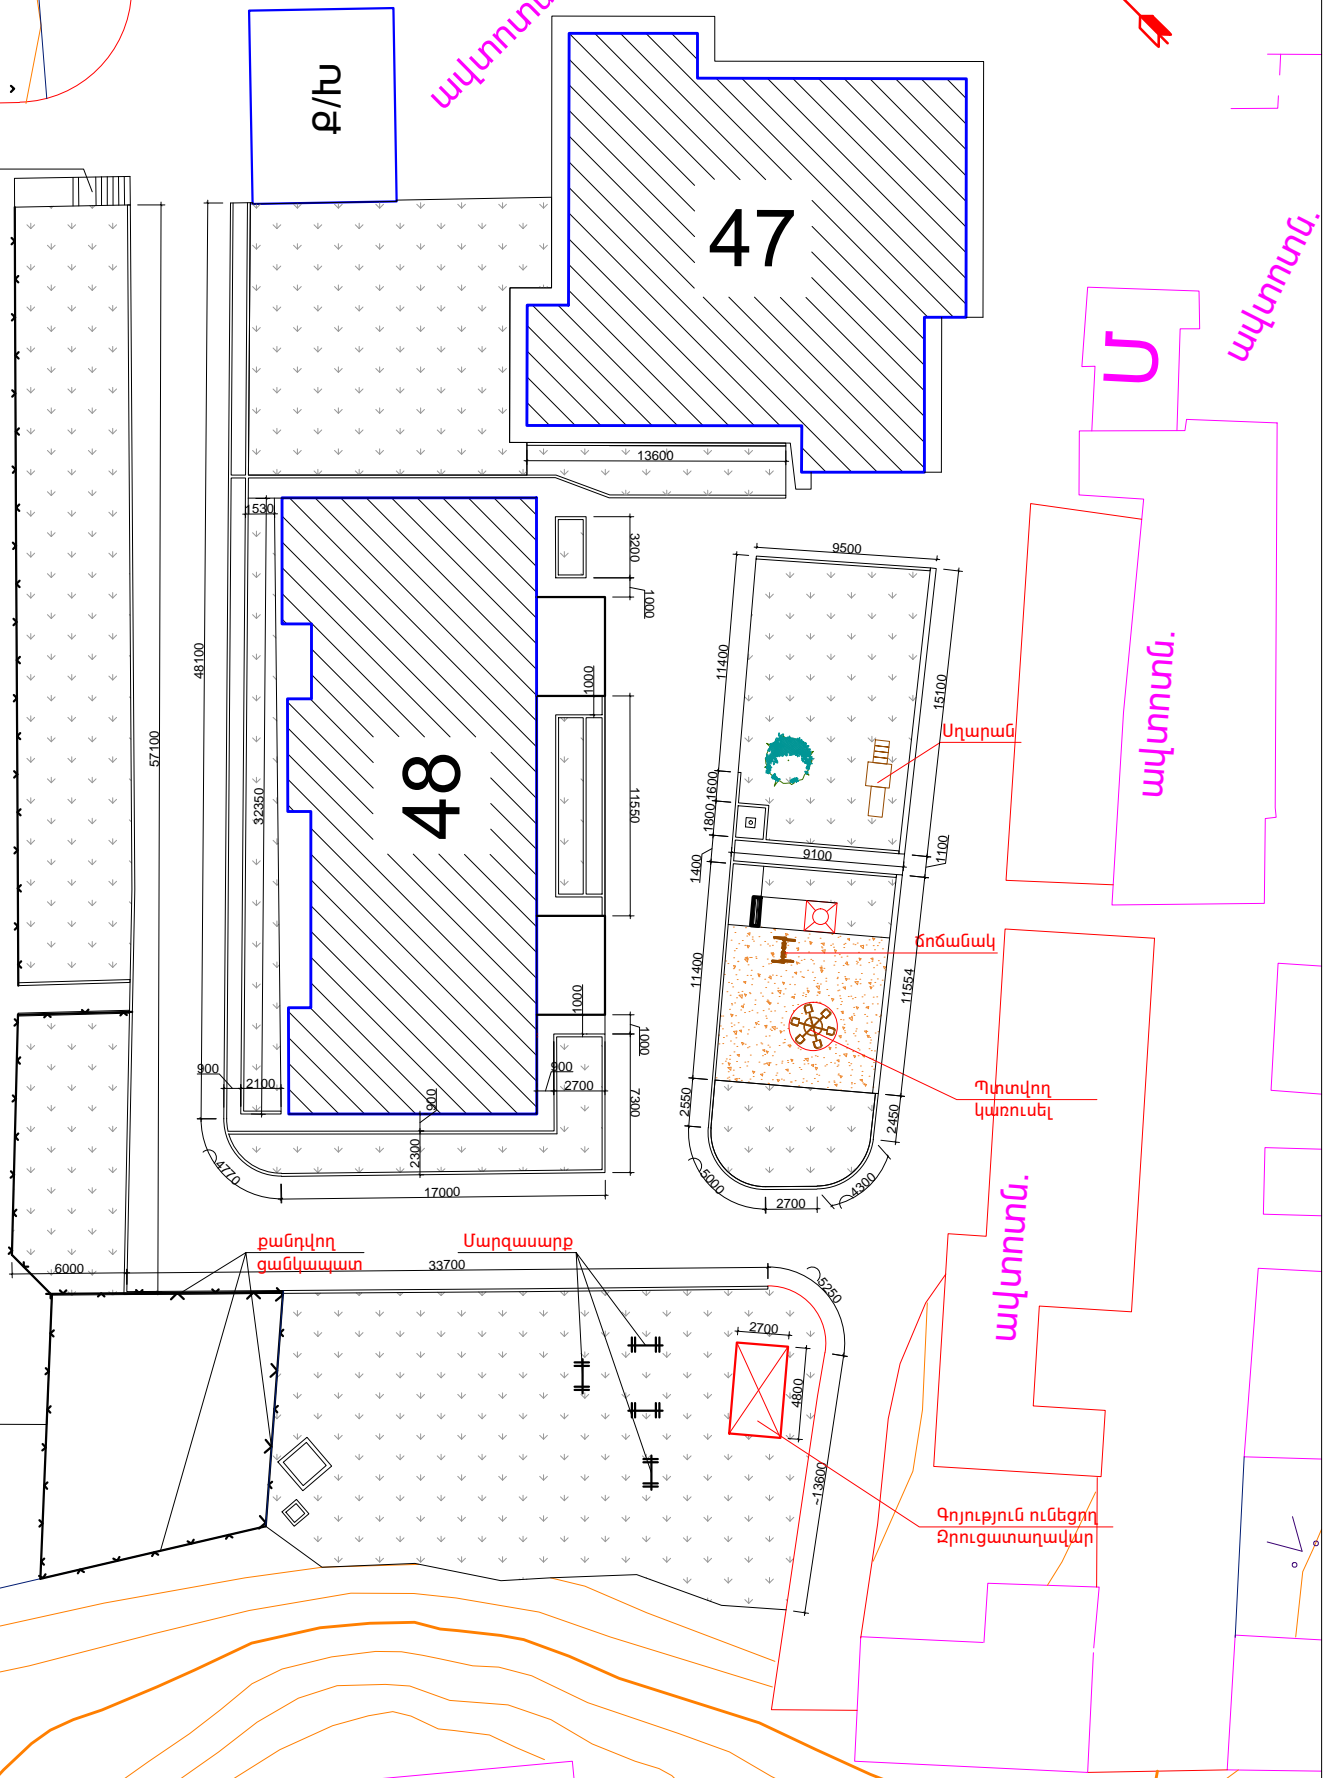

| | | | | | | |
|--|----------------|--|--|-------------------|------|--------|
| | | | ԵՐԵՎԱՆԻ ԴԱԿԹԱՆԵՆ ՎԱՐՉԱԿԱՆ ՀՐԶԱՆ, 4-րդ ԹԱԿԱՄԱՍ Խ.47,48 ՀԵՆՔԵՐԻ ԲԱՎԱՅԻՆ ՏԱՐԱԾՔԻ ԲԱՐԵԿԱՐԳՄԱՆ ՆԱԽԱԳԻԾ-ՆԱԽԱԳԱՀԻՎ | | | |
| ՀԱՐՏԱՐԱԴԻՏ | Ա. ՄԱՐՏԻՐՈՍՅԱՆ | | ՀԱՐՏ.ՀԻՆ.ՄԱՍ | ՓՈՒԼ | ԹԵՐԹ | ԹԵՐԹԵՐ |
| | | | | Ա.Ն. | 3 | 7 |
| «ԷՅ ԿԻ ԷՆ ԳՐՈՒՊ» ՍՊՈ ՏՆՕՐԵՆ Ա.ՆԻԿՈՅԱՆ | | | ՀԱՏԱԿԱԳԻԾ /ԶԱՓԱԳՐՈՒԹՅՈՒՆ/ | ԱՐՏՈՆԱԳԻՐ Հ.13298 | | |