


**ՍԱՆՀԱՆԳՈՒՅՑԻ ՀԱՏԱԿԱԳԻԾ  
/ԶԱՓԱԳՐՈՒԹՅՈՒՆ/**

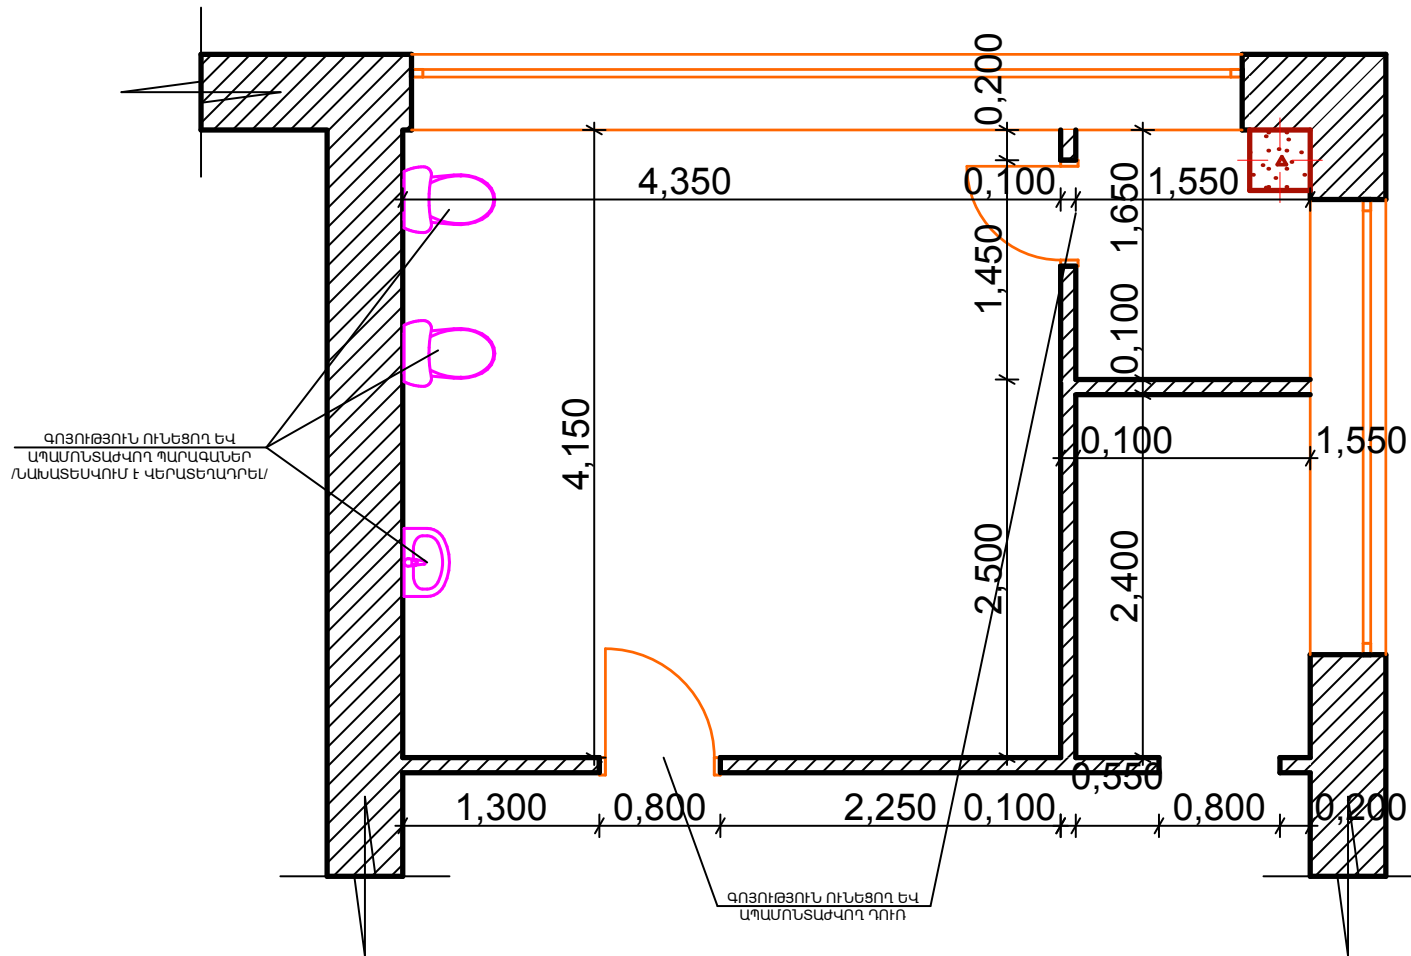

Ն.Գ.Ը.	Ա. ՍԱՐԻՐՈՍՅԱՆ	ԵՐԵՎԱՆԻ ԲՈՒՐՈՒՆԻ ՎԱՐՉԱԿԱՆ ՇՐՋԱՆԻ 71 ՄԱՆԿԱՊԱՐՏԵՁԻ ԴԻՄԱՆՈՐՈԳՄԱՆ ՆԱԽԱԳԻԾ-ՆԱԽԱԶԱՇԻՎ
		ՃԱՐՏԱՐԱՊԵՏԱՇԽԱՐԱՐԱԿԱՆ ՄԱՍ
«ԷՅ ՎԻ ԷՆ ԳՐՈՒՊ» ՍՊԸ ՏՆՕՐԵՆ Ա.ՆԻԿՈՅԱՆ		ՍԱՆՀԱՆԳՈՒՅՑԻ ՀԱՏԱԿԱԳԻԾ /ԶԱՓԱԳՐՈՒԹՅՈՒՆ/
	ՓՈՒԼ Ա.Ն.	ԹԵՐԹ 7
		ԹԵՐԹԵՐ 9
	ԱՐՏՈՆԱԳԻՐ 3.13298	