ԴՌՆԵՐԻ ԵՎ ՊԱՏՈՒՀԱՆՆԵՐԻ ՄԱՍՆԱԳԻՐ

N	ԱՆՎԱՆՈՒՄ	ՉԱՓԵՐ (bxh)	ՄԻԱՎՈՐԻ ՄԱԿԵՐԵՍ մ/ք	ԸՆԴՀԱՆՈՒՐ հատ/մակ.	I ՄԱՍՆ. I ՀԱՐԿ հատ/մակ.	I ՄԱՍՆ. II ՀԱՐԿ հատ/մակ.	I ՄԱՍՆ. III ՀԱՐԿ հատ/մակ.	ԾԱՆՈԹՈՒԹՅՈՒՆ
1	Պ-1	2700x1500	4.05	3/12.15	1/4.05	1/4.05	1/4.05	Մետաղապլաստ, սպիտակ /4+4 ապակեփաթեթով/ Ընդհանուր բացվող մակերես-2.475քմ Ընդհանուր չբացվող մակերես-9.675քմ
2	Պ-2	1700x1200	2.04	3/6.12	1/2.04	1/2.04	1/2.04	Մետաղապլաստ, սպիտակ /4+4 ապակեփաթեթով/ Ընդհանուր բացվող մակերես-0.495քմ Ընդհանուր չբացվող մակերես-5.625քմ
3	Դ-1	900x2100	1.89	3/5.67	1/1.89	1/1.89	1/1.89	Ներքին՝ մետաղապլաստ, սպիտակ 60մմ, 4+4մմ
4	Դ-2	800x2100	1.68	9/15.12	3/5.04	3/5.04	3/5.04	Ներքին՝ մետաղապլաստ, սպիտակ 60մմ, 4+4մմ
5	Դ-3	1150x2100	2.415	3/7.245	1/2.415	1/2.415	1/2.415	Ներքին՝ մետաղապլաստ, սպիտակ 60մմ, 4+4մմ
6	Դ-4	1500x2230	3.35	3/10.05	1/3.35	1/3.35	1/3.35	Ներքին՝ մետաղապլաստ, սպիտակ 60մմ, 4+4մմ
7	Դ-5	1700x2100	3.57	3/10.71	1/3.57	1/3.57	1/3.57	Ներքին՝ մետաղապլաստ, սպիտակ 60մմ, 4+4մմ

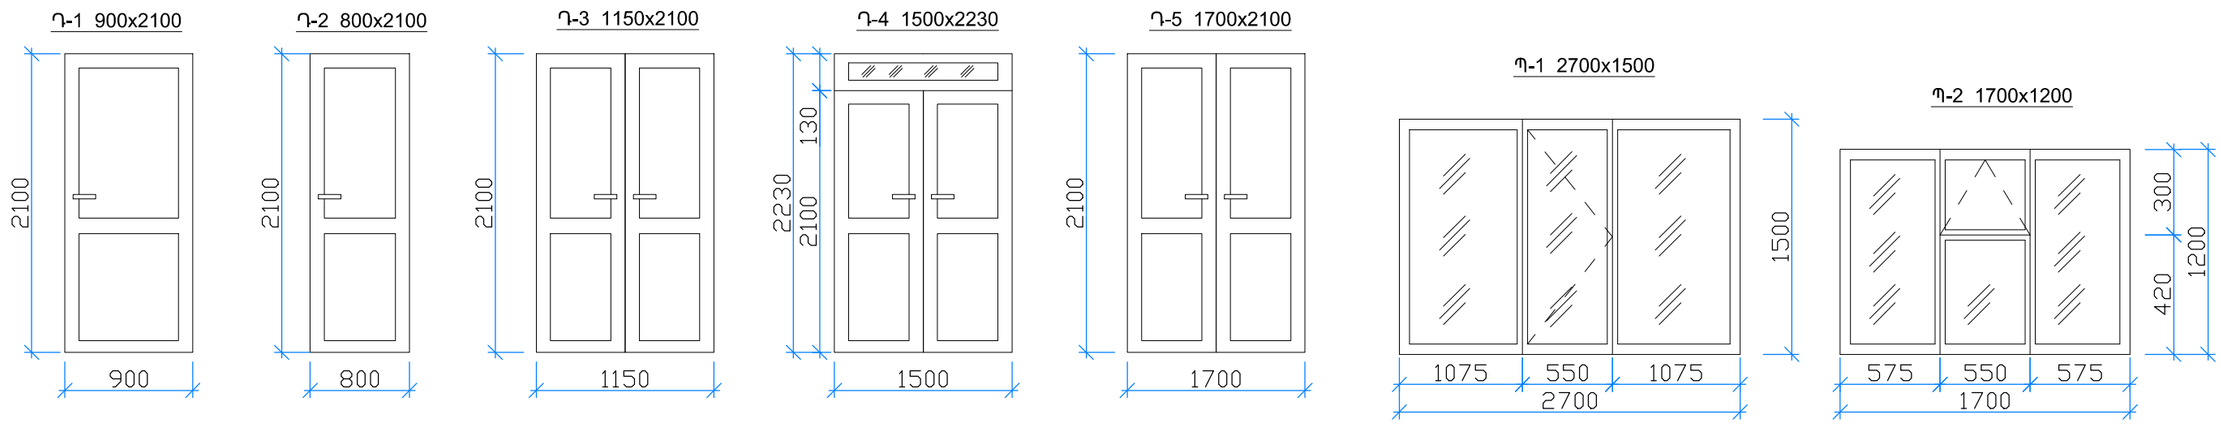

ԾԱՆՈԹՈՒԹՅՈՒՆ

1. ՏՎՅԱԼ ԹԵՐԹԸ ԴԻՏԱՐԿԵԼ՝ ՃԾ-4, 5, 6, ԹԵՐԹԵՐԻ ՀԵՏ ՀԱՄԱՏԵՂ:

ՊԱՇՏՈՆ	ԱՆՈՒՆ ԱԶԳԱՆՈՒՆ	ՍՏՈՐԱԳՐ.	ԱՄՍԱԹ.
ՏՆՕՐԵՆ	Հ. ՕՀԱՆՅԱՆ		
ՆԱԽԱԳԾԵՑ	Հ. ՕՀԱՆՅԱՆ		

ԴԱՎԹԱՇԵՆ ՎԱՐՉԱԿԱՆ ՇՐՋԱՆԻ h.59 ՄԱՆԿԱՊԱՐՏԵԶԻ ԽՄԲԱՍԵՆՅԱԿՆԵՐԻ ՎԵՐԱՆՈՐՈԳՈՒՄ

ՃԱՐՏԱՐԱՊԵՏԱՇԻՆԱՐԱՐԱԿԱՆ ՄԱՍ

ՓՈՒԼ	ԹԵՐԹ	ԹԵՐԹԵՐ
ԱՆ	ՃԾ-8	9

ԴՌՆԵՐԻ ԵՎ ՊԱՏՈՒՀԱՆՆԵՐԻ ՄԱՍՆԱԳԻՐ

«ՕՀԱՆՅԱՆ ԻՆԴԱՍԹՐԻԶ» ՍՊԸ
Լից. N16107

Ohanyan Industries