


Գլխավոր հատակագիծ Մ 1:500

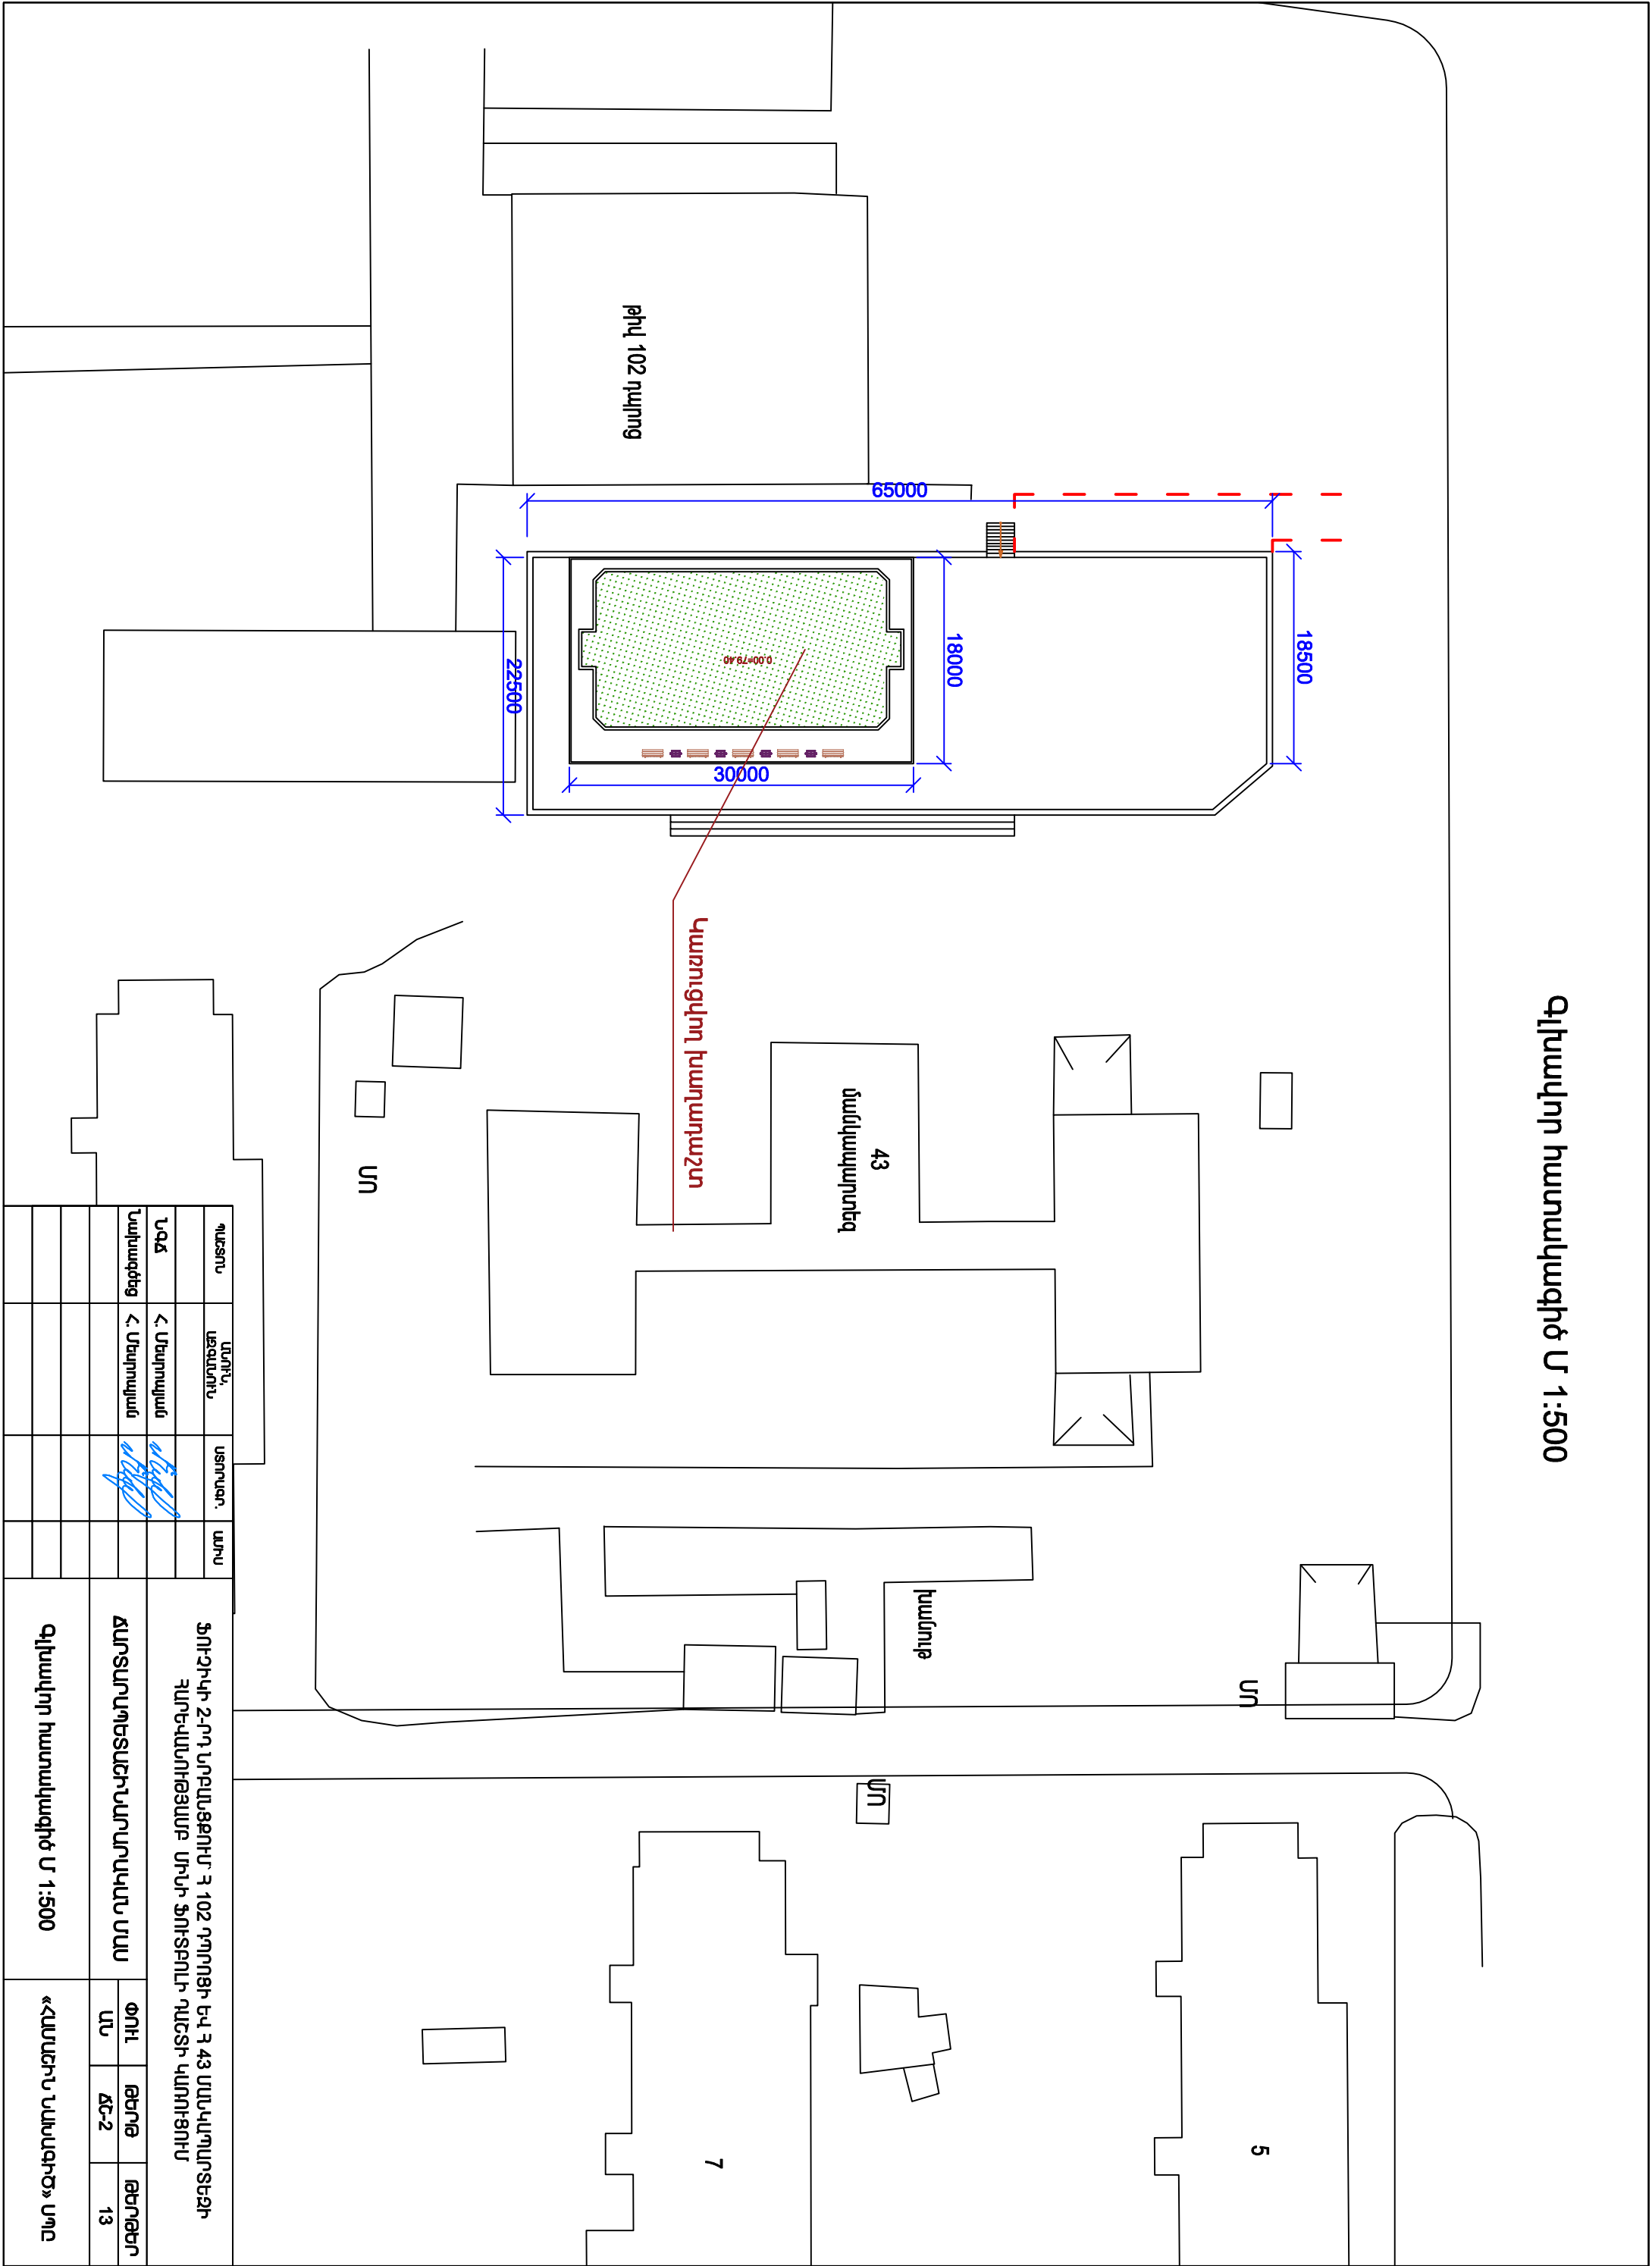

Պատճառ	Մտնող, լիցենզիա	Ամսաթիվ	Մաս
ՆԱԳԸ	< Մեղրույան	2024	
Նախագծից	< Մեղրույան	2024	
Ճարտարապետական ծառայություն			
Գլխավոր հատակագիծ Մ 1:500			
«ՀԱՄԱՆԻՆ ՆԱԽԱԳԻԾ» ՍՊԸ			