


Մարզարկաշերտի հատակագիծ Մ 1:100

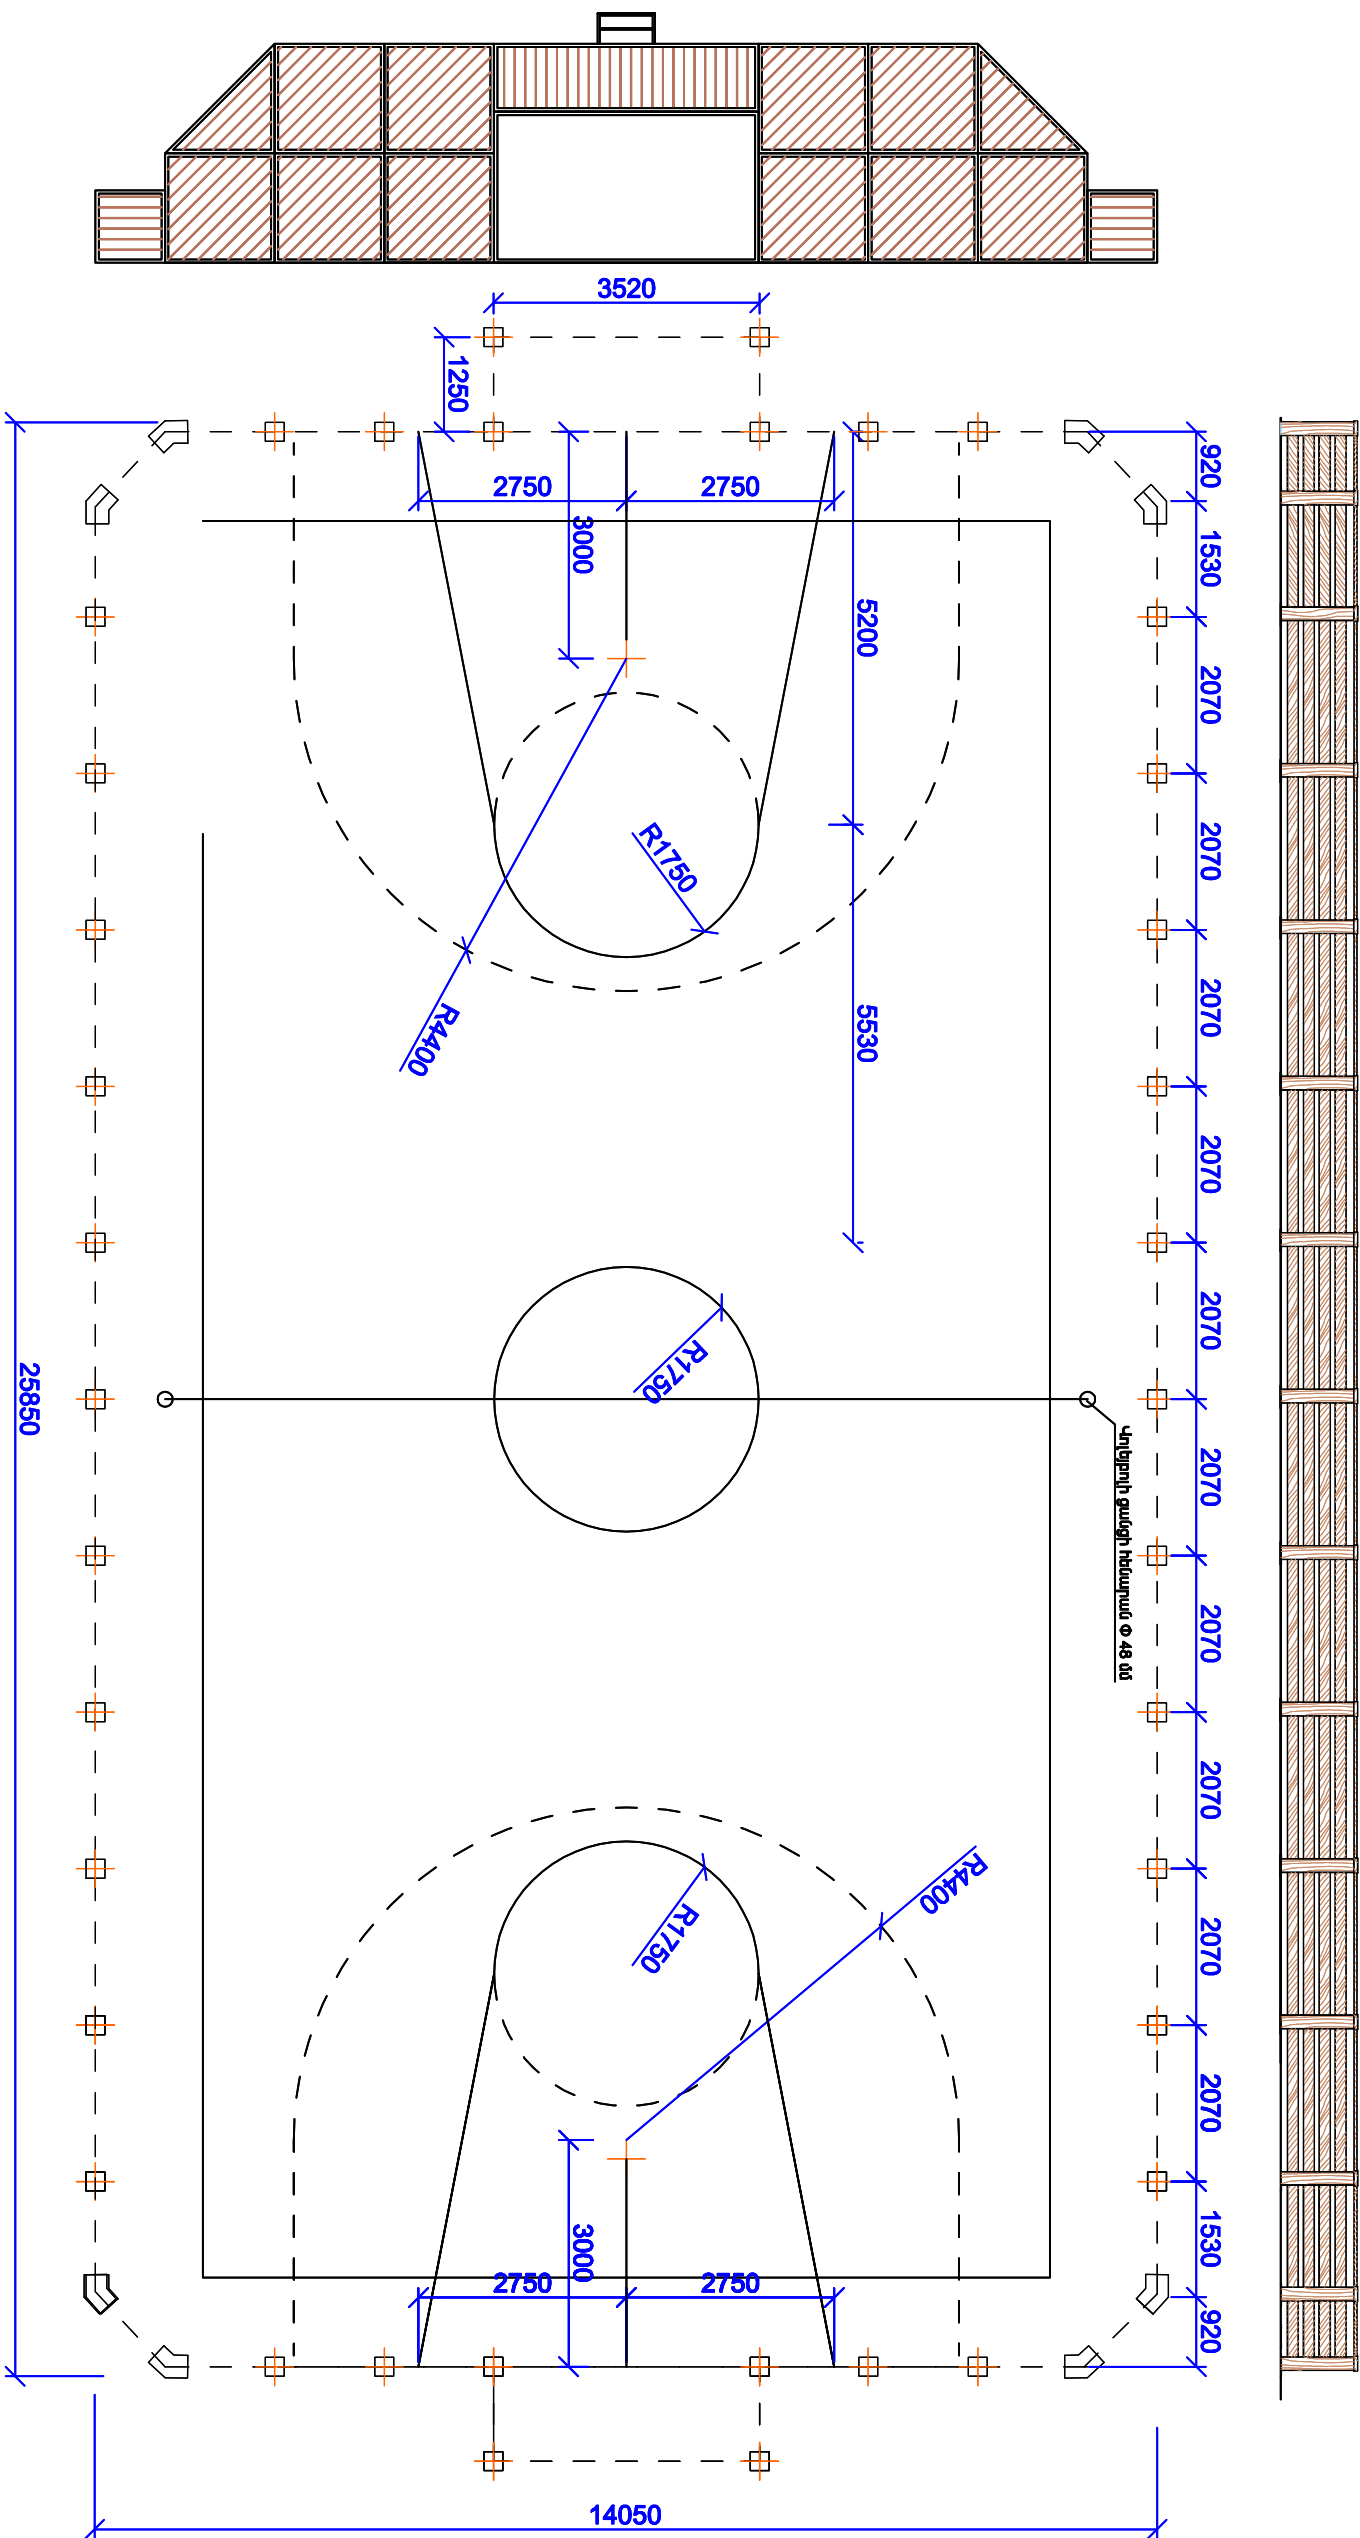

