


Մարզարկաշերտի հատակագիծ Մ 1:100

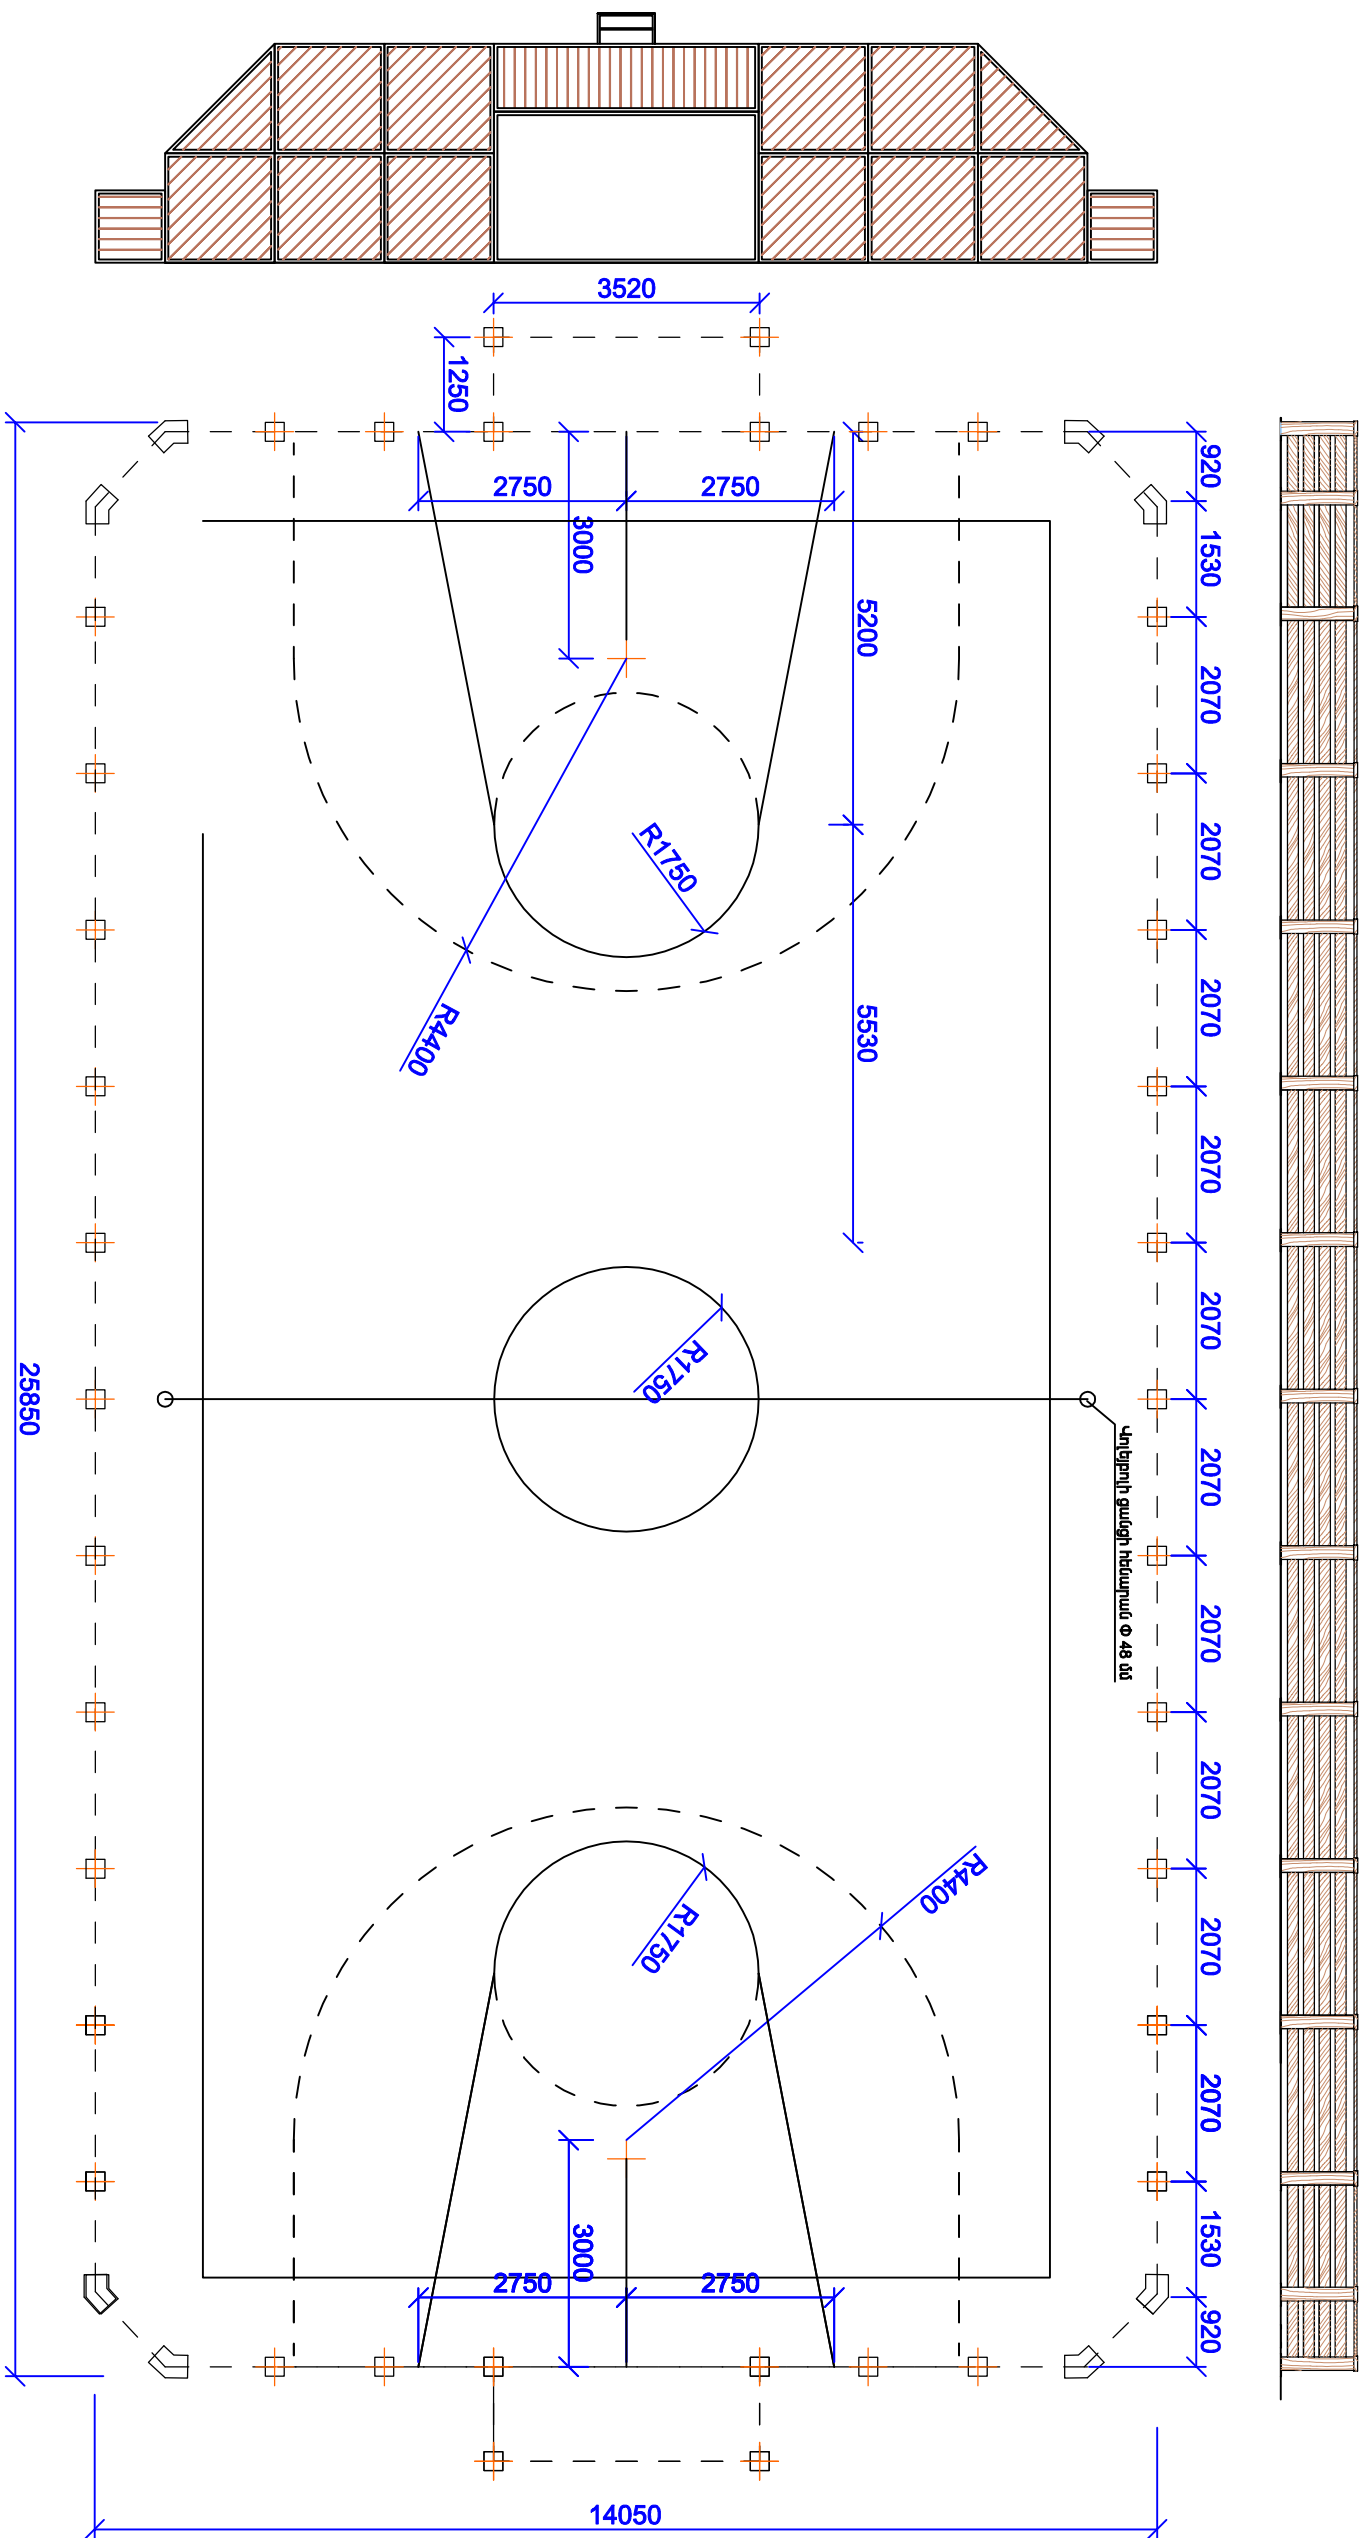

Մարզարկաշերտի հատակագիծ Մ 1:100				
«ՀԱՅԱՍՏԱՆԻ ՆԱԽԱԳԻԾ» ՍՊԸ				