պատ.									
		Նկմ	Կ. Մկրտչյան						
		Ստուգ.	Կ. Մկրտչյան						
		Ա.Ճարտ.							
		Գլխ.մասն.							
		Ամփ.							

«ՀԱՄԱՇԻՆ ՆԱԽԱԳԻԾ» ՍՊԸ		ՓՈՒԼ	ԹԵՐԹԵՐ
		ԱՆ	13
Տիպային հատվածներ	ՃԱՐՏԱՐԱՊԵՏԱՇԻՆԱՐԱՐԱԿԱՆ ՍԱՄ	ՓՈՒԼ	ԹԵՐԹԵՐ
		ԱՆ	ՃՇ-9
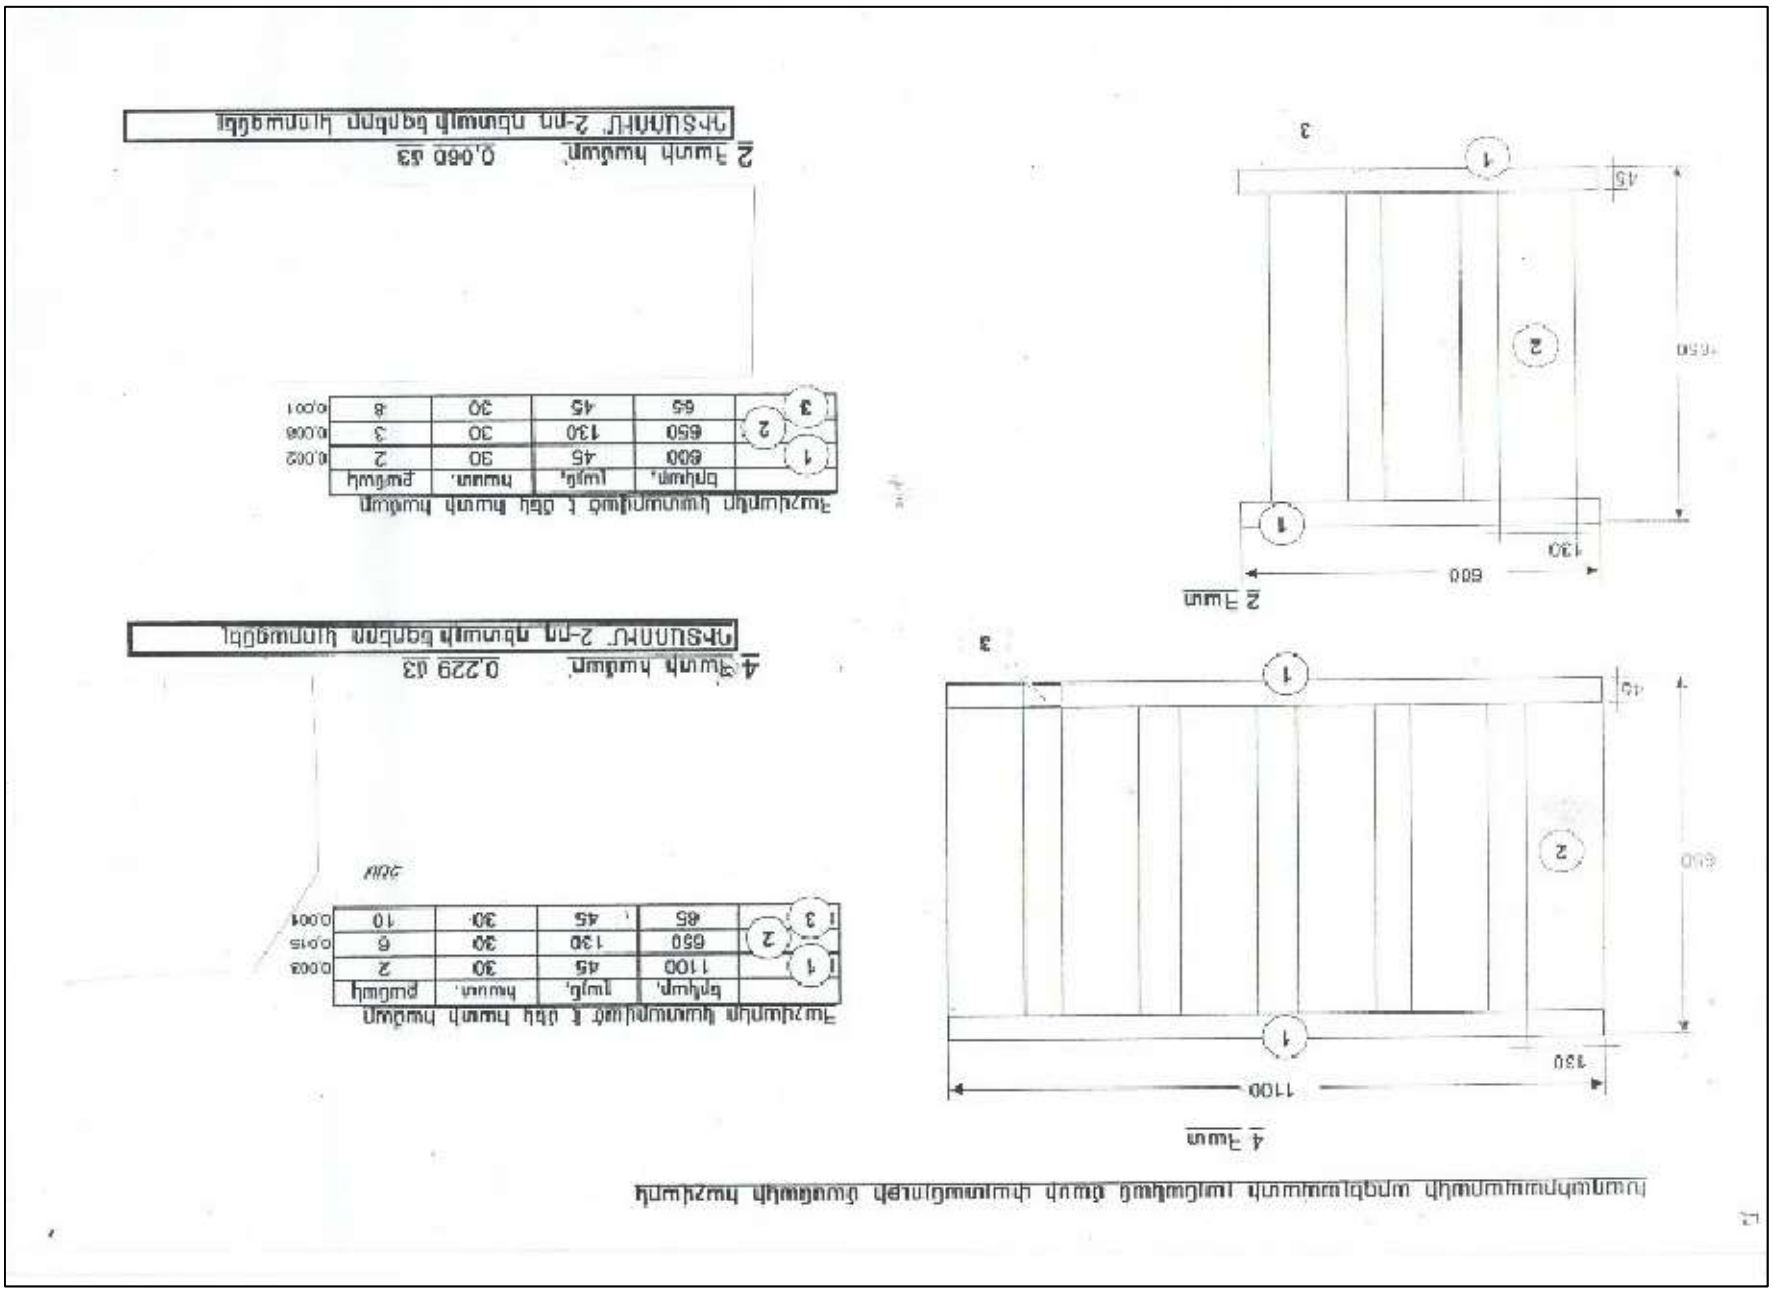
4-ՐԴ ԹԱՂԱՄԱՍԻՍ Դ. 20,21,22,23,25 ՇԵՆՔԵՐԻ ԲԱԿՈՒՄ ՍԻՆԻ ՖՈՒՏՈՒԼԻ ԴԱՇՏԻ ԿԱՌՈՒՑՈՒՄ