Գլխավոր հատակագիծ Մ 1:500

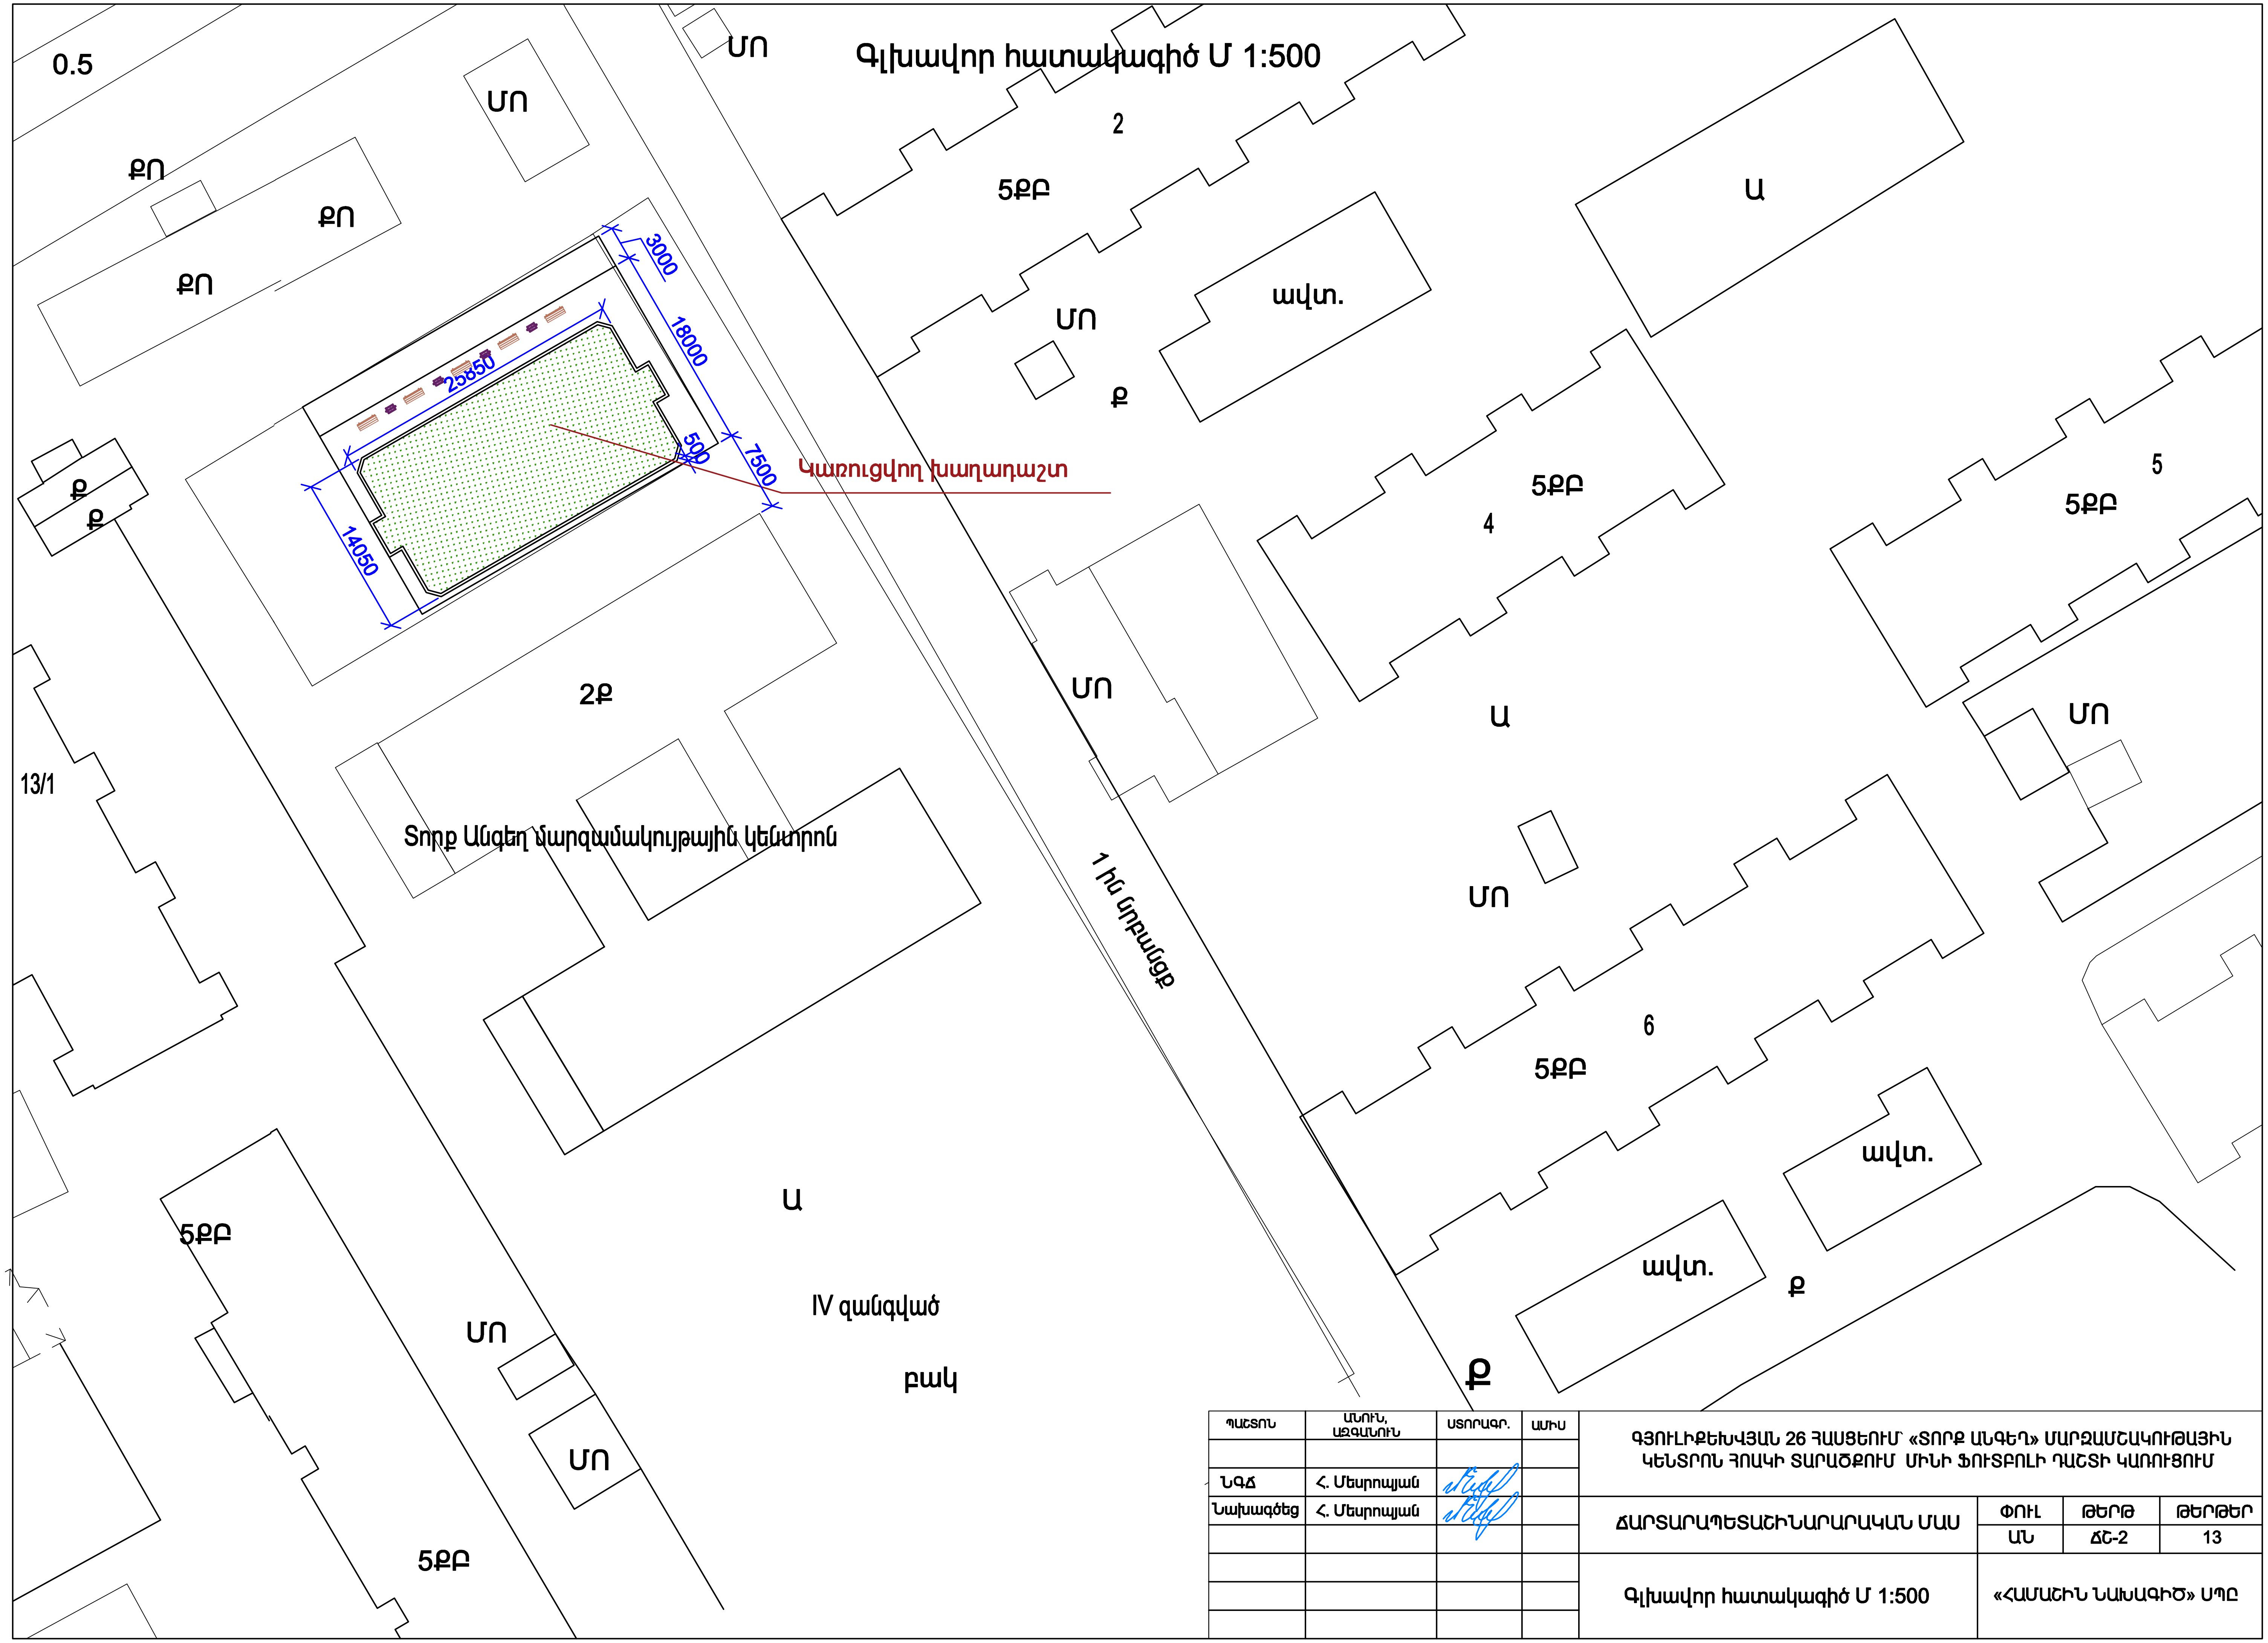
0.5
ՄՈ
ՔՈ
ՔՈ
ՔՈ
3000
18000
25850
500
7500
14050
Կառուցվող խաղադաշտ
Ք
Ք
2Ք
13/1
Տորք Անգեղ մարզամակույթային կենտրոն
1 ին նրբանցք
2
5ՔԲ
Ա
ՄՈ
ավտ.
Ք
5ՔԲ
4
5
5ՔԲ
Ա
ՄՈ
ՄՈ
ՄՈ
6
5ՔԲ
ավտ.
ավտ.
Ք
Ք
5ՔԲ
Ա
IV զանգված
բակ
ՄՈ
ՄՈ
5ՔԲ

ՊԱՇՏՈՆ	ԱՆՈՒՆ, ԱԶԳԱՆՈՒՆ	ՍՏՈՐԱԳՐ.	ԱՄԻՍ
ՆԳԾ	Հ. Մեսրոպյան		
Նախագծեց	Հ. Մեսրոպյան		

ԳՅՈՒԼԻՔԵԽՎՅԱՆ 26 ՀԱՍՑԵՈՒՄ՝ «ՏՈՐՔ ԱՆԳԵՂ» ՄԱՐԶԱՄՇԱԿՈՒԹԱՅԻՆ ԿԵՆՏՐՈՆ ՀՈՍԿԻ ՏԱՐԱԾՔՈՒՄ ՄԻՆԻ ՖՈՒՏԲՈԼԻ ԴԱՇՏԻ ԿԱՌՈՒՑՈՒՄ

ՃԱՐՏԱՐԱՊԵՏԱՇԻՆԱՐԱՐԱԿԱՆ ՄԱՍ	ՓՈՒԼ	ԹԵՐԹ	ԹԵՐԹԵՐ
	ԱՆ	ՃՇ-2	13

Գլխավոր հատակագիծ Մ 1:500

«ՀԱՄԱՇԻՆ ՆԱԽԱԳԻԾ» ՍՊԸ