


ՏԱՐԻՔԻ ՀԱՏԱԿԱԳԻԾ (ՄԱԿԱ ՎԻՃԱԿ) Մ 1:200

ՔԱՆՆԱՅԻՆ ԱՇԽԱՏԱՆՔՆԵՐ		
N	ԱՐՎԱՆՈՒՄ	ԶԱԾԱՆԻ ՉԱՅԱԿՈՒ ՄԱՍՏՈՒՆ
1	Տանիքի ձևավորում գոյ. ումեցող աղբյուր	տ
2	Տանիքածածկույթի քանոն	մ/ք
3	Զրկողական և զրատարների քանոն, նստմանի տակտակայանների հեռ. միասին	գմ

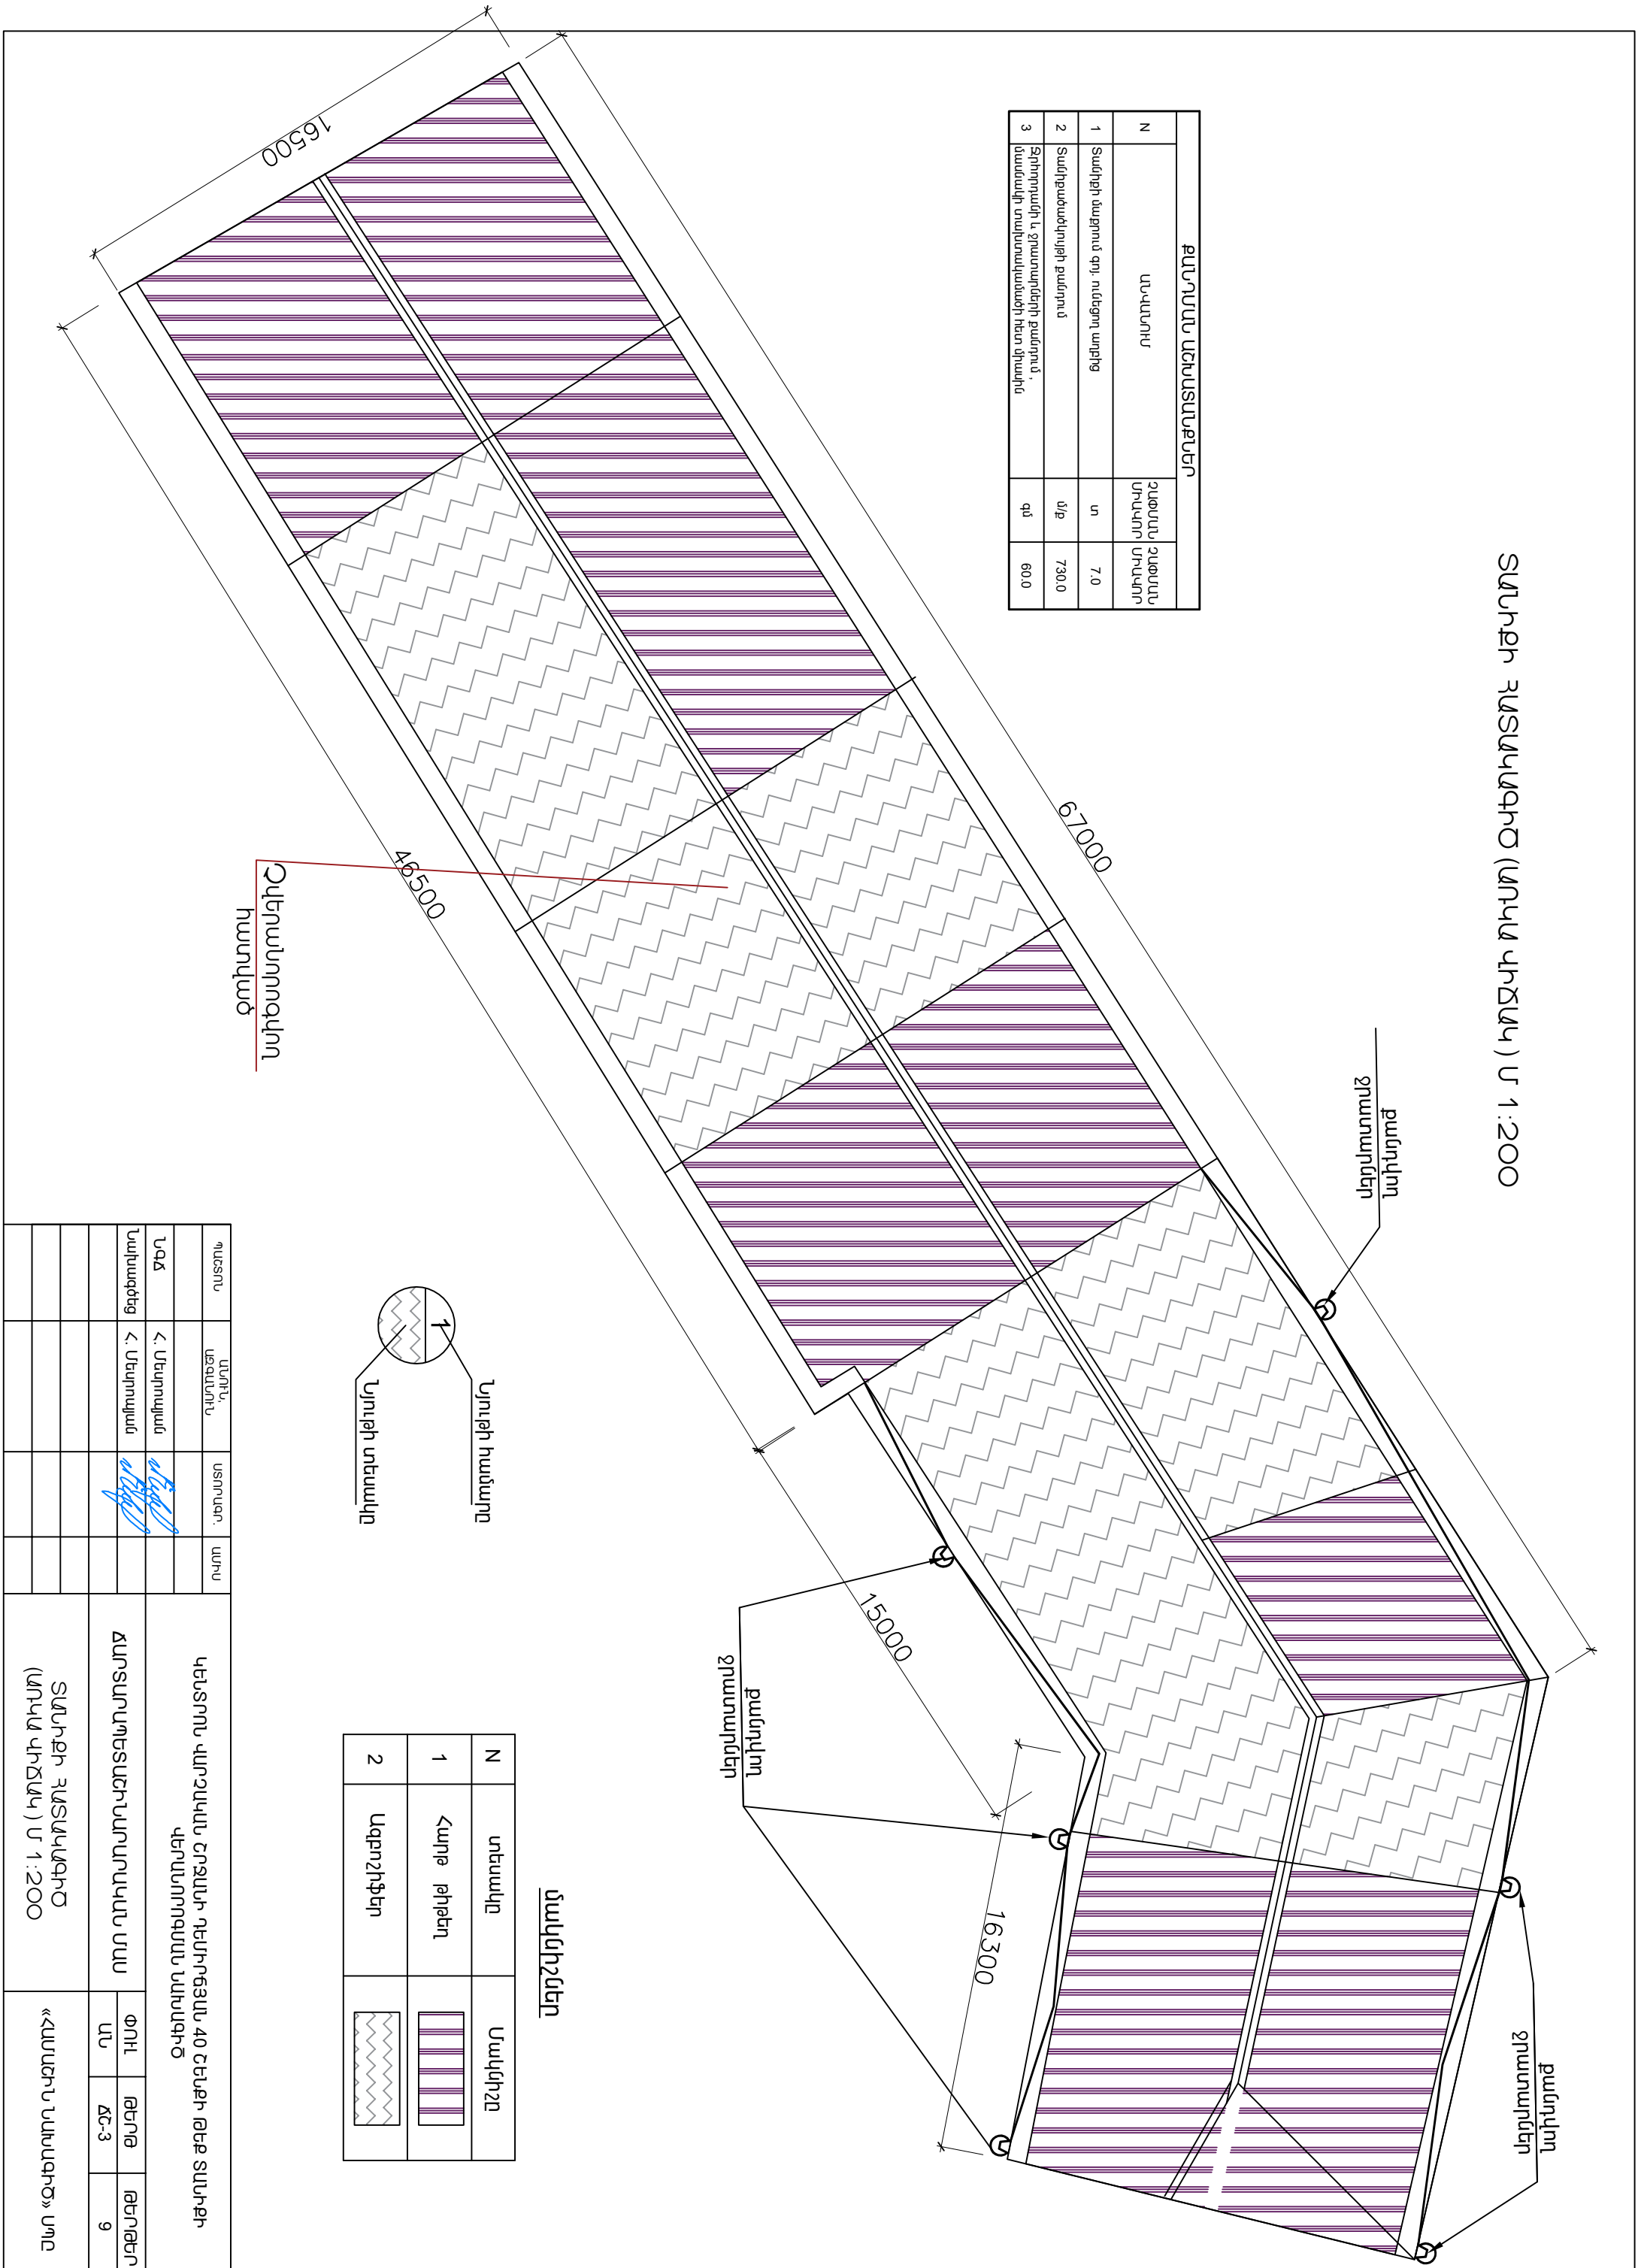

ՊԼԱՆՈՒՄ	ԱՐՎԱՆՈՒՄ	ԱՐՎԱՆՈՒՄ	ԱՐՎԱՆՈՒՄ	ԱՐՎԱՆՈՒՄ
ՆՈՒՄ	Հ. Մեղրյան	Հ. Մեղրյան	Հ. Մեղրյան	Հ. Մեղրյան
Նախագծիչ	Հ. Մեղրյան	Հ. Մեղրյան	Հ. Մեղրյան	Հ. Մեղրյան
ՏԱՐԻՔԻ ՀԱՏԱԿԱԳԻԾ (ՄԱԿԱ ՎԻՃԱԿ) Մ 1:200				
«ՀԱՄԱՆԻ ՆԱԽԱԳԻԾ» ՍՊԸ				