




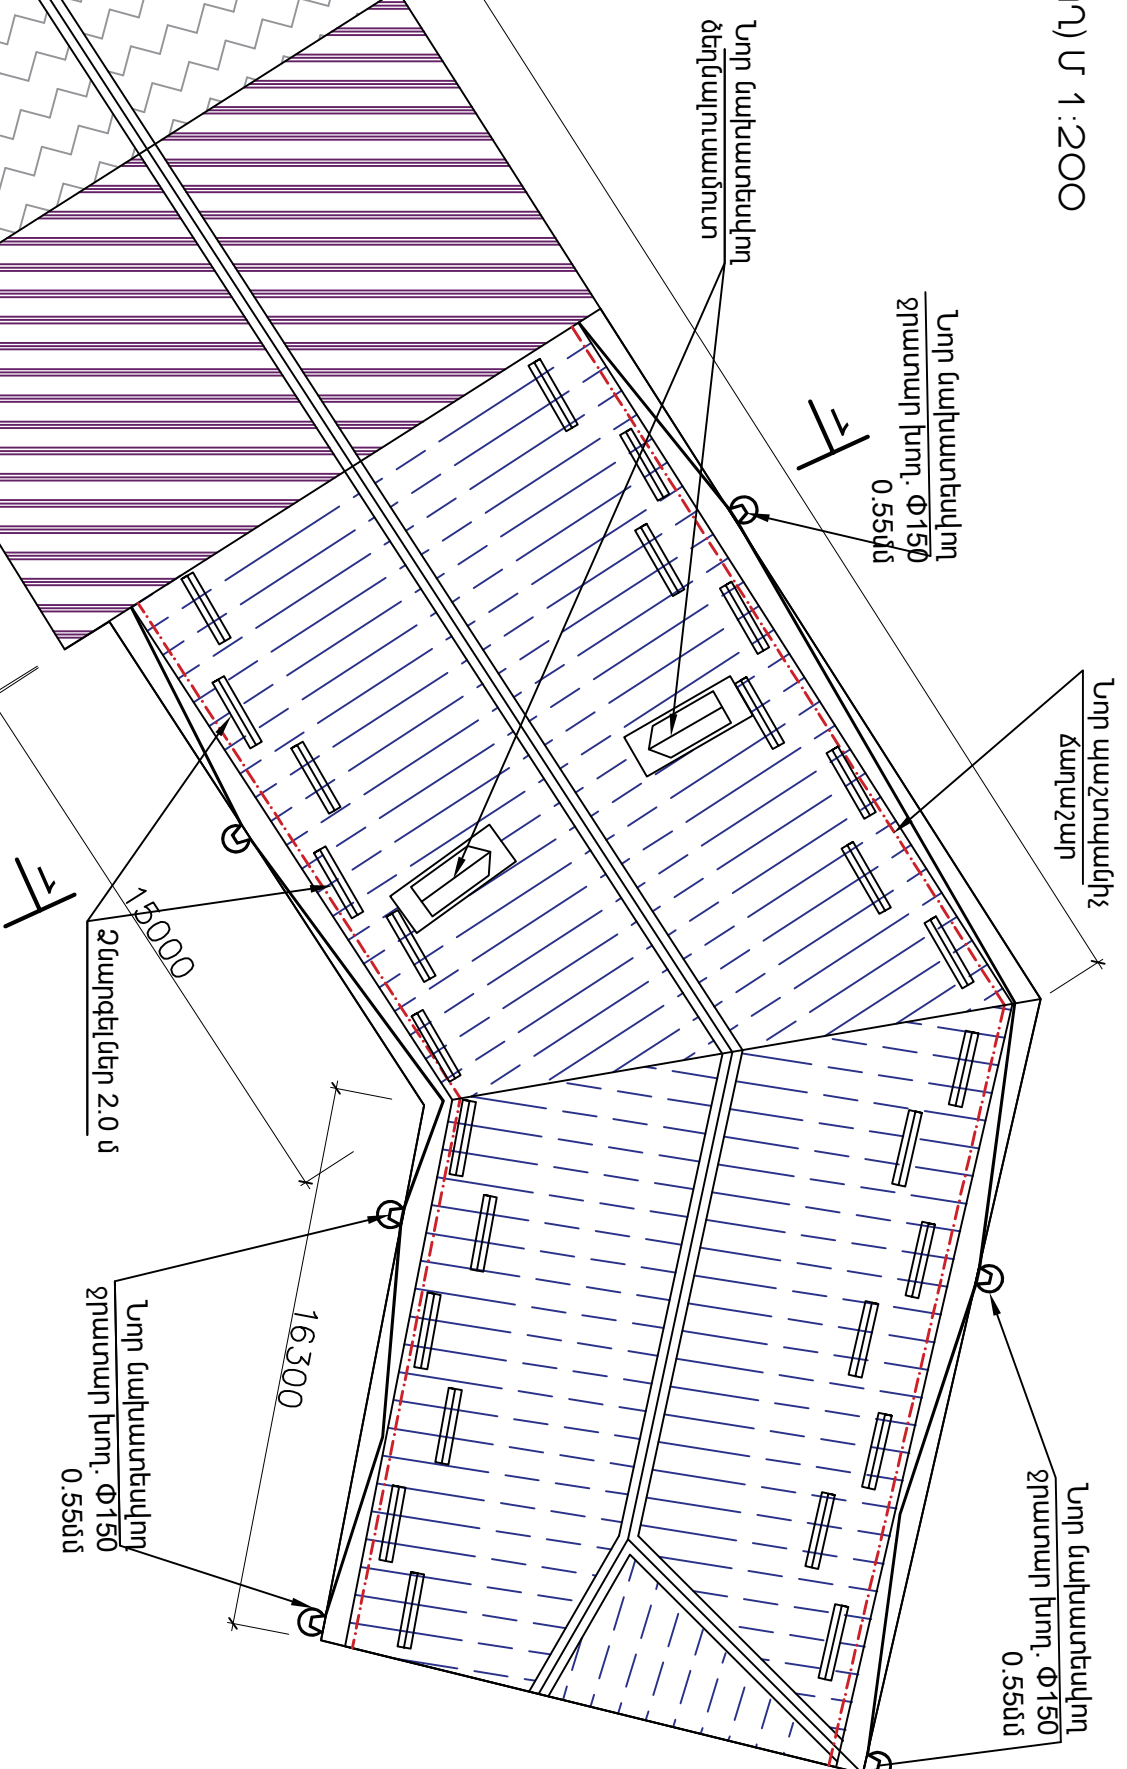


ՏԱՆԻՔԻ ՀԱՏԱԿԱԳԻՐԸ (ՆԱԽԱՏԵՄԱԿԱՆ) Ս 1:200



N	տեսակը	Մակնիշը
1	Հարթ թիթեռ	
2	Ազդրոշիփեռ	
3	ԿՊ-21-0,55 նյութեռ, աղբյուր	

Ճակերհանք

Պատշտ	Ամրի, պաշտոնը	ստորագր.	ստիս	ԿԵՆՏՐՈՆ ՎԱՐՉԱԿԱՆ ՇՐՋԱՆԻ ԴԵՄՈՒՐՈՅՑԱՆ 40 ՀԵՆՔԻ ԹԵՔ ՏԱՆԻՔԻ ՎԵՐԱՍՏՈՐՈՐԱԿԱՆ ԱՄԱՍԿԱԾ
ՆԳՃ	< Մեղուկյան			
Նախագծից	< Մեղուկյան			
ՃԱՐՏԱՐԱԿԵՏԱՇԽԱՐԱՐԱԿԱՆ ՄԱՍ				ՓՈՒ ԱՆ
ՏԱՆԻՔԻ ՀԱՏԱԿԱԿԻԾ (ՆԱԽԱՏՏԱԿՈՂ) Մ 1:200				ԹԵՐԹ ՃՀ-5 9
«ՃԱՐՏԱՇԽԱՐԱՐԱԿԱԿԻԾ» ՄՈՒ				