ՏԵՂԱՆՔԻ ԳԵՈԴԵԶԻԱԿԱՆ ՀԱՆՈՒՅԹ

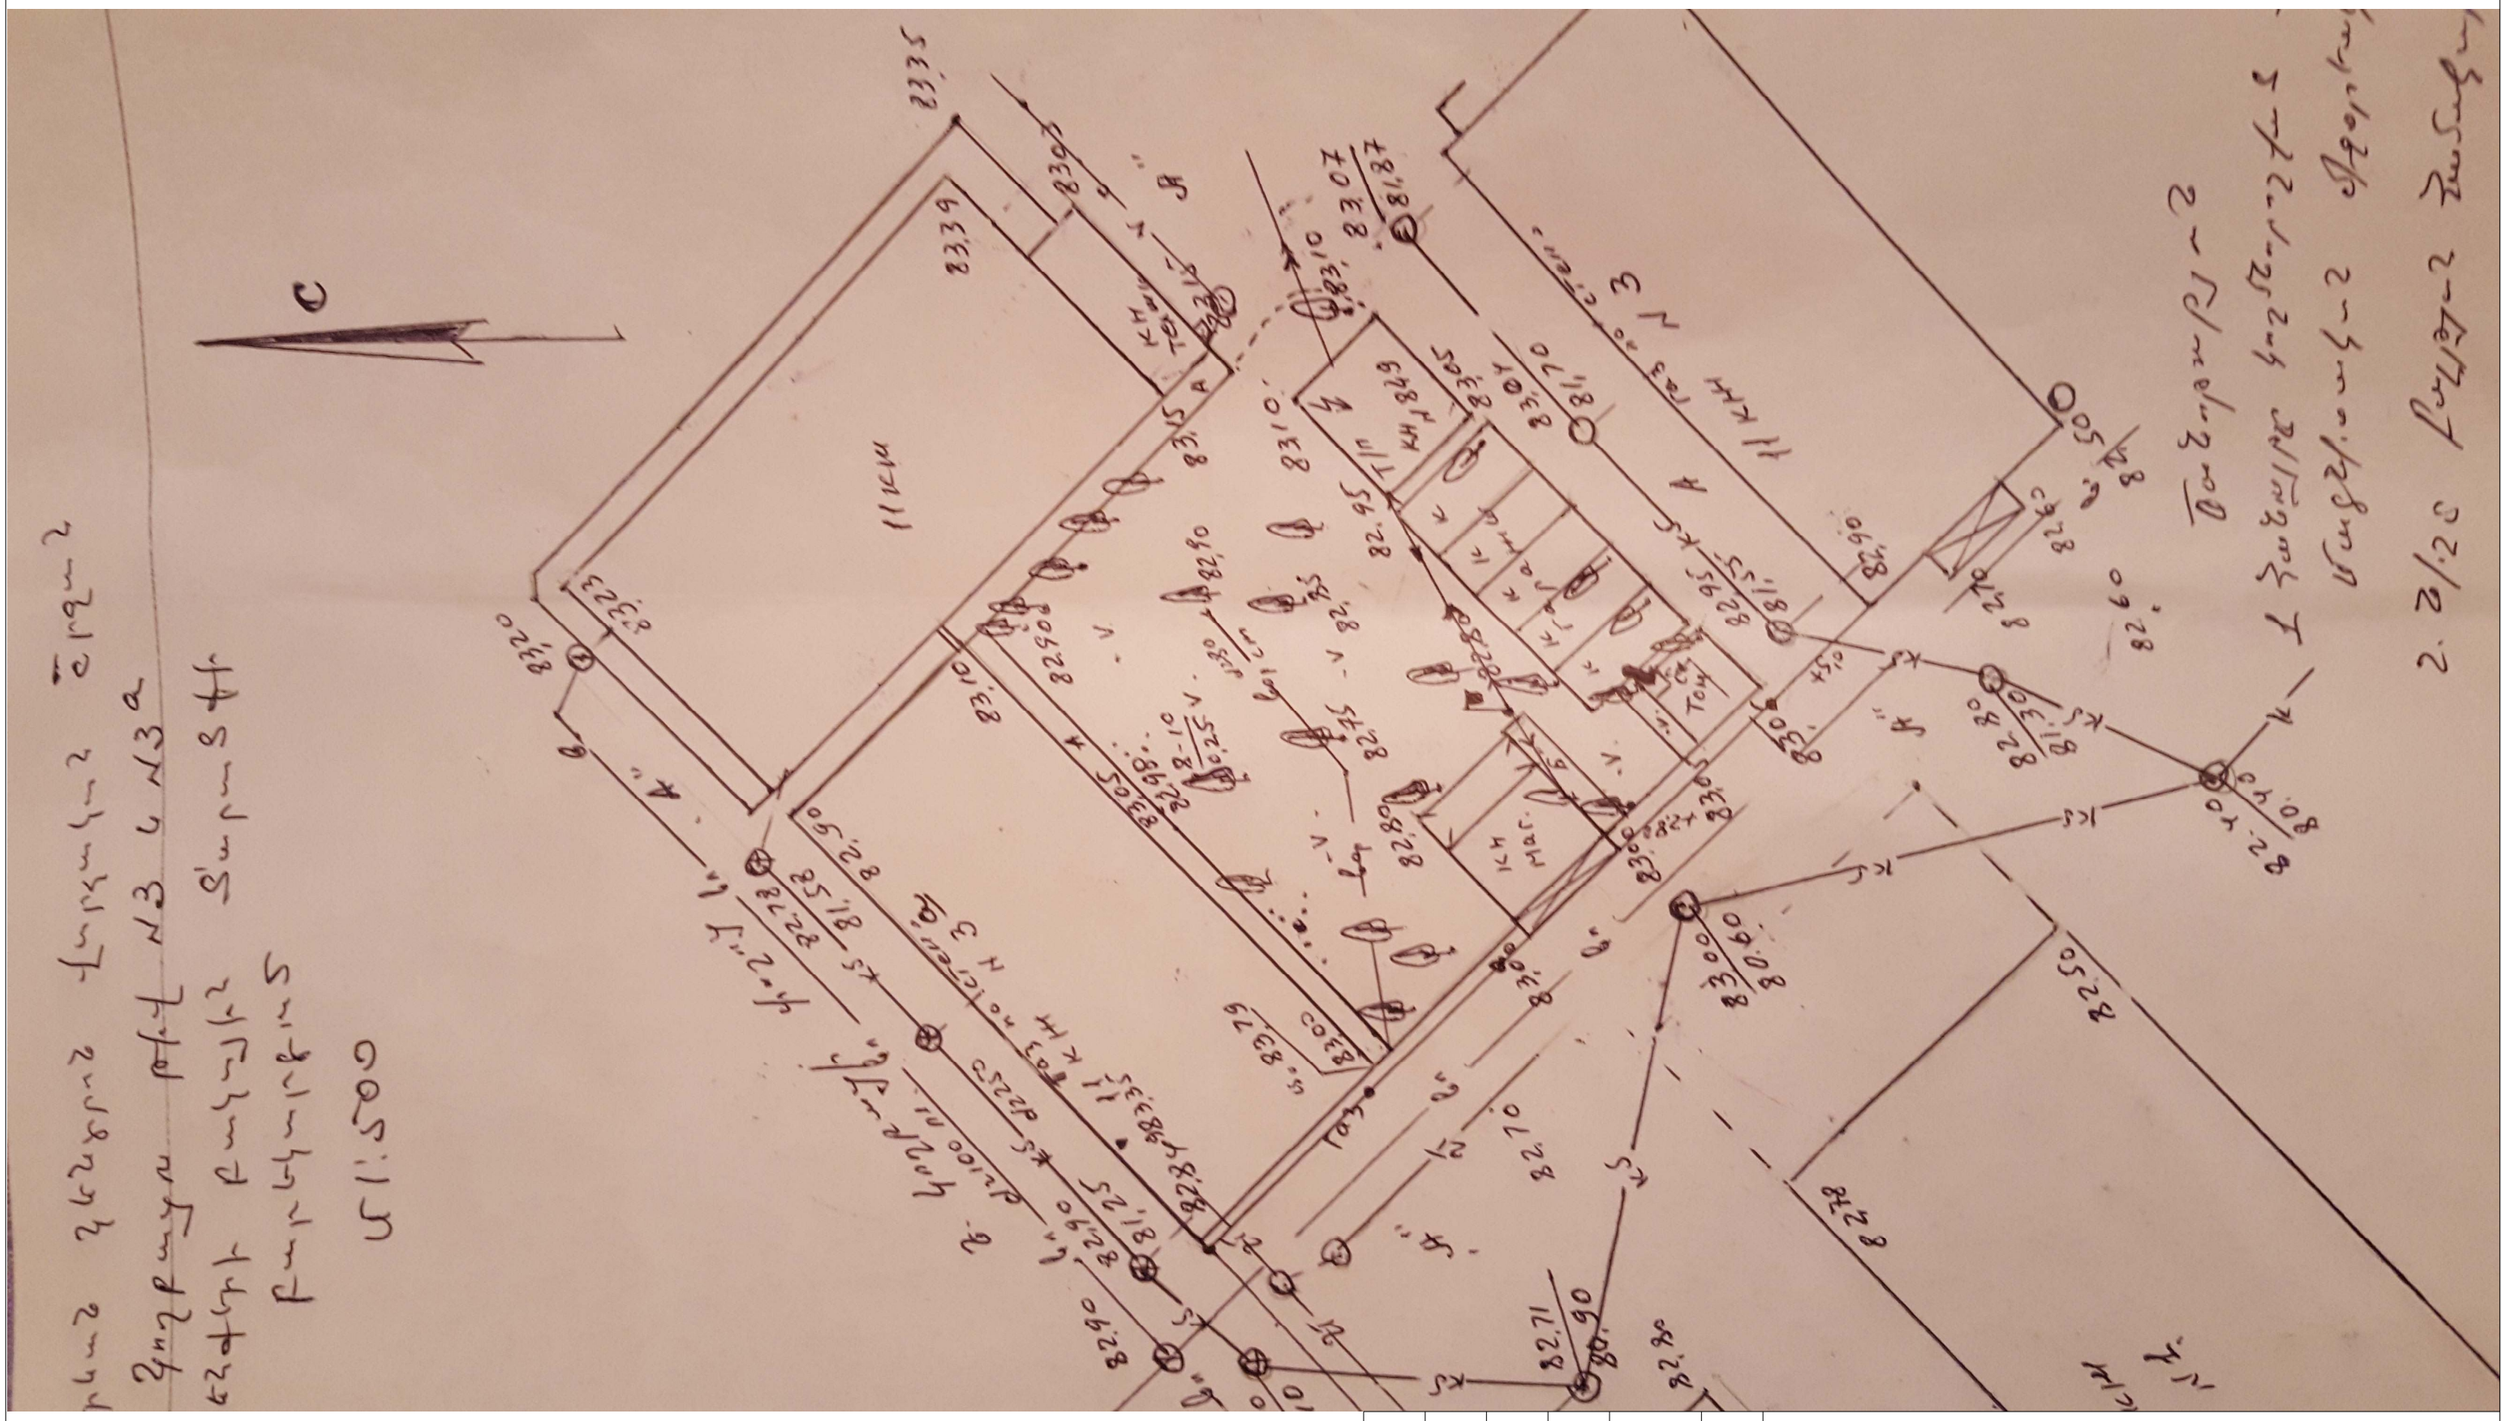

					ԵՐԵՎԱՆ ՔԱՂԱՔԻ ԿԵՆՏՐՈՆ ՎԱՐՉԱԿԱՆ ՇՐՋԱՆԻ ԿՈՂԲԱՑԻ 3 Ա ՇԵՆՔԻ ԲԱԿԱՅԻՆ ՏԱՐԱԾՔԻ ՀԻՄՆԱՆՈՐՈԳՄԱՆ ՆԱԽԱԳԻԾ		
Նախագծեց	Ս. Զուբով			ՃԱՐՏԱՐԱՊԵՏԱ - ՇԻՆԱՐԱՐԱԿԱՆ ՄԱՍ	ՓՈՒԼ	ԹԵՐԹ	ԹԵՐԹԵՐ
ՆԳՃ	Հ. Հովսեփյան				ԱՆ	ՃՇ - 3	9
				ՏԵՂԱՆՔԻ ԳԵՈԴԵԶԻԱԿԱՆ ՀԱՆՈՒՅԹ	«ՀԱՄԱՇԻՆՆԱԽԱԳԻԾ» ՍՊԸ		