


Առաջին հարկի հատակագիծ +0.000 միջի վրա դռների եվ պատուհանների նշահարումով
Մ 1:100

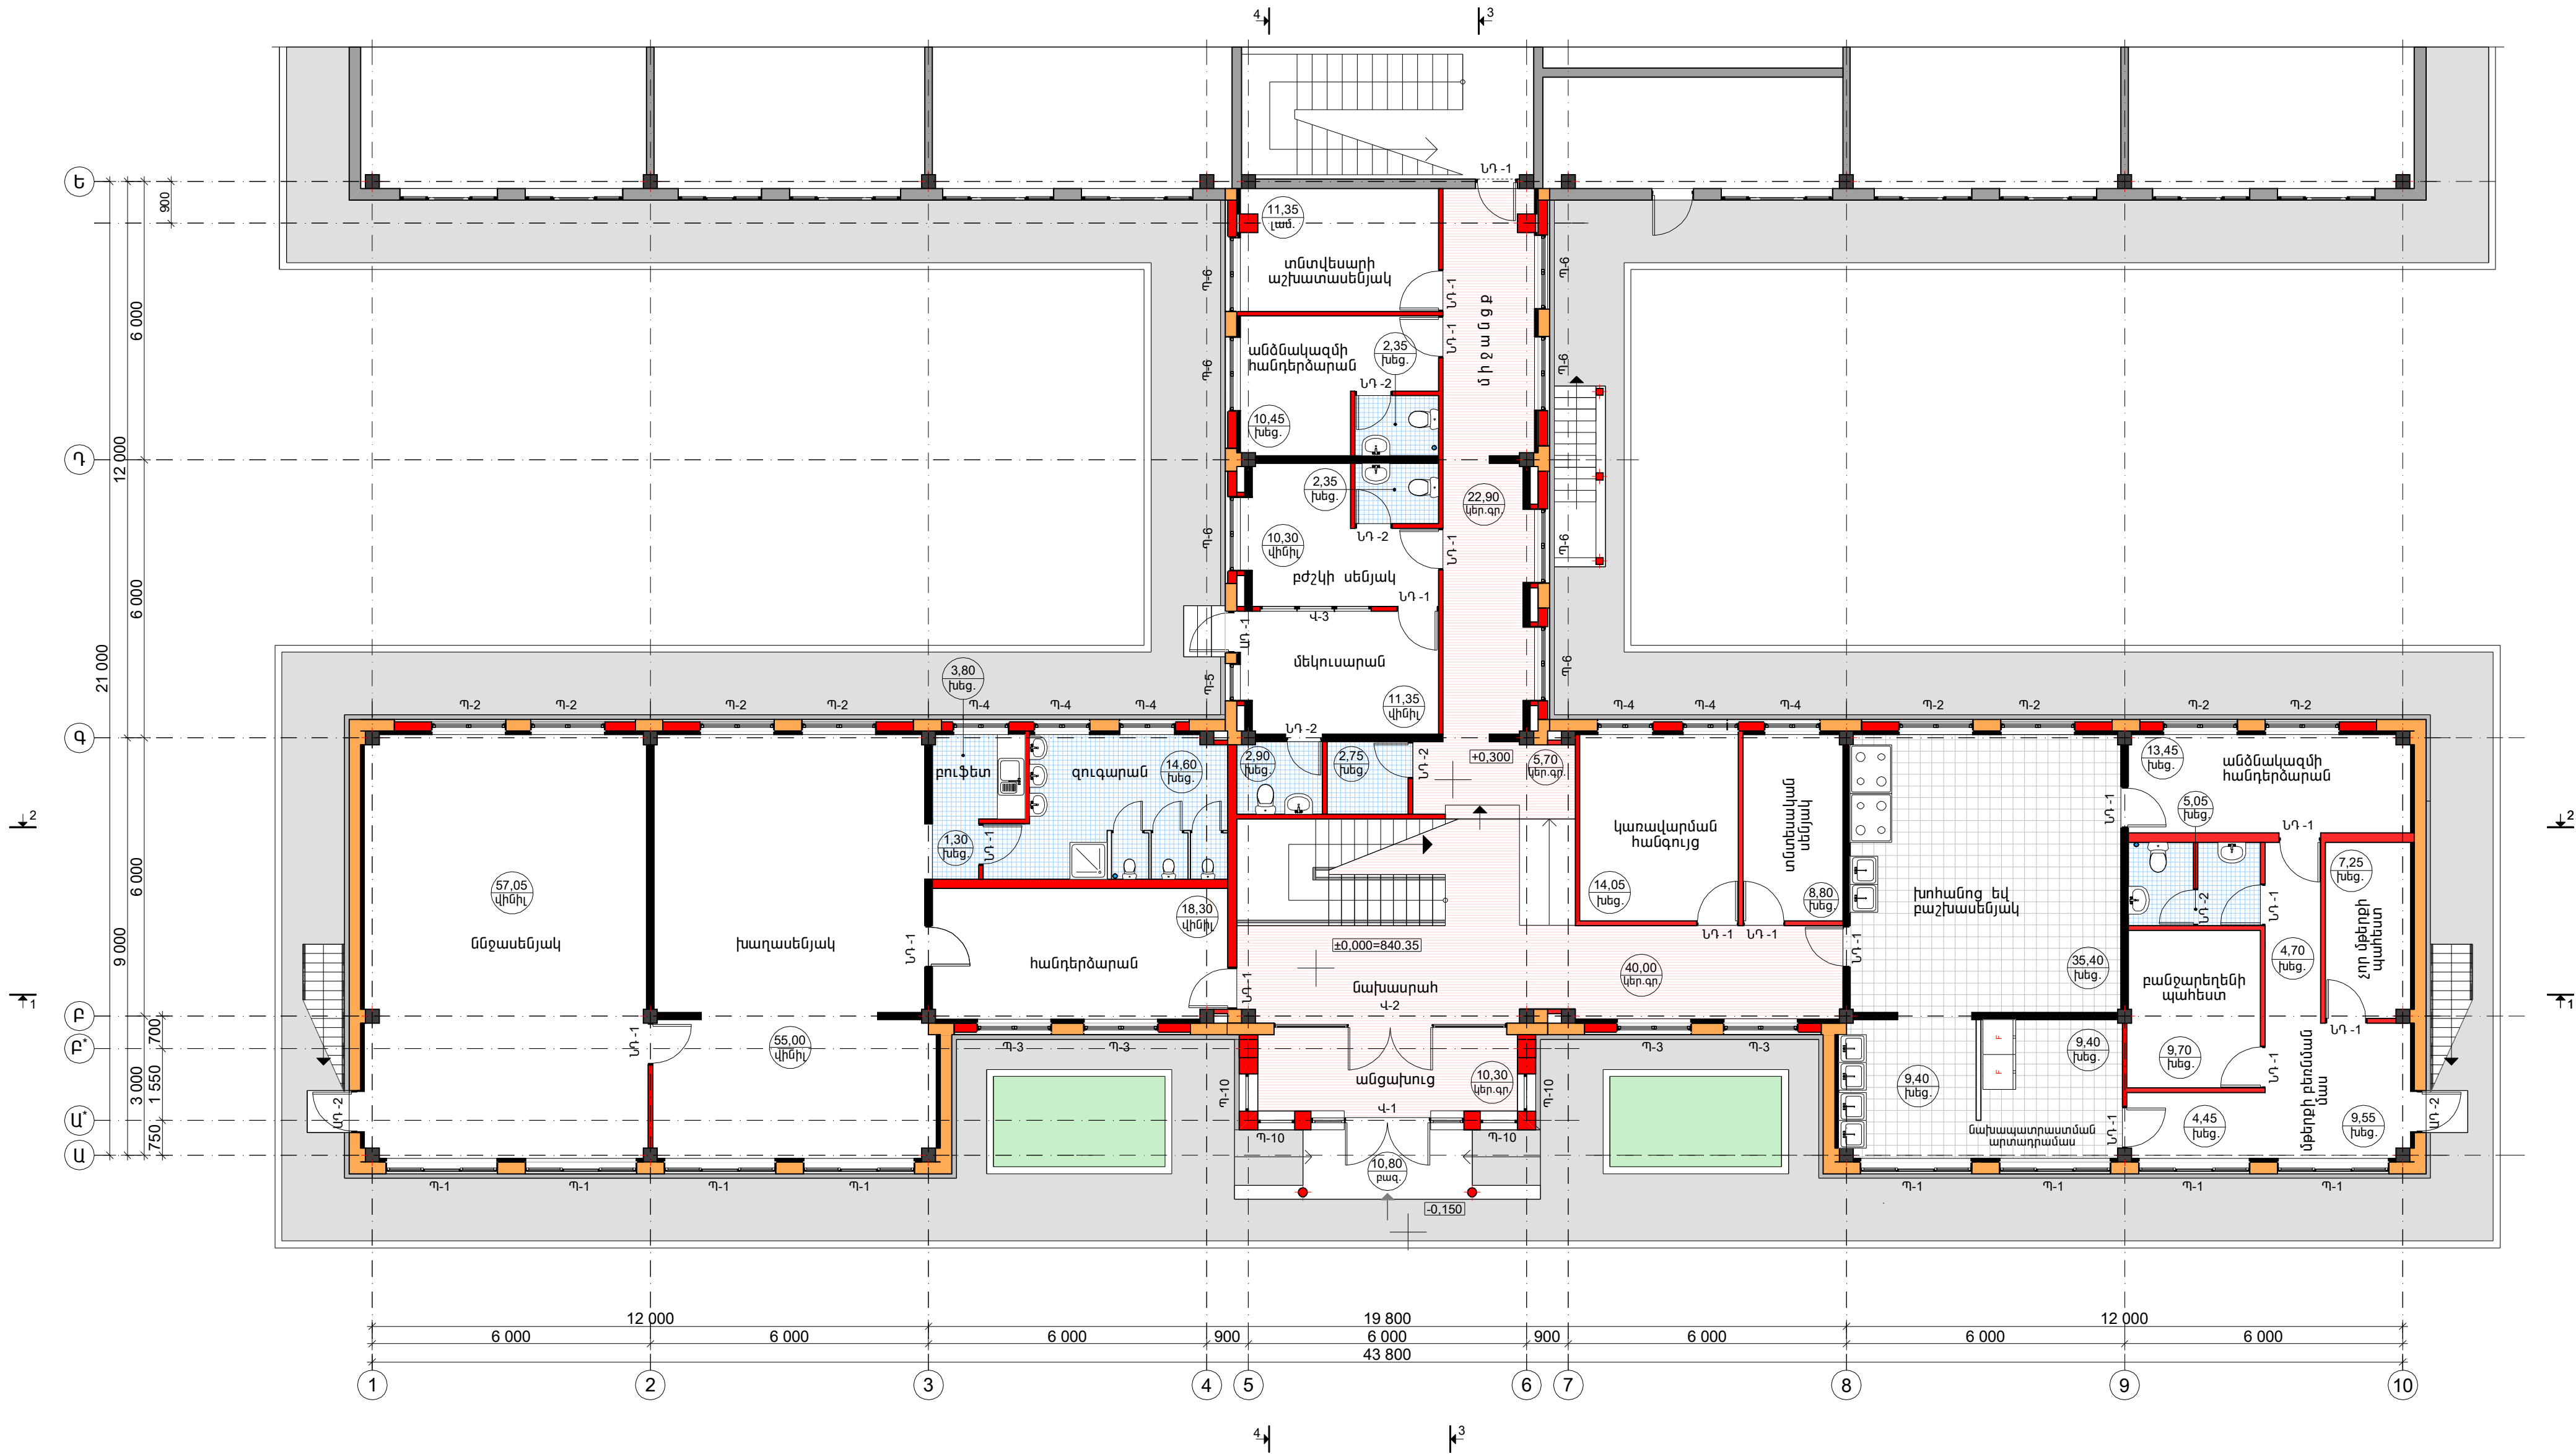

Պայմանական նշաններ

- գոյություն ունեցող պատեր
- նախագծվող պատեր
- նախագծվող դիաֆրագմա

ՄՊԸ տնօրեն	Մ. Սիսակյան		TAT-06 Արարատի մարզի Արարատ գյուղի մանկապարտեզի 3-րդ մասնաշենքի վերակառուցման նախագիծ		
ՆԱԳ	Ա. Զանունց		ճարտարապետական մաս		
Նախագծեց	Ա. Ավետիսյան		Փուլ	Թերթ	Թերթեր
			Ա.Գ.	6-11	33
Առաջին հարկի հատակագիծ +0.000 միջի վրա դռների եվ պատուհանների նշահարումով Մ 1:100			«ԱՄԱԳ» ՍՊԸ		