


Առաջին հարկի հատակագիծ +0.000 միջի վրա Մ 1:100
/Քանդման աշխատանքներ/

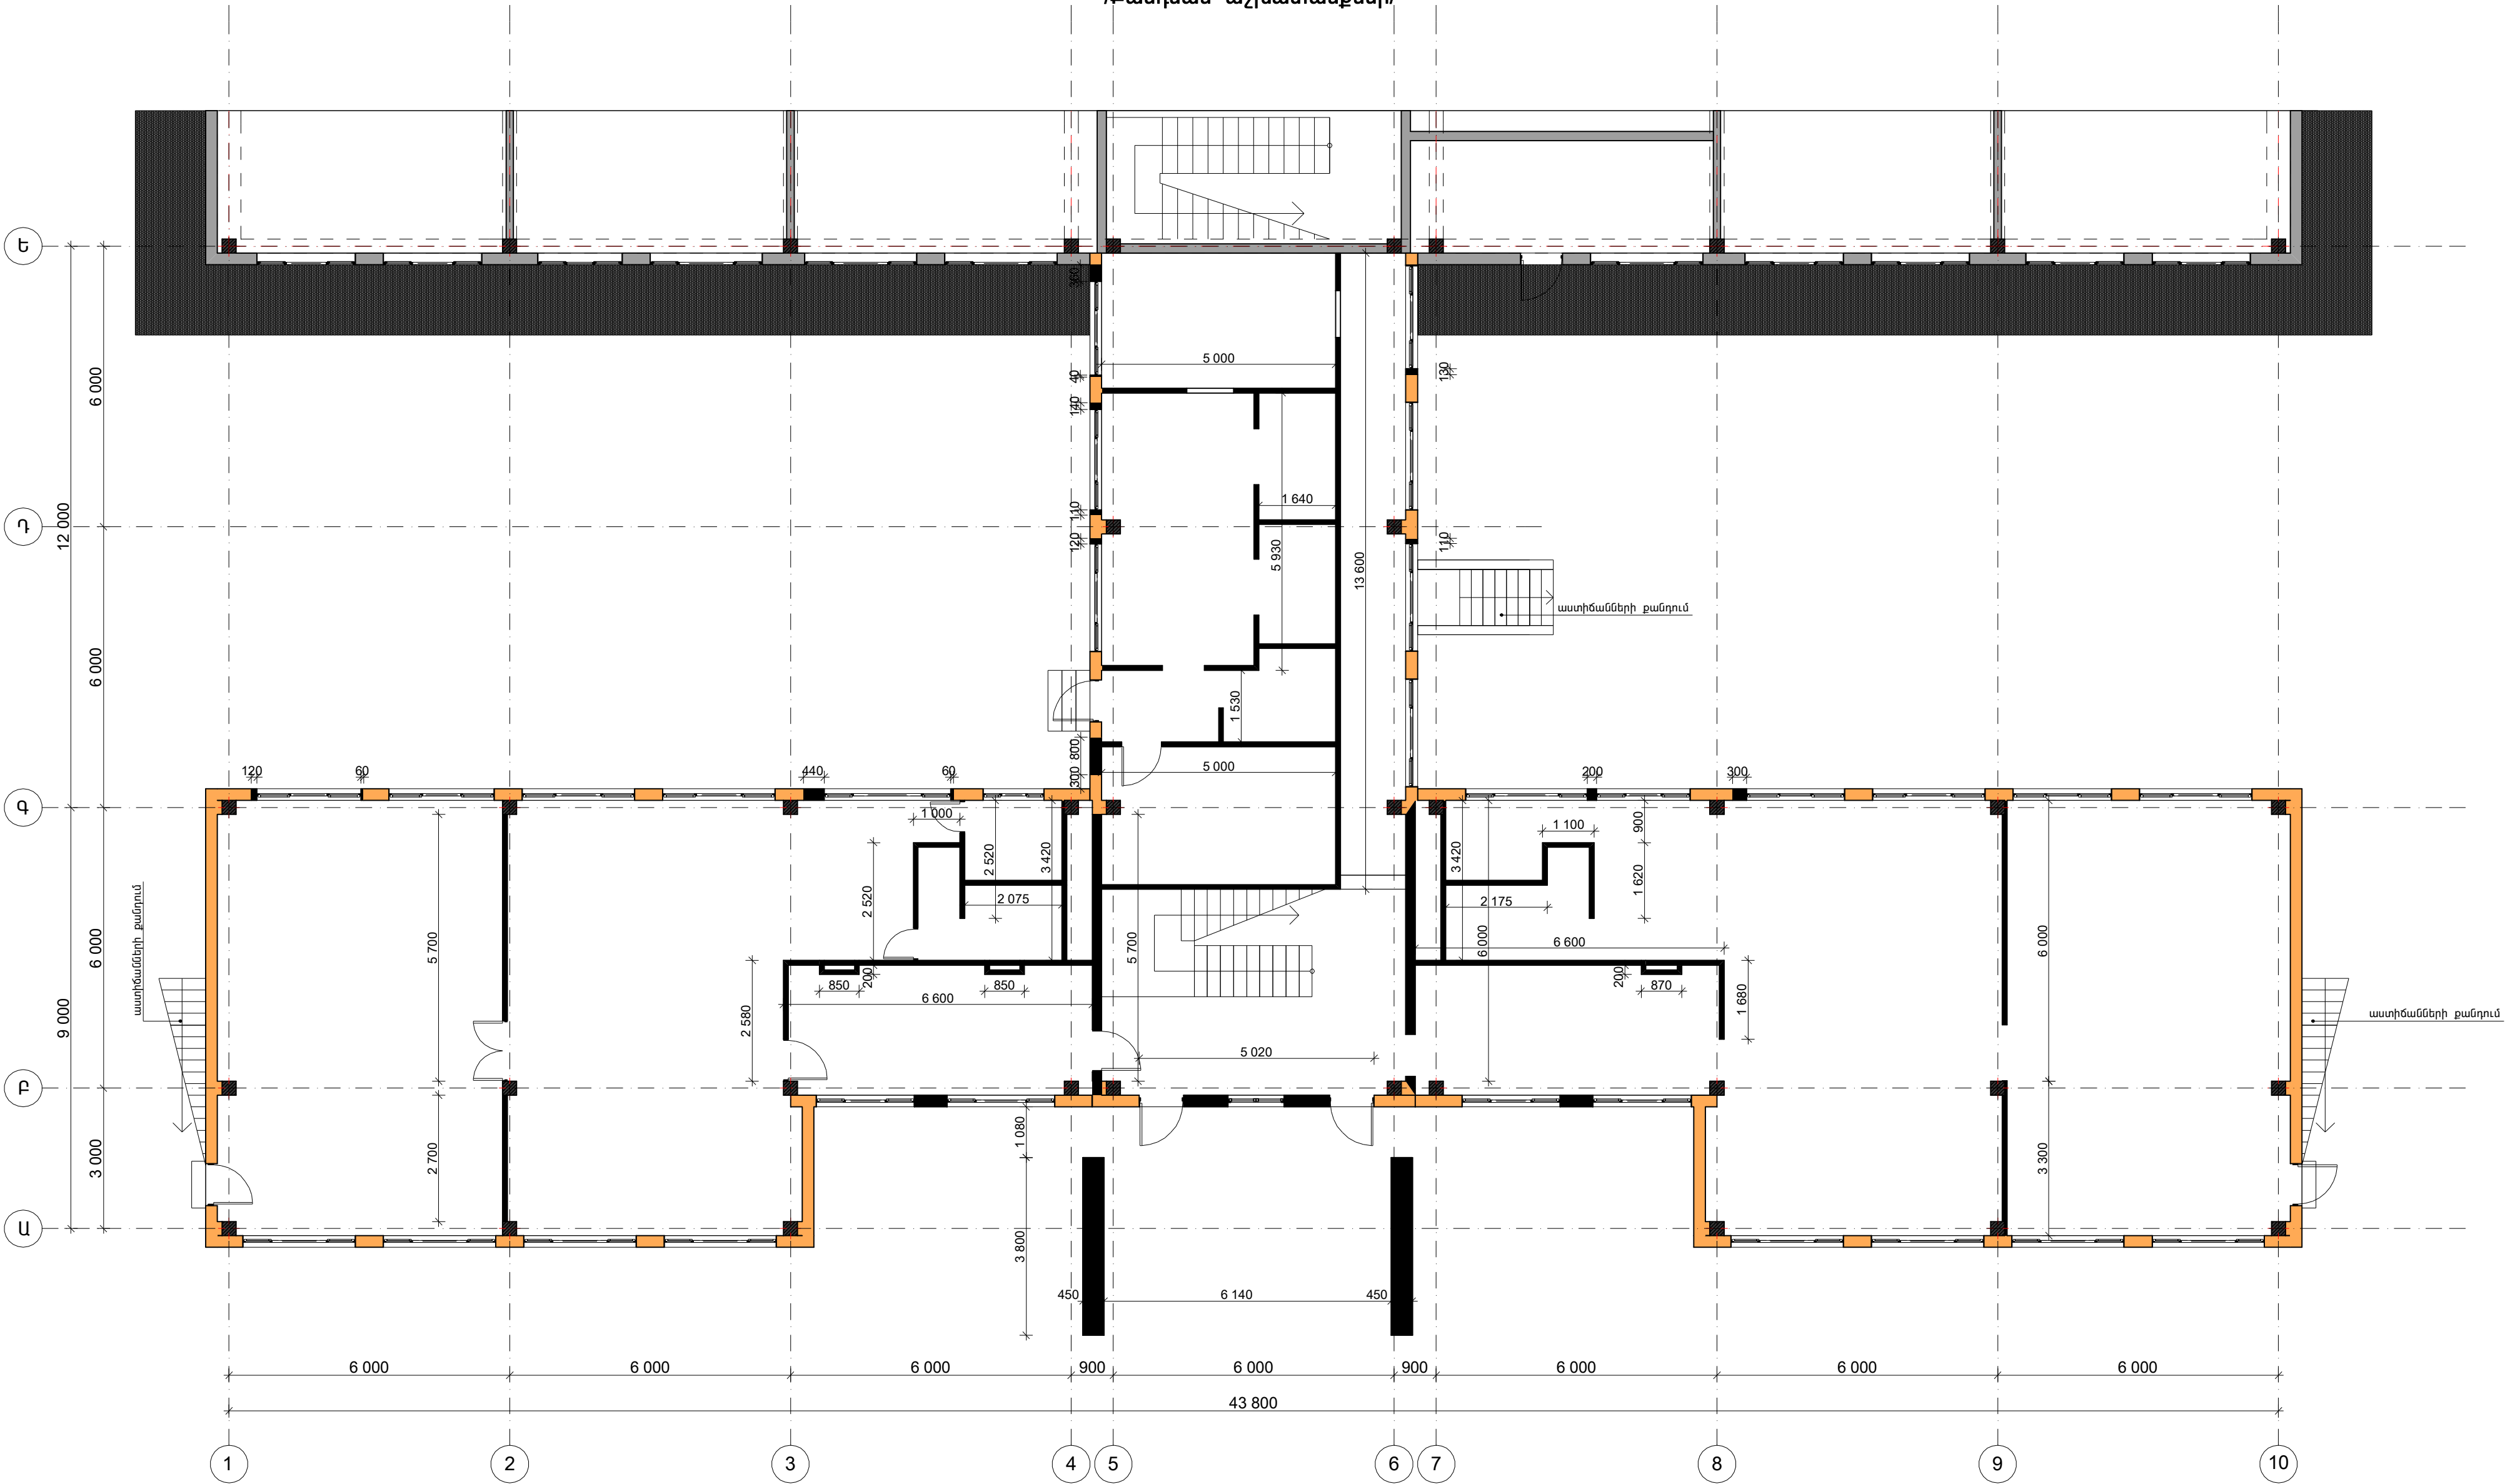

Պայմանական նշաններ

Քանդվող պատեր և միջնորմներ

ՄՊԸ տնօրեն	Մ. Մխակյան		TAT-06 Արարատի մարզի Արարատ գյուղի մանկապարտեզի 3-րդ մասնաշենքի վերակառուցման նախագիծ		
ՆԱԳԵ	Ա. Զանունց		Ճարտարապետական մաս	Փուլ	Թերթ
Նախագծեց	Ա. Ավետիսյան			Ա.Գ.	6-2
			Ստացին հարկի հատակագիծ +0.000 միջի վրա Մ 1:100 /ՔԱՆԴՄԱՆ ԱՇԽԱՏԱՆՔՆԵՐ/		
			«ԱՄԱԳ» ՄՊԸ		
				33	