


Առաջին հարկի հատակագիծ +3.300 միջի վրա Մ 1:100
/Քանդման աշխատանքներ/

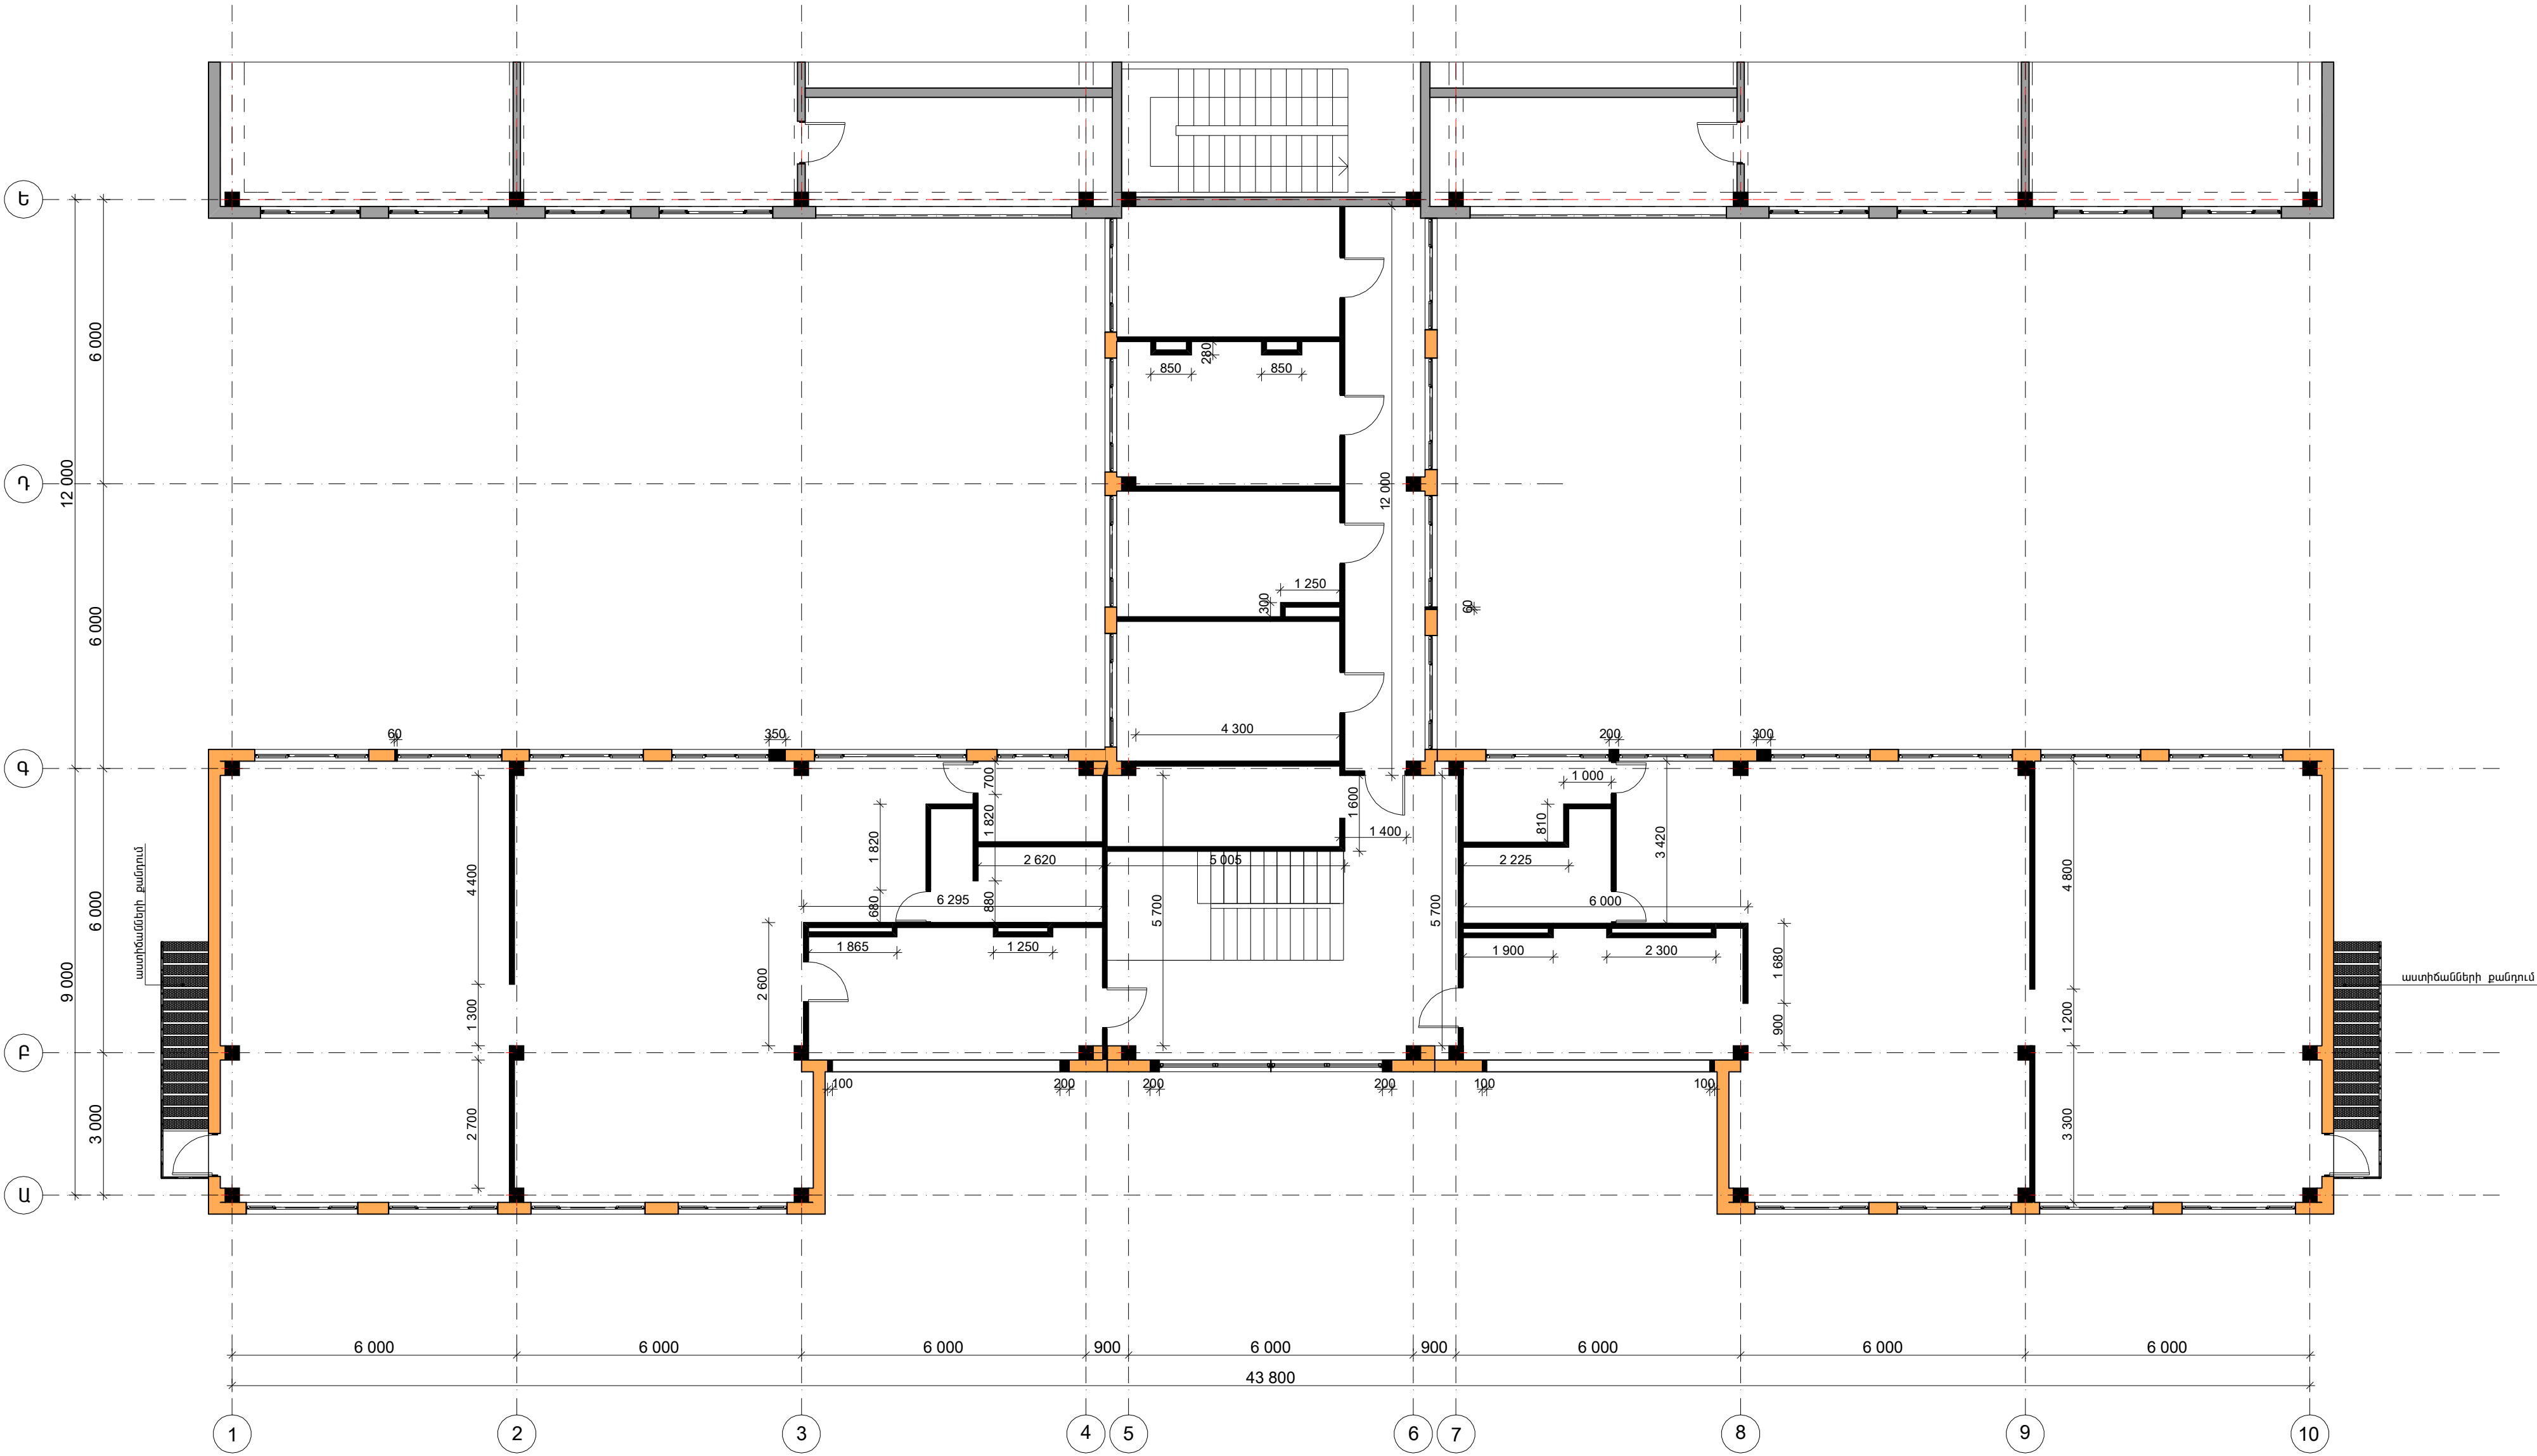

Պայմանական նշաններ

Քանդվող պատեր և միջնորմներ

ՄՊԸ տնօրեն	Մ. Մխակյան		TAT-06 Արարատի մարզի Արարատ գյուղի մանկապարտեզի 3-րդ մասնաշենքի վերակառուցման նախագիծ		
ՆԱԳԵ	Ա. Զանունց				
Նախագծեց	Ա. Ավետիսյան		Ճարտարապետական մաս	Փուլ	Թերթ
				Ա.Գ.	6-3
			Երկրորդ հարկի հատակագիծ +3.300 միջի վրա Մ 1:100 /ՔԱՆԴՄԱՆ ԱՇԽԱՏԱՆՔՆԵՐ/	33	
				«ԱՄԱԳ» ՄՊԸ	