


ԱՌԱՋԻՆ ՀԱՐԿԻ ՀԱՏԱԿԱԳԻԾ 0.000 ՆԻՇԻ ՎՐԱ

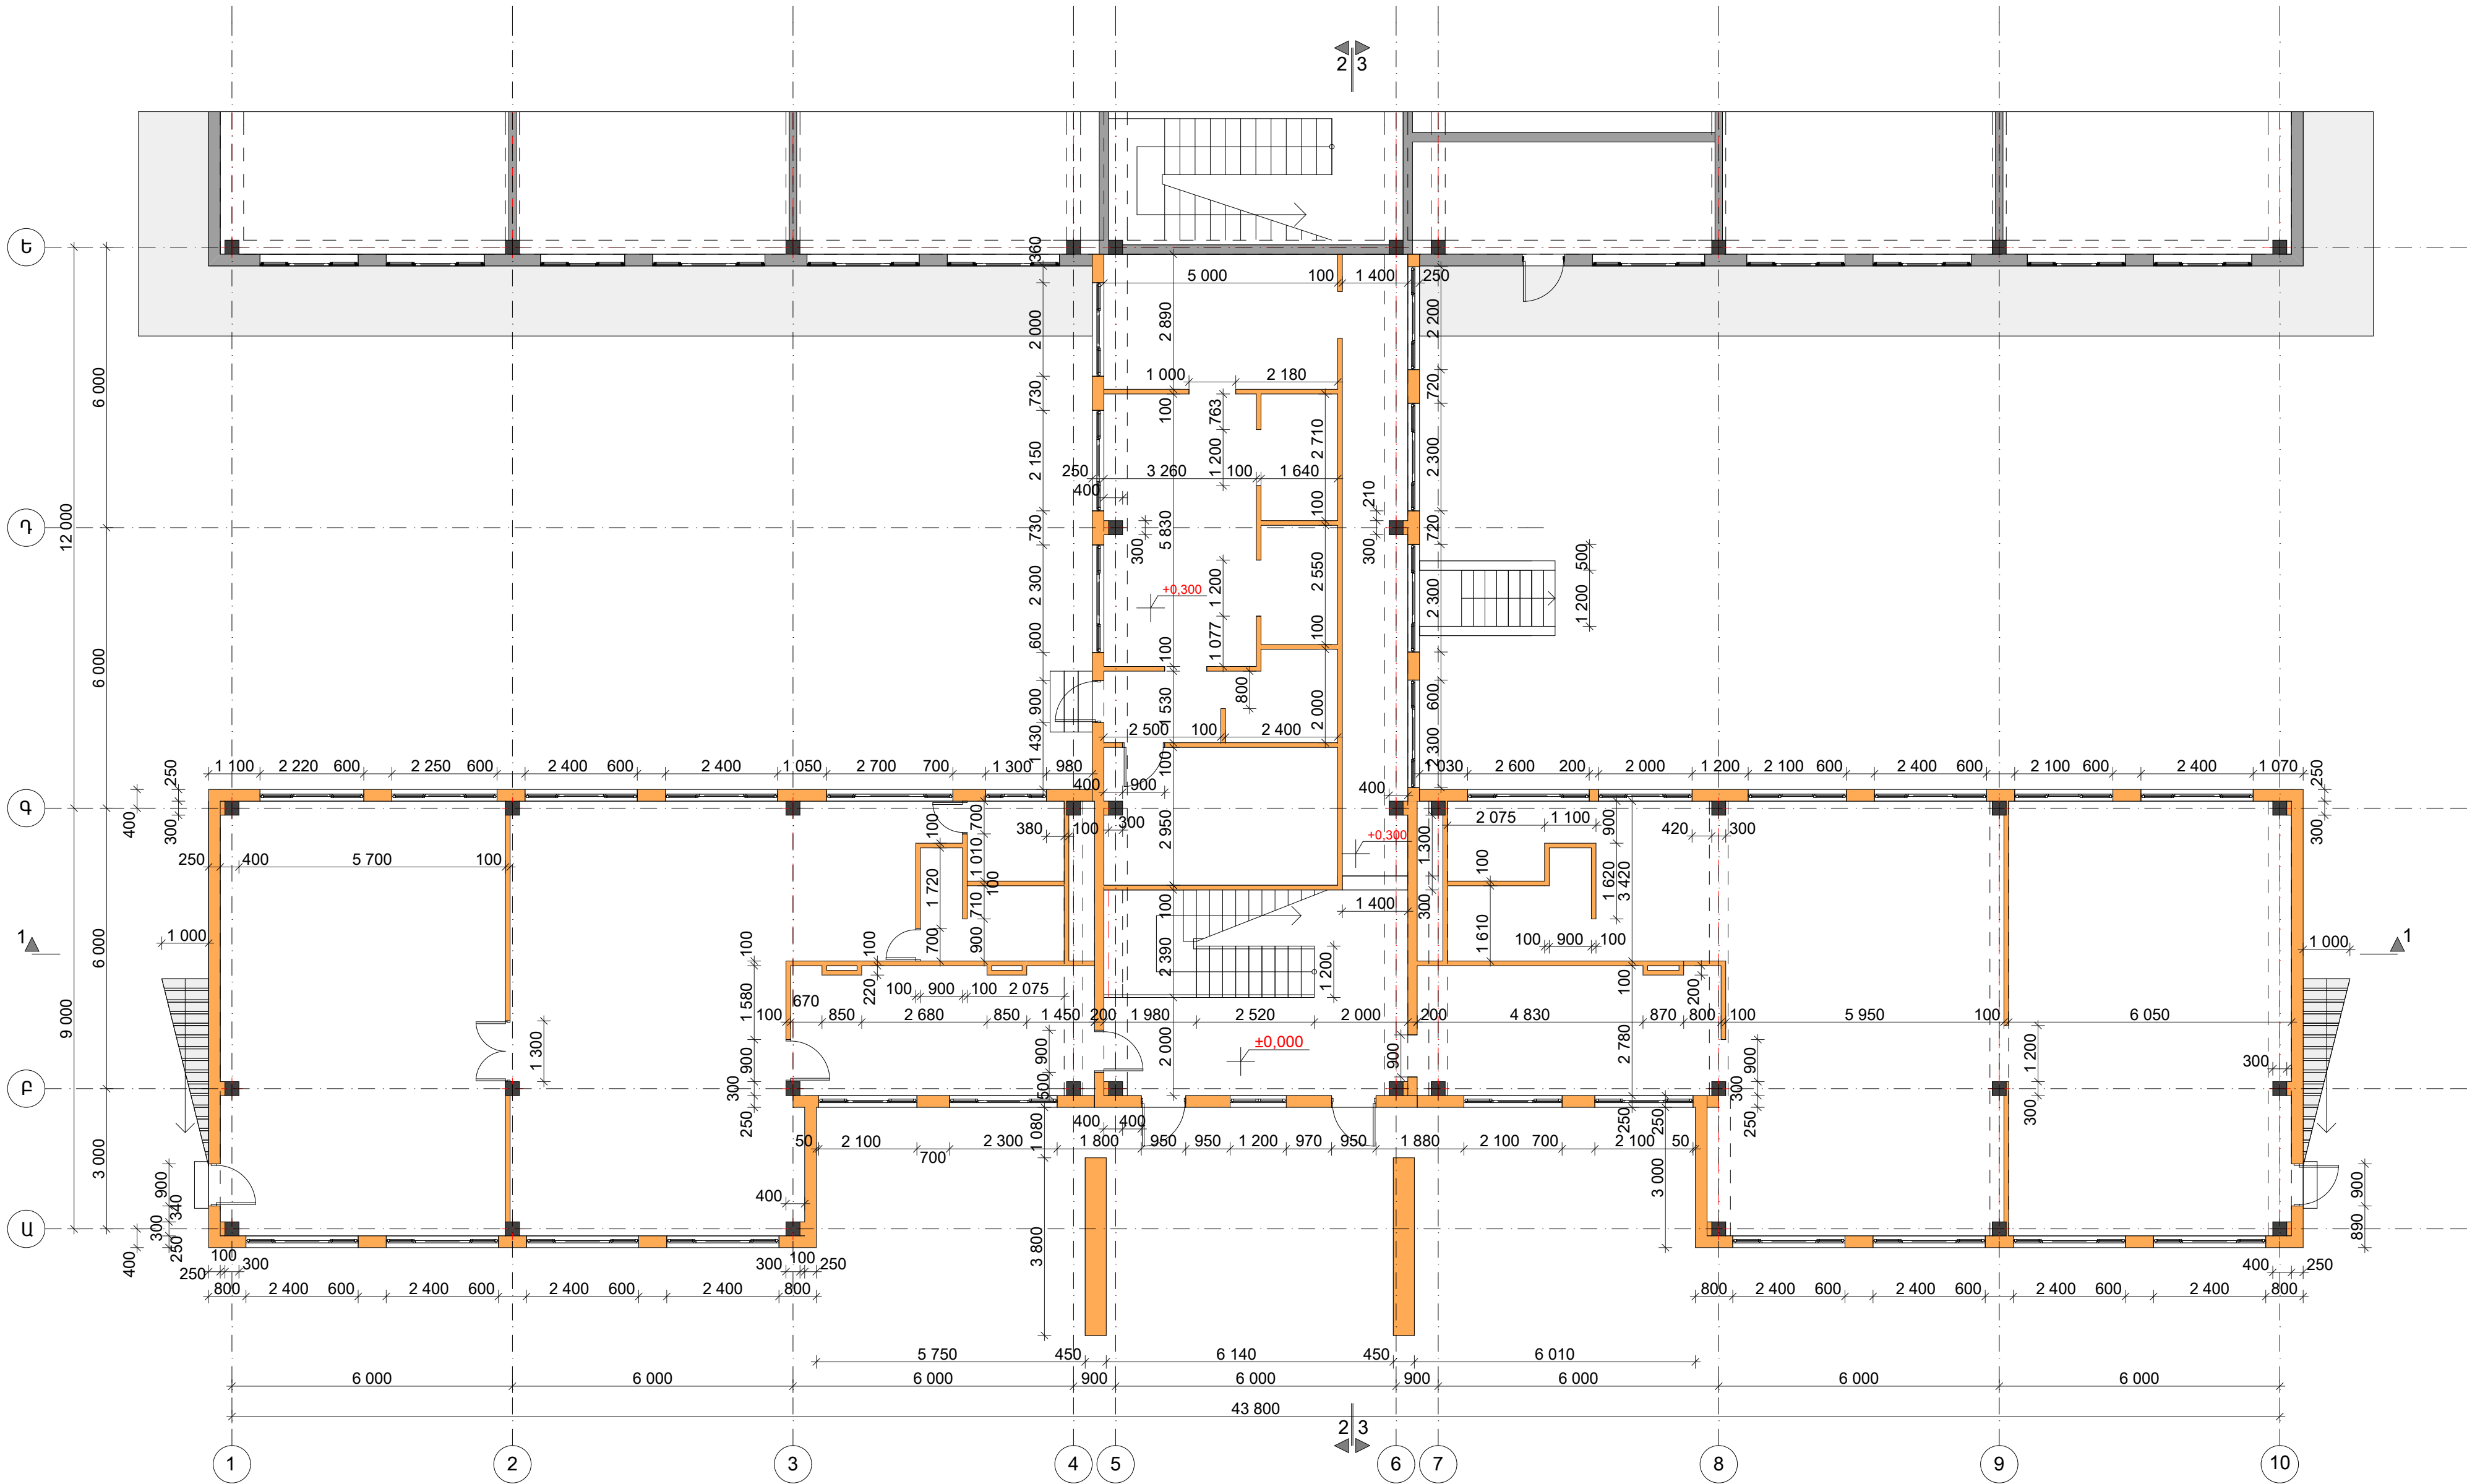

| | | | | | |
|------------|-------------|--|---|-------|--------|
| ՏՆՕՐԵՆ | Մ.ՄԻՍԱԿՅԱՆ | | TAT-06 Արարատի մարզի Արարատ գյուղի մանկապարտեզի 3-րդ մասնաշենքի վերակառուցման նախագիծ | | |
| ՆԳԾ | Ա.ՋԱՆՈՒՆՅԱՆ | | | | |
| ՉԱՓԱԳՐԵՑԻՆ | Ա.ՍԵԼԻՔՅԱՆ | | ՉԱՓԱԳՐՈՒԹՅՈՒՆ | | |
| | Ա.ԱՎԵՏԻՍՅԱՆ | | ՓՈՒԼ | ԹԵՐԹ | ԹԵՐԹԵՐ |
| | | | Ա.Ն. | 2 - 2 | 7 |
| | | | ԱՌԱՋԻՆ ՀԱՐԿԻ ՀԱՏԱԿԱԳԻԾ 0.000 ՆԻՇԻ ՎՐԱ | | |
| | | | Մ1:100 | | |
| | | | « ԱՄԱԳ » ՍՊԸ | | |