


ԵՐԿՐՈՐԴ ՀԱՐԿԻ ՀԱՏԱԿԱԳԻԾ +3.300 ՆԻՇԻ ՎՐԱ

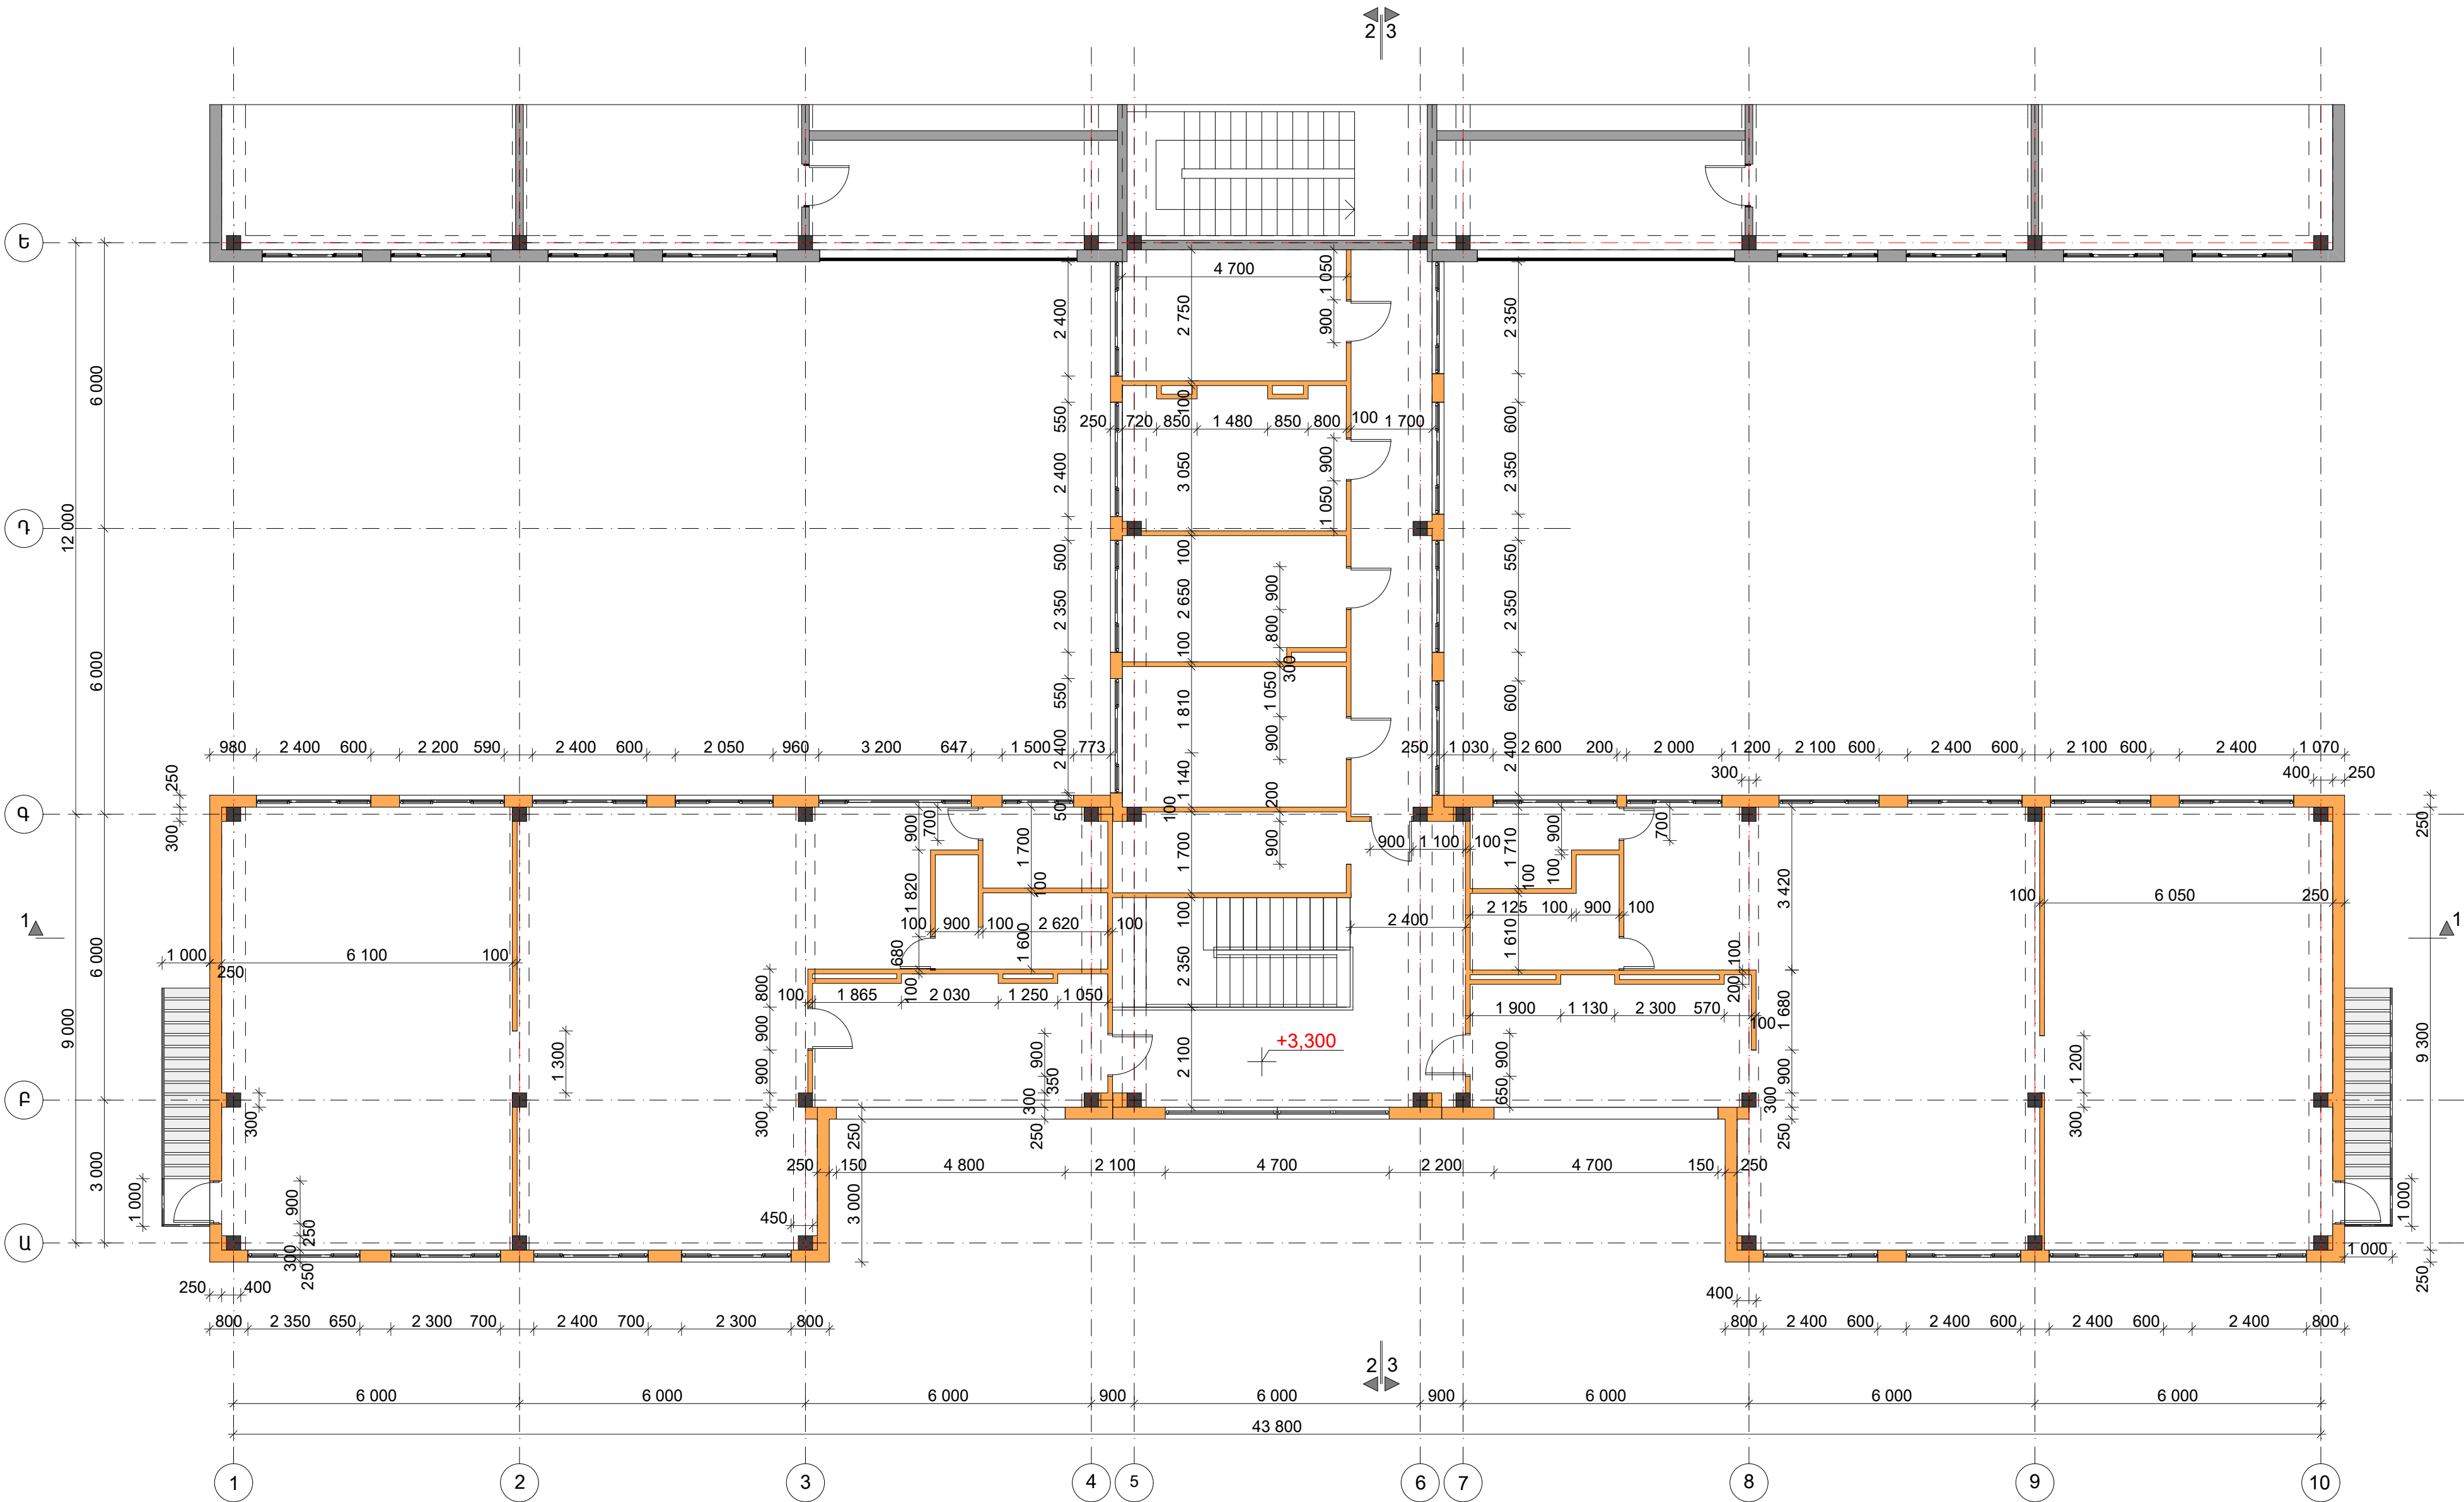

ՏՆՕՐԵՆ	Մ.ՄԻՍԱԿՅԱՆ		TAT-06 Արարատի մարզի Արարատ գյուղի մանկապարտեզի 3-րդ մասնաշենքի վերակառուցման նախագիծ		
ՆԳՑ	Ա.ԶԱՆՈՒՆՅ				
ՉԱՓԱԳՐԵՑԻՆ	Ա.ՍԵՆԻՔՅԱՆ		ՉԱՓԱԳՐՈՒԹՅՈՒՆ		
	Ա.ԱՎԵՏԻՍՅԱՆ		ԵՐԿՐՈՐԴ ՀԱՐԿԻ ՀԱՏԱԿԱԳԻԾ +3.300 ՆԻՇԻ ՎՐԱ		
			Մ1:100		
			ՓՈՒԼ	ԹԵՐԹ	ԹԵՐԹԵՐ
			Ա.Ն.	2 - 3	7
			« ԱՄԱԳ » ՍՊԸ		