


ՏԱՆԻՔՆԵՐԻ ՀԱՏԱԿԱԳԻԾ Մ1:100

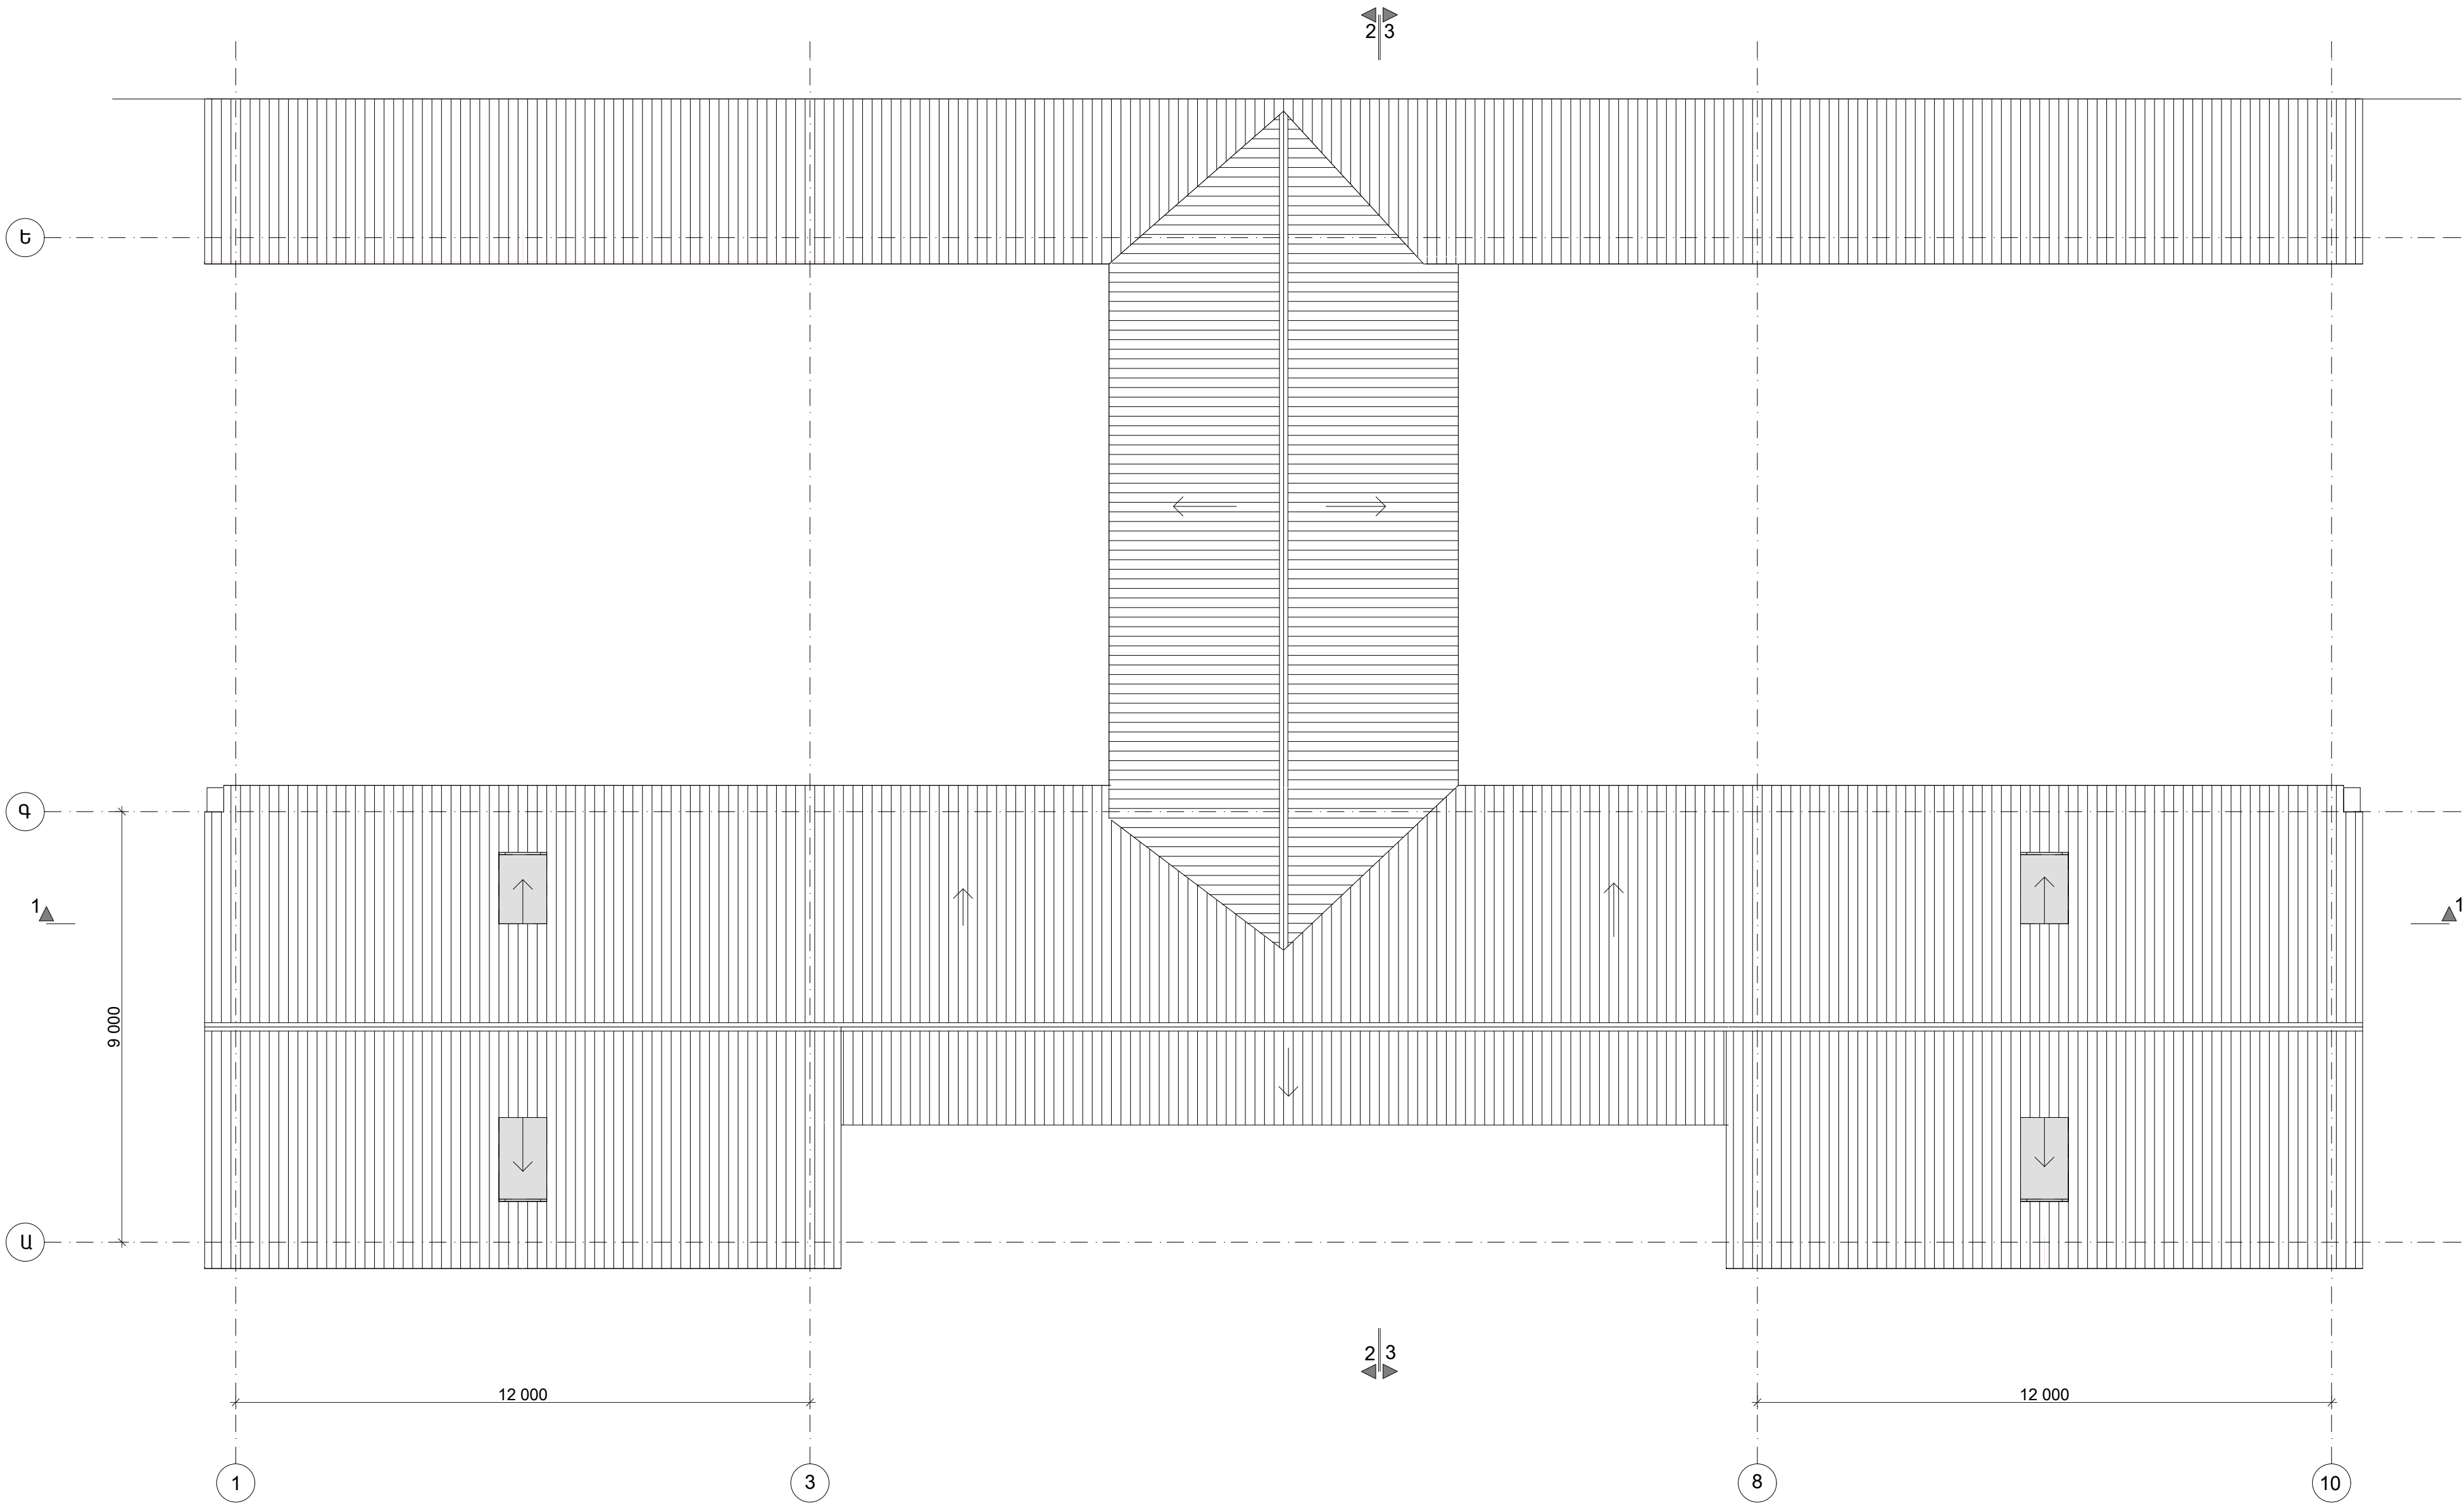

ՏՆՕՐԵՆ ՆԳԾ	Մ.ՄԻՍԱԿՅԱՆ Ա.ԶԱՆՈՒՆՅԱՆ		TAT-06 Արարատի մարզի Արարատ գյուղի մանկապարտեզի 3-րդ մասնաշենքի վերակառուցման նախագիծ		
ՉԱՓԱԳՐԵՑԻՆ	Ա.ՍԵԼԻՔՅԱՆ Ա.ԱՎԵՏԻՍՅԱՆ		ՉԱՓԱԳՐՈՒԹՅՈՒՆ		
				ՓՈՒԼ Ա.Ն.	ԹԵՐԹ 2 - 4
					ԹԵՐԹԵՐ 7
			ՏԱՆԻՔՆԵՐԻ ՀԱՏԱԿԱԳԻԾ Մ1:100	« ԱՄԱԳ » ՍՊԸ	