ԱՌԱՋԻՆ ՀԱՐԿԻ ՀԱՏԱԿԱԳԻԾ 0.000 ՆԻՇԻ ՎՐԱ Մ 1:100

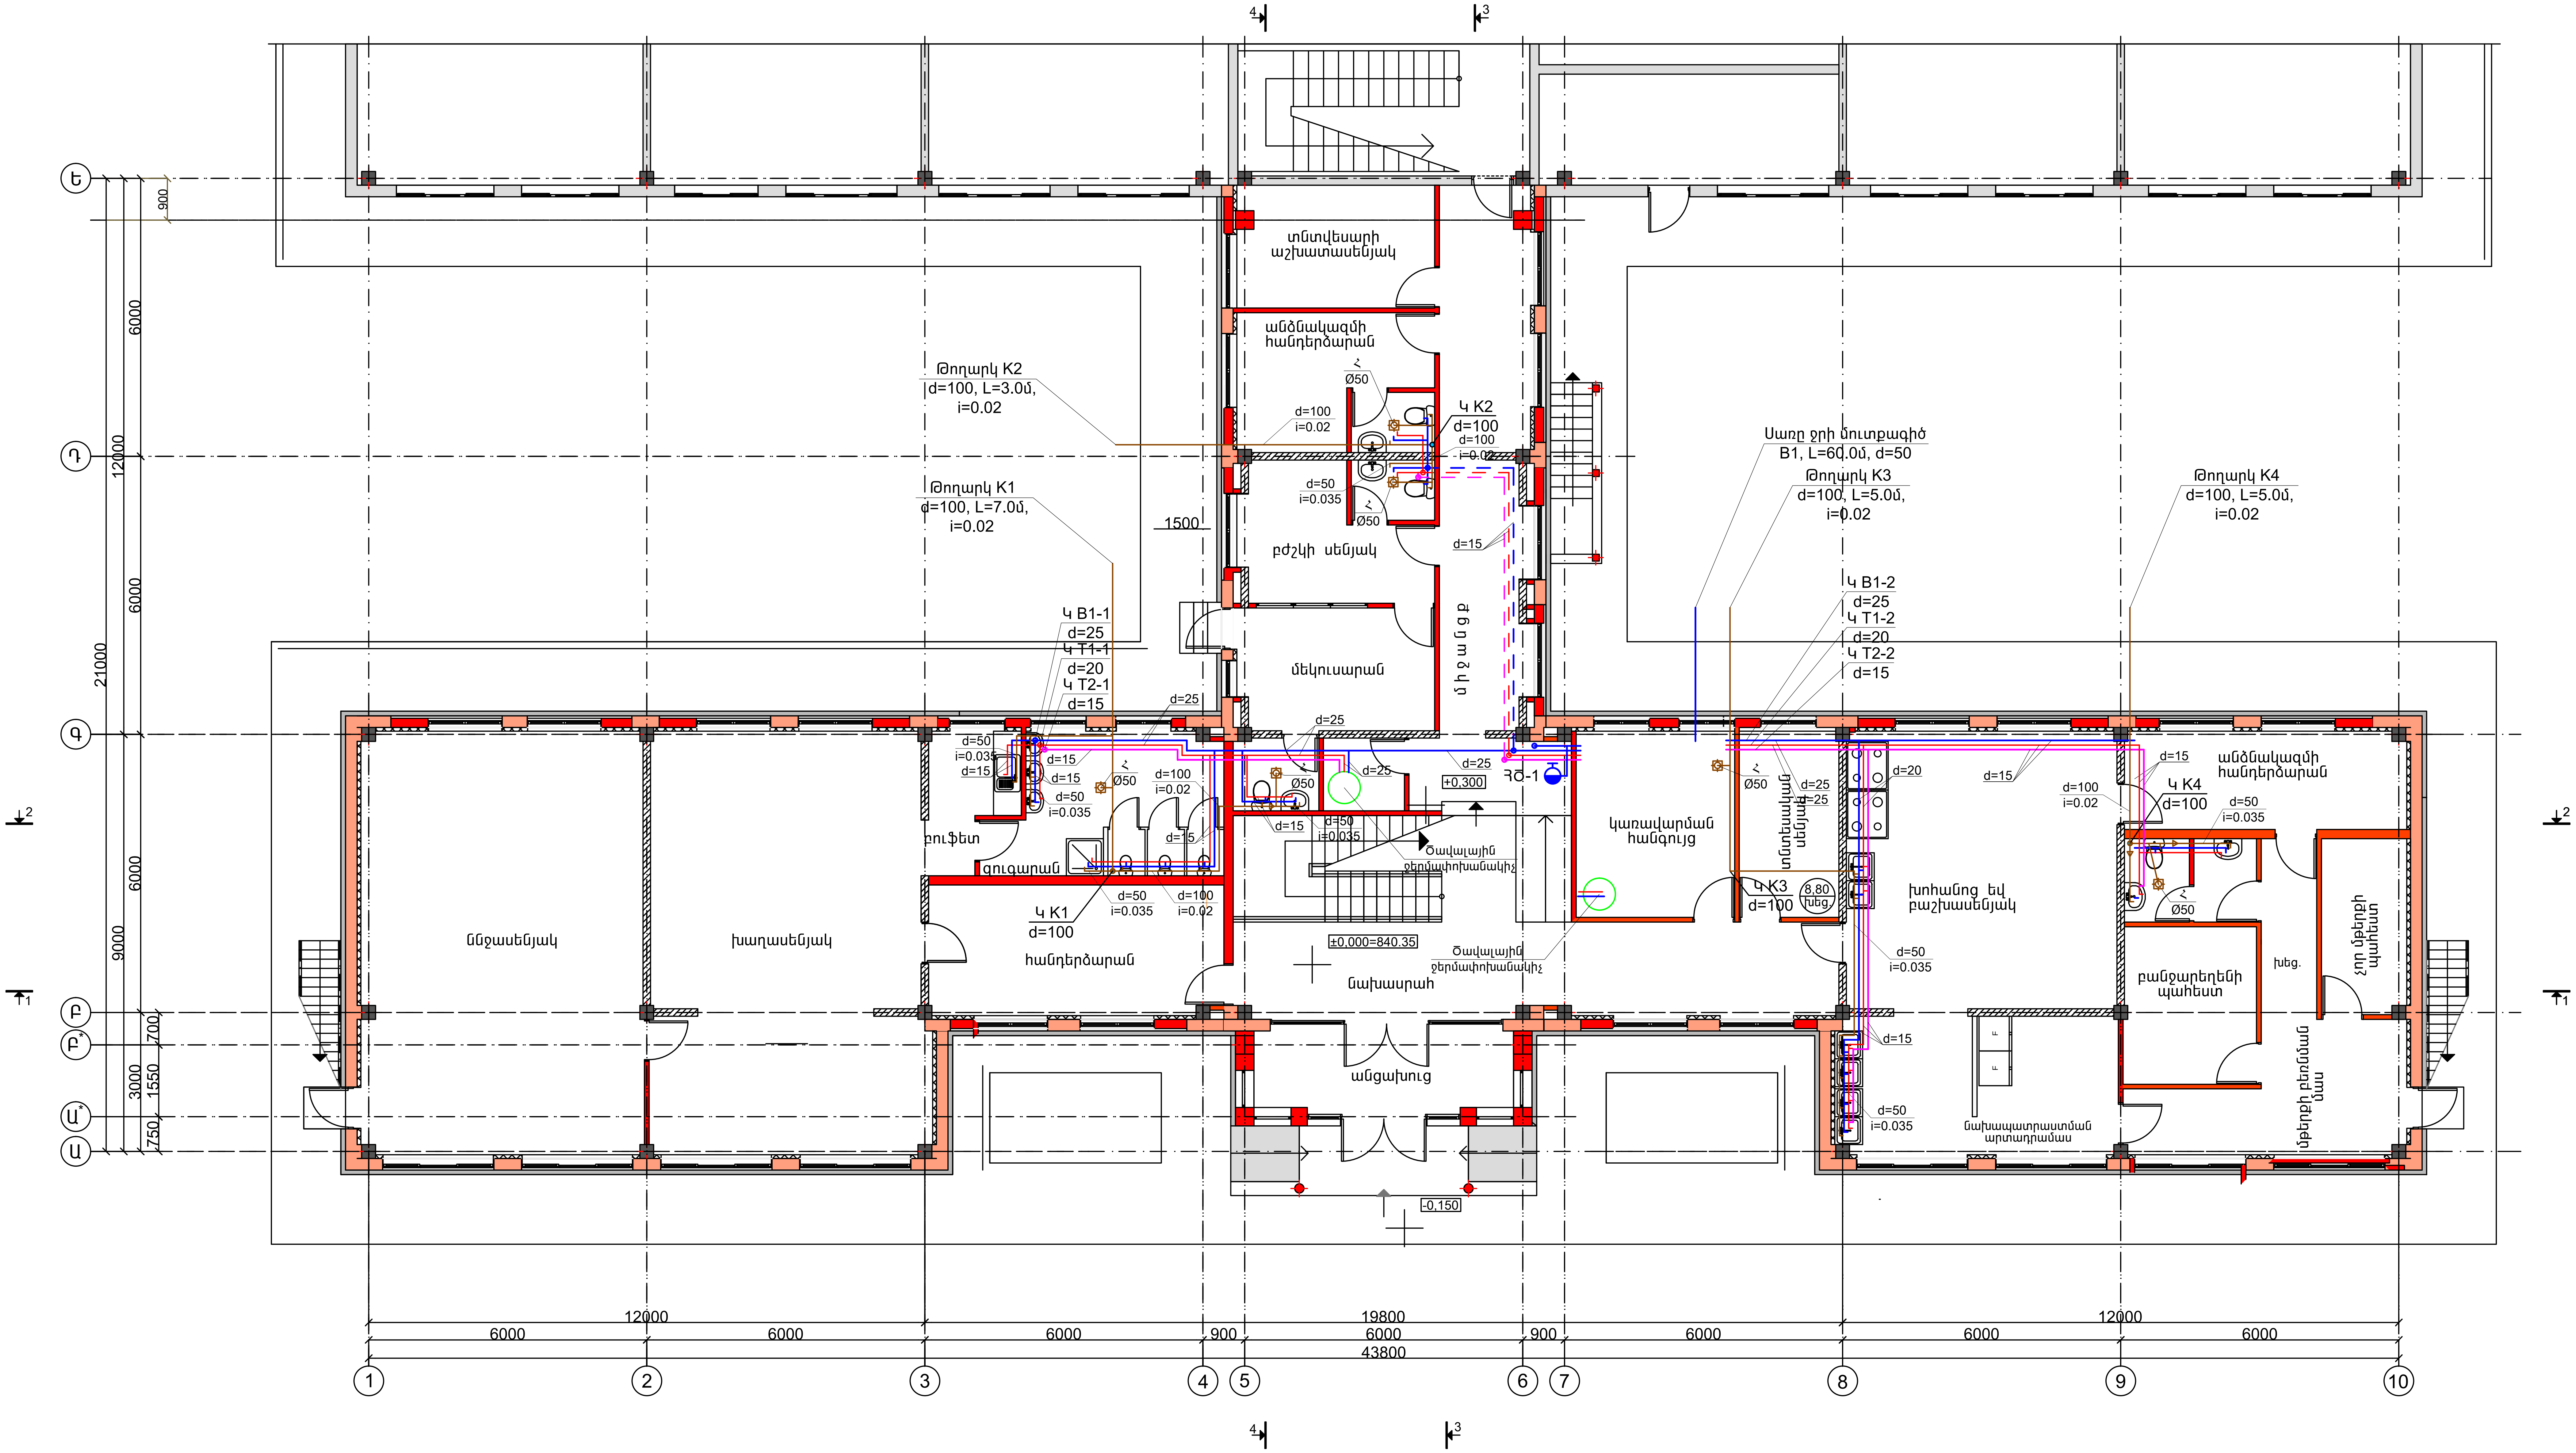
տնտվեսարի աշխատասենյակ
անձնակազմի հանդերձարան
բժշկի սենյակ
մեկուսարան
միջանցք
Թողարկ K2
d=100, L=3.0մ,
i=0.02
Թողարկ K1
d=100, L=7.0մ,
i=0.02
Կ K2
d=100
Կ B1-1
d=25
Կ T1-1
d=20
Կ T2-1
d=15
բուֆետ
զուգարան
Կ K1
d=100
հանդերձարան
ննջասենյակ
խաղասենյակ
Ծավալային ջերմափոխանակիչ
±0,000=840.35
+0,300
ՋԾ-1
նախասրահ
անցախուց
-0,150
Սառը ջրի մուտքագիծ
B1, L=60.0մ, d=50
Թողարկ K3
d=100, L=5.0մ,
i=0.02
Թողարկ K4
d=100, L=5.0մ,
i=0.02
Կ B1-2
d=25
Կ T1-2
d=20
Կ T2-2
d=15
կառավարման հանգույց
տնտեսական սենյակ
Կ K3
d=100
8,80 խեց.
խոհանոց եվ բաշխասենյակ
Կ K4
d=100
անձնակազմի հանդերձարան
բանջարեղենի պահեստ
խեց.
չոր մթերքի պահեստ
մթերքի բեռնման սրահ
նախապատրաստման արտադրամաս
d=100
i=0.02
d=50
i=0.035
d=25
d=20
d=15
Ø50
1500
900
6000
12000
19800
43800
3000
1550
750
700
9000
21000
Ե
Դ
Գ
Բ
Բ'
Ա'
Ա
1
2
3
4
5
6
7
8
9
10

Պայմանական նշաններ

🟥 գոյություն ունեցող պատեր

նախագծվող պատեր

▨ նախագծվող դիաֆրագմա

ՍՊԸ տնօրեն	Մ. Միսակյան		ТАТ-06 Արարատի մարզի Արարատ գյուղի մանկապարտեզի 3-րդ մասնաշենքի վերակառուցման նախագիծ		
ՆԳՃ	Ա. Ջանունց				
			Ջրամատակարարում և կոյուղի	Փուլ Ա.Ն.	Թերթ ՋԿ-6	Թերթեր 12
			Առաջին հարկի հատակագիծ +0.000 նիշի վրա ՋԿ ցանցերով, Մ1:100	«ԱՄԱԳ» ՍՊԸ	

A2