ՀԱՍՏԱՏՈՒՄ ԵՄ
«ԱՐԱԲԿԻՐ ՆԱԽԱԳԻԾ» ՓԲԸ-Ի
ՏՆՕՐԵՆ՝ Ա.ԲԱՏԻԿՅԱՆ
«___»_____ 2016 թ.

ՏԱՆԻՔԻ ՀԱՏԱԿԱԳԻԾ Մ1/200

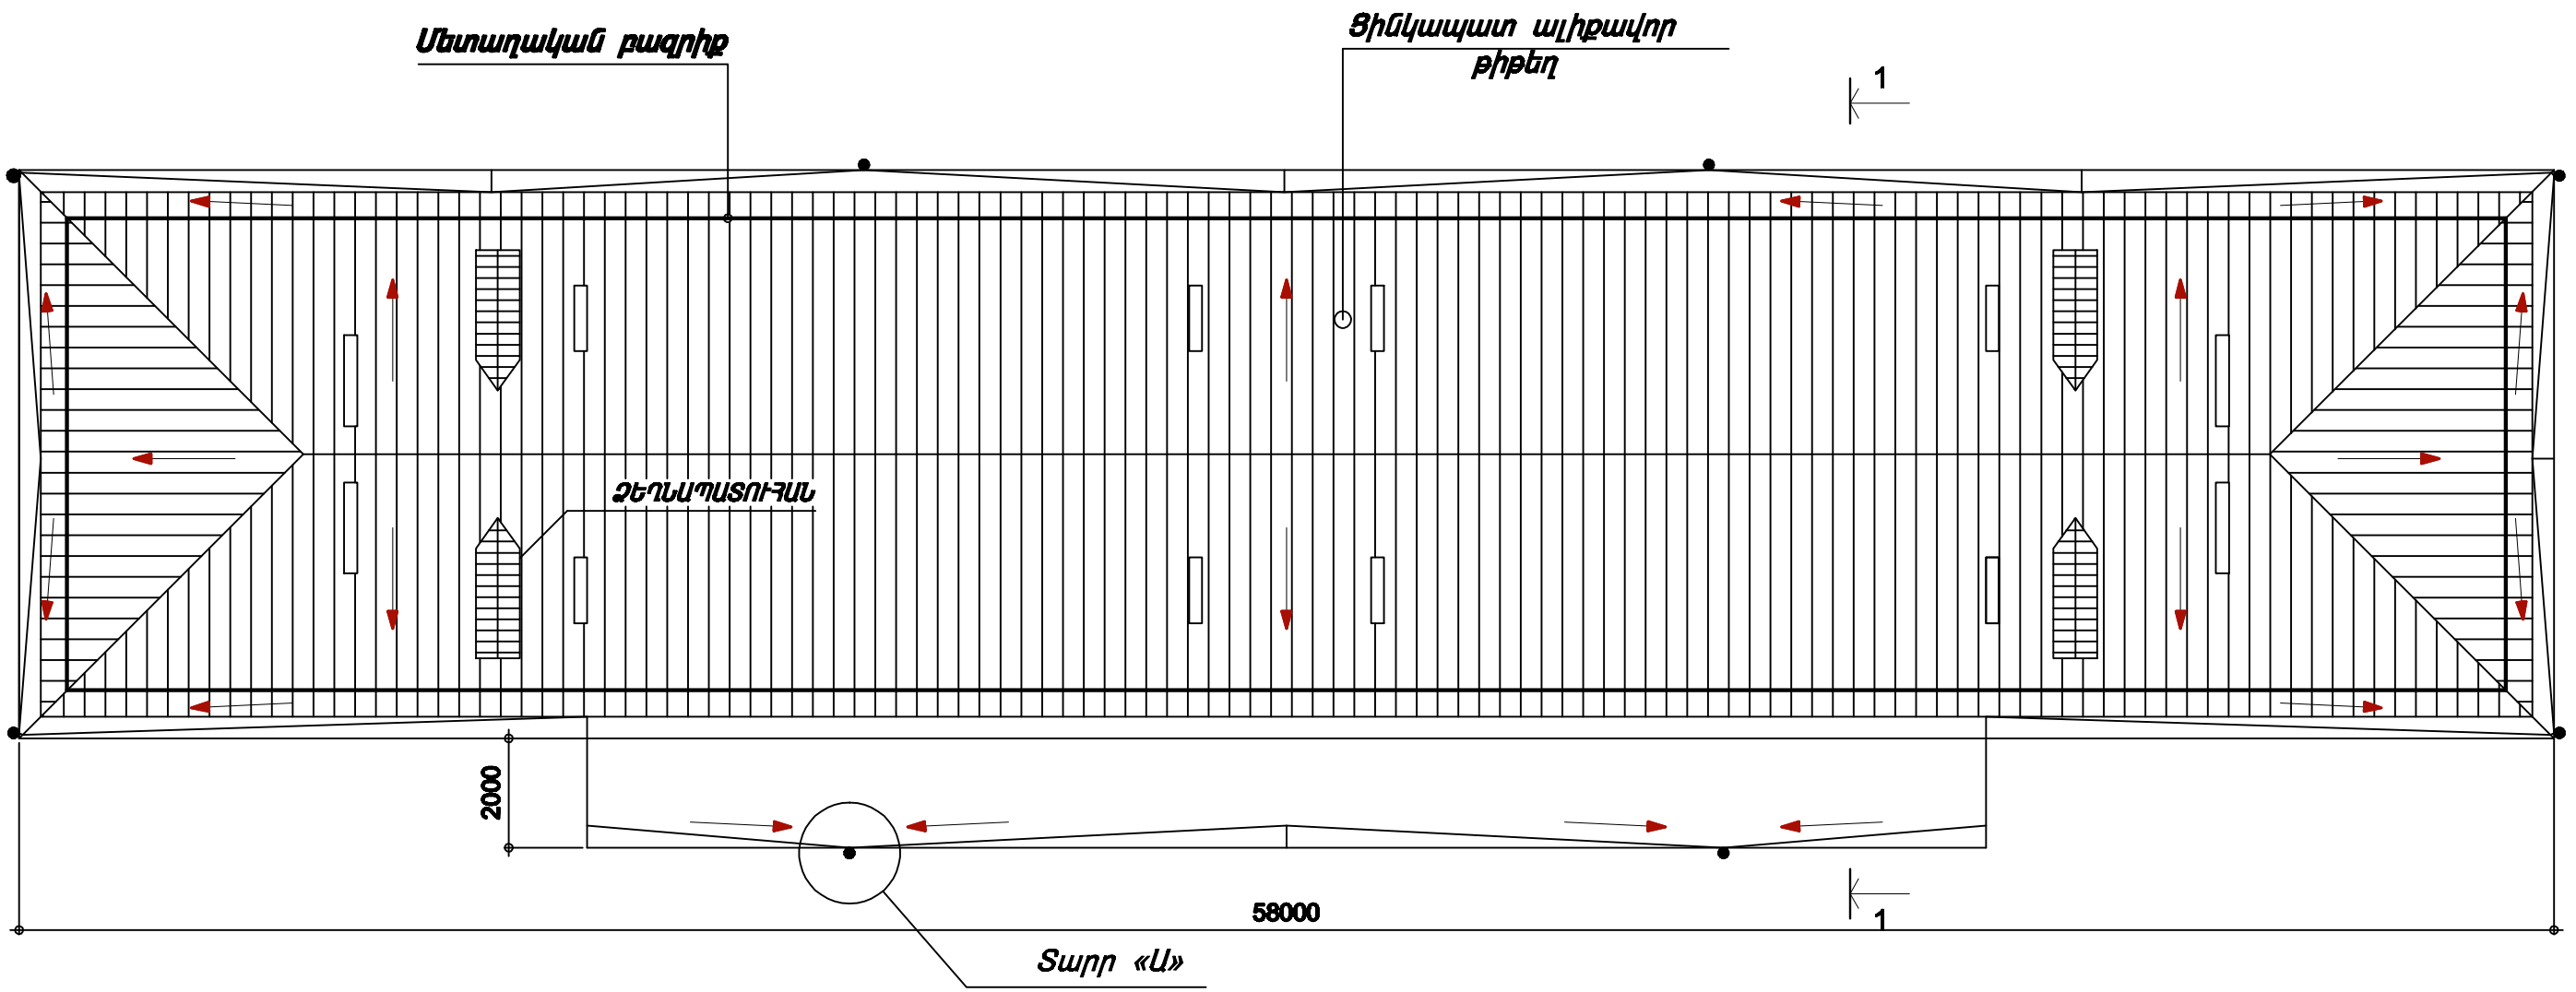

ՀԱՄԱՁԱՅՆԵՑՎԱԾ Է

Երևան քաղաքի
քաղաքապետ Տ. ՄՄՐԿՐՅԱՆ

ԾԱՆՈԹՅՈՒԹՅՈՒՆ

ՏԱՆԻՔԻ ԻՐԱԿԱՆԱՑՄԱՆ ԱՇԽԱՏԱՆՔՆԵՐԻ
ԾԱՎԱԼՆԵՐԸ ՀԱՇՎԻ ԱՌՆԵԼ ՀԱՄԱՁԱՅՆ
ԾԱՎԱԼԱԹԵՐԹ-ՆԱԽԱՀԱՇՎԻ

			ԱՐԱԲԿԻՐ ՎԱՐՉԱԿԱՆ ՇՐՋԱՆ, ՀՐ. ՔՈՉԱՐ ՓՈՂ. ԹԻՎ 11 ՇԵՆՔԻ ԹԵՔ ՏԱՆԻՔԻ ՎԵՐԱՆՈՐՈԳՈՒՄ			
ՃԱՐՏԱՐԱՊԵՏ	Ա.ՊԱՊՈՅԱՆ		ՃԱՐՏԱՐԱՊԵՏԱԿԱՆ-ՇԻՆԱՐԱՐԱԿԱՆ ՄԱՍ	ՓՈՒԼ	ԹԵՐԹ	ԹԵՐԹԵՐ
				ԱՆ	2	
			ՏԱՆԻՔԻ ՀԱՏԱԿԱԳԻԾ Մ1/200	«ԱՐԱԲԿԻՐ ՆԱԽԱԳԻԾ» ՓԲԸ		