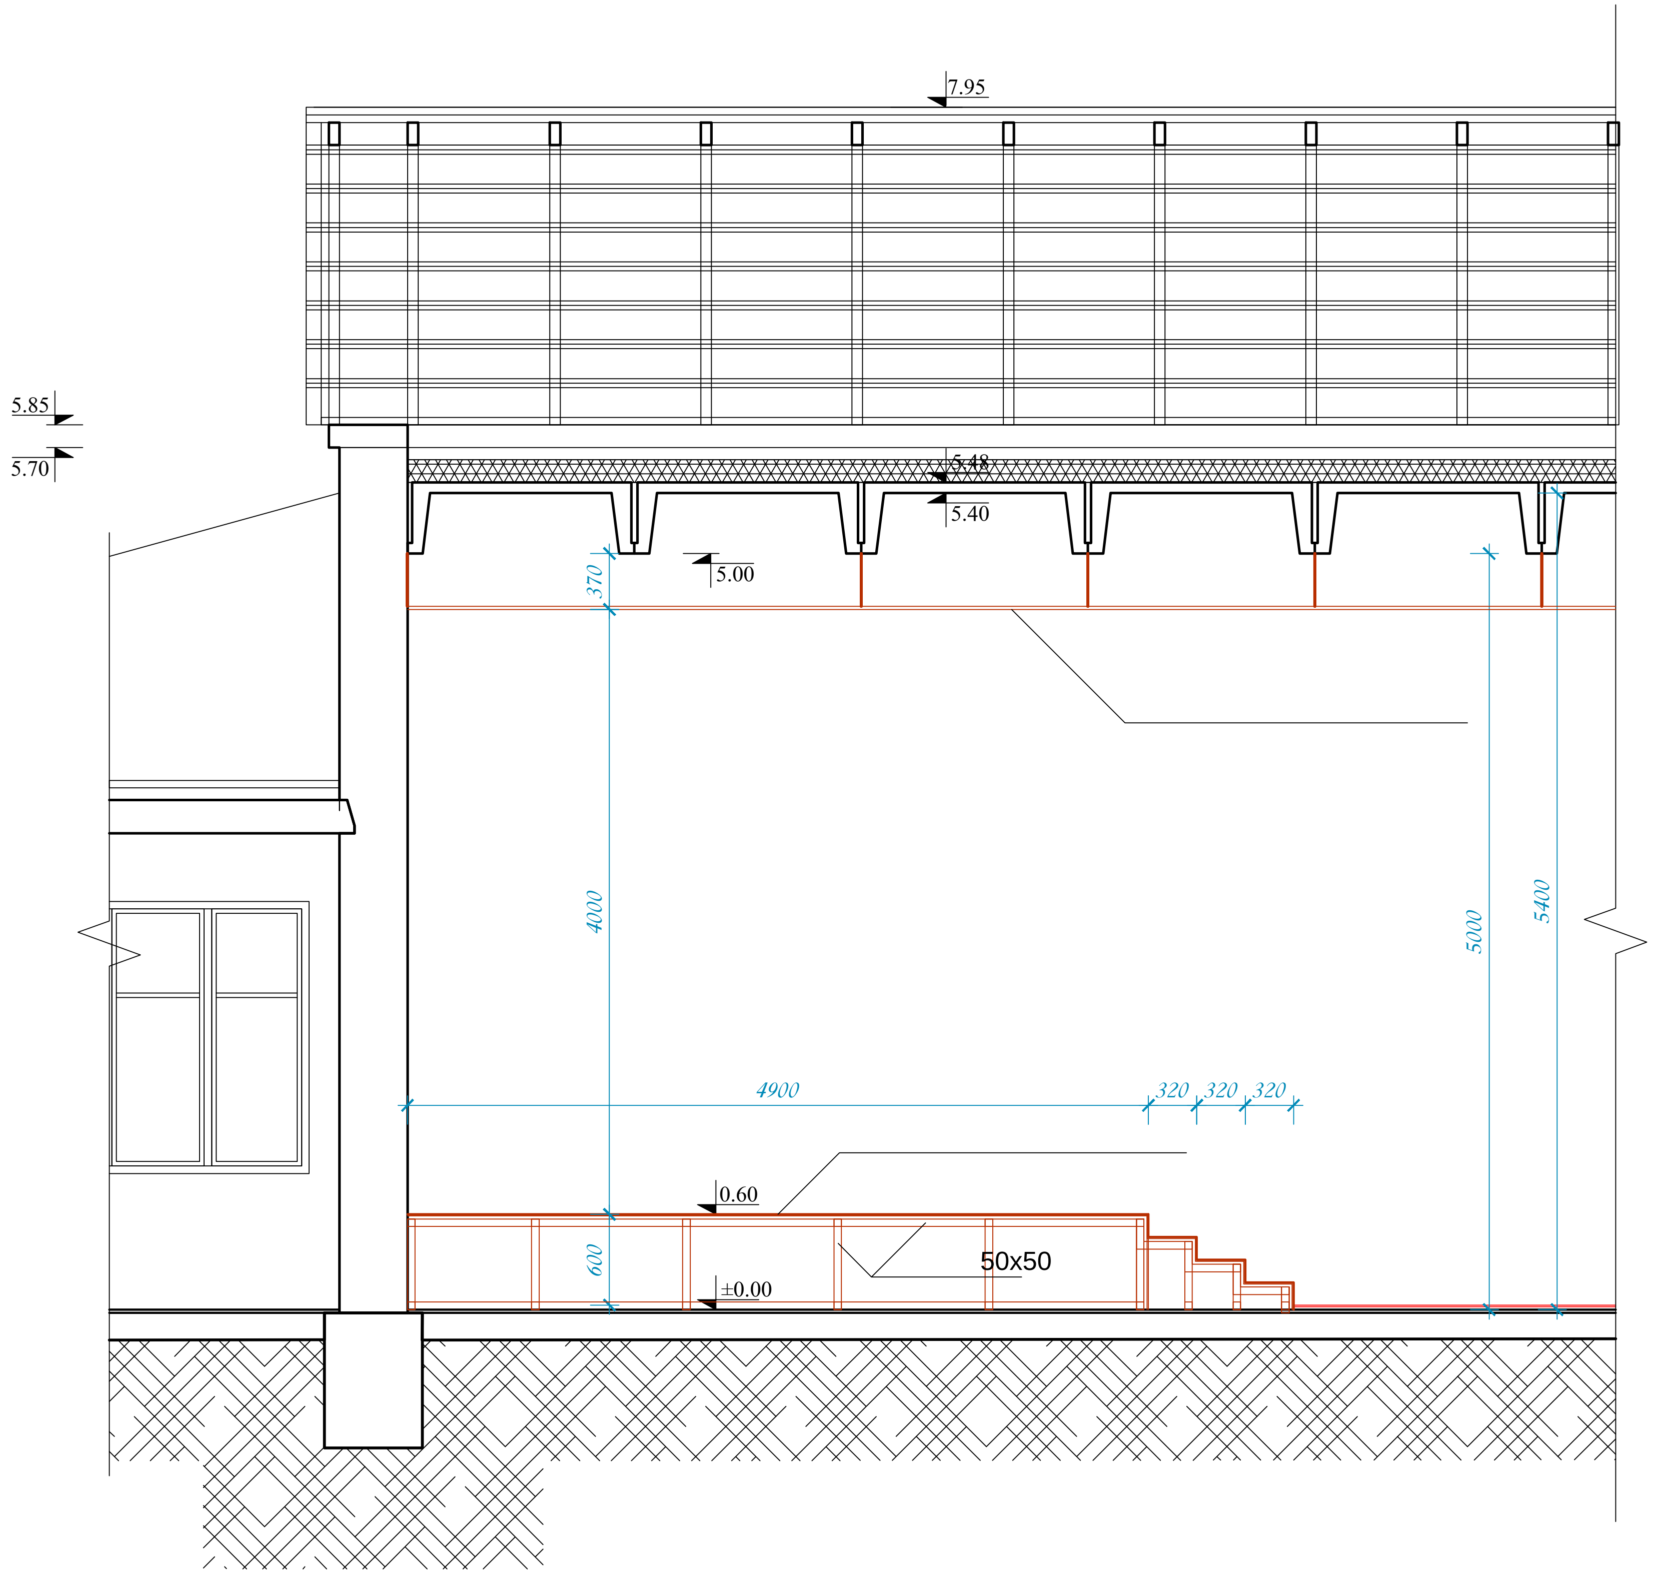
7.95
5.85
5.70
5.48
5.40
5.00
370
4000
5000
5400
4900
320
320
320
0.60
50x50
600
±0.00

ՊԱՏՎԵՐ N ՔՋՎՇ ՀԴ - ԲԸԱՀ-ԱՇՁԲ - 17/01		
ՆԳԾ	Կ.ԿԱՐԱՊԵՏՅԱՆ	
ՆԱԽ. ՀԵՂԻՆԱԿՆԵՐ	Կ.ԿԱՐԱՊԵՏՅԱՆ	
ՆԱԽԱԳԾԵՑ	Ա.ԿԱՐԱՊԵՏՅԱՆ	

«ԿԱՌՇԻՆՆԱԽԱԳԻԾ» ՍՊԸ

ԵՐԵՎԱՆԻ ՀՐԱՆՏ ԴԻՆՔԻ ԱՆՎԱՆ N 44 ՀԻՄՆԱԿԱՆ ԴՊՐՈՑԻ ՀԱՆԴԻՍՈՒԹՅՈՒՆՆԵՐԻ ԴԱՀԼԻՃԻ ԲԵՄԱՀԱՐԹԱԿԻ ՎԵՐԱԿԱՌՈՒՑՄԱՆ ՆԱԽԱԳԾԱՆԱԽԱՀԱՇՎԱՅԻՆ ՓԱՍՏԱԹՂԹԵՐԻ ՄՇԱԿՄԱՆ ԱՇԽԱՏԱՆՔՆԵՐ

ՀԱՆԴԻՍՈՒԹՅՈՒՆՆԵՐԻ ԴԱՀԼԻՃԻ
ԲԵՄԱՀԱՐԹԱԿԻ ԿՏՐՎԱԾՔ
(Չափագրություն) Մ1:50

2017		
ՃՇ		
Փուլ	Թերթ	Թերթեր
Ա. Ն.	4	8