ՀՈՂԱՅԻՆ ԱՇԽԱՏԱՆՔՆԵՐԻ ԿԱՏԱՐՄԱՆ ՀԱՏԱԿԱԳԻԾ: . 1:200

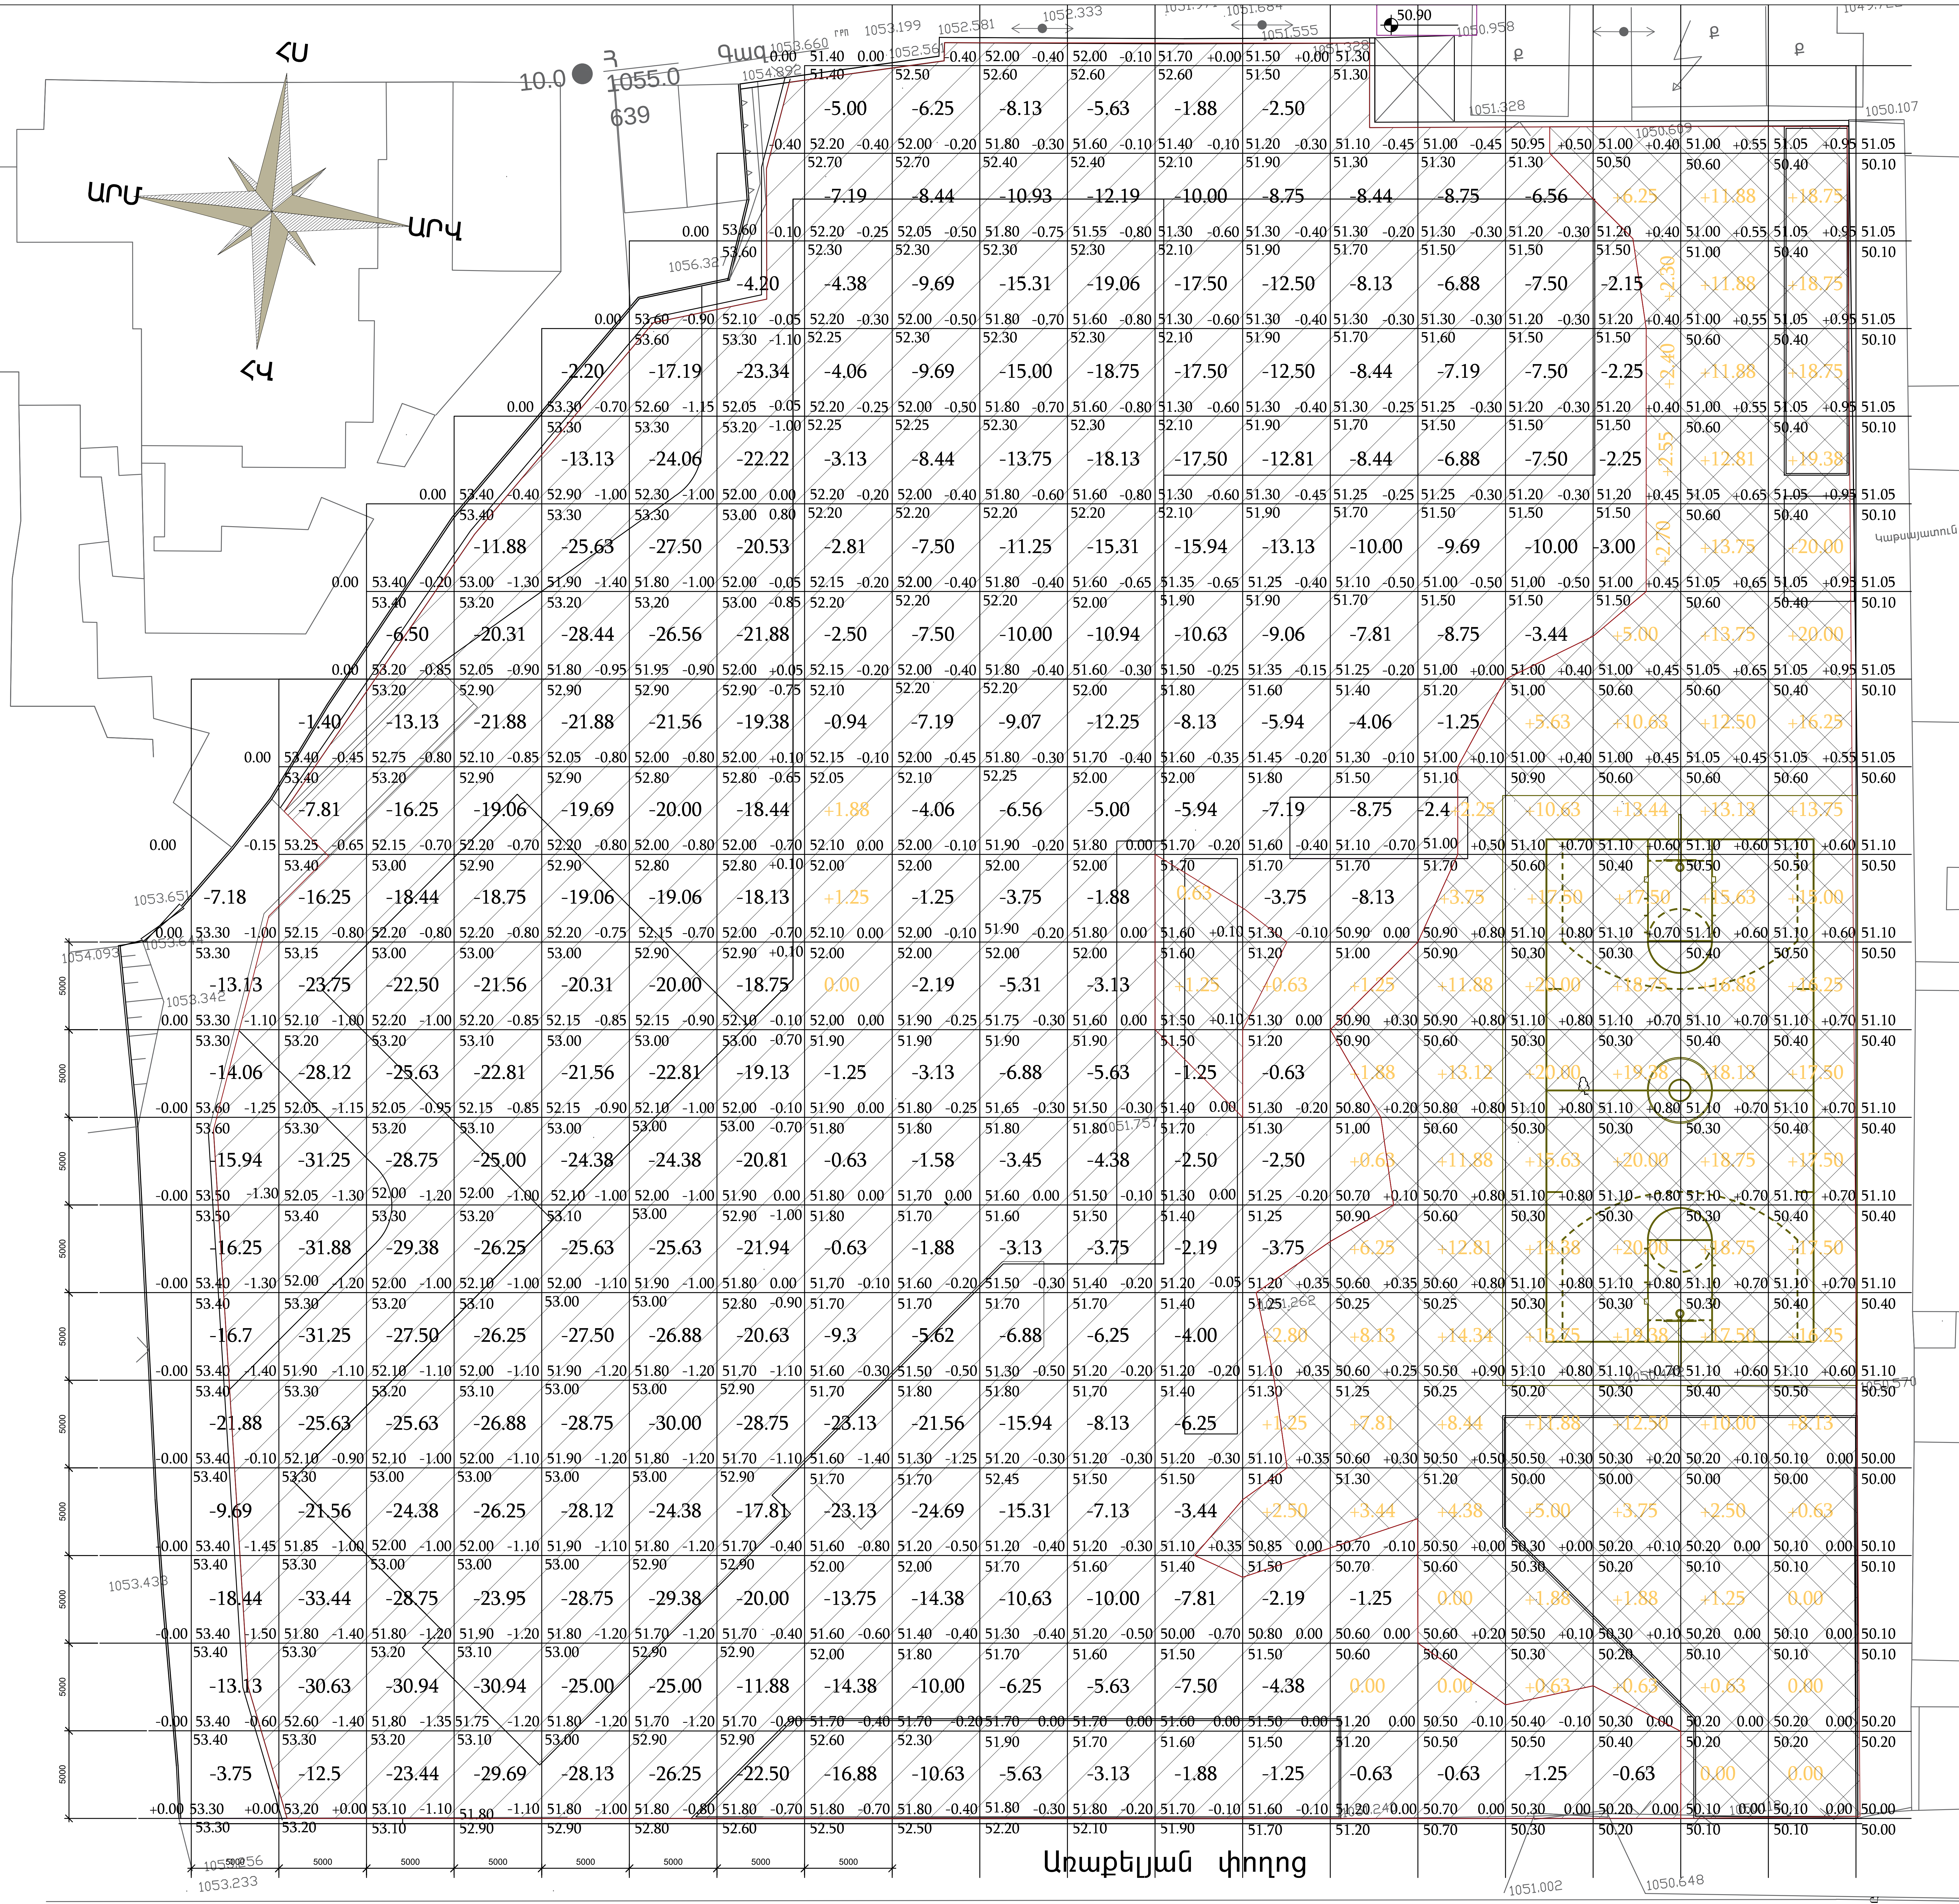
ՀՍ
ԱՐՄ
ԱՐԿ
ՀՎ
Կաթսայատուն
2Բ
Բ
Արաքելյան փողոց
5000

È

▨	Ì
▩	Î Ú
▨	Î Ú Ì È Æ
◺	È Ú È

Î Ú (+)	Ì (-)
807	-3360

ԼԻՑՔ (+)	—	—	—	—	—	—	—	3.10	—	—	—	1.65	6.55	28.03	80.00	151.91	179.66	221.6	236.89	ԸՆԴԱՄԵՆԸ	807
ՀԱՆՈՒՅԹ (-)	-150.15	-295.47	-321.22	-351.46	-388.16	-410.67	-350.32	-133.09	-165.67	-183.09	-176.30	-138.31	-89.10	-74.92	-50.48	-43.75	-10.28	—	—		-3360

ՏՆՕՐԵՆ	Մ. ՀՈՒՍՆՅԱՆ	ԵՐԵՎԱՆԻ ԹԻՎ 153 ԴՊՐՈՑ			
ՆԳՃ	Մ. ՀՈՒՍՆՅԱՆ				
ՆԱԽԱԳԾԵՑ	Տ. ՆԵՐՍԵՍՅԱՆ	ԳԼԽԱՎՈՐ ՀԱՏԱԿԱԳԻԾ	ՓՈՒԼ	ԹԵՐԹ	ԹԵՐԹԵՐ
ՍՏՈՒԳԵՑ	Ն. ՆՇԱՆՅԱՆ		ԱՆ	Գ - 4	15
		Ú È È Æ . 1:200	«ՄԱՌԱ ԵՎ ԴՈՒՍՏՐԵՐ» ՍՊԸ		