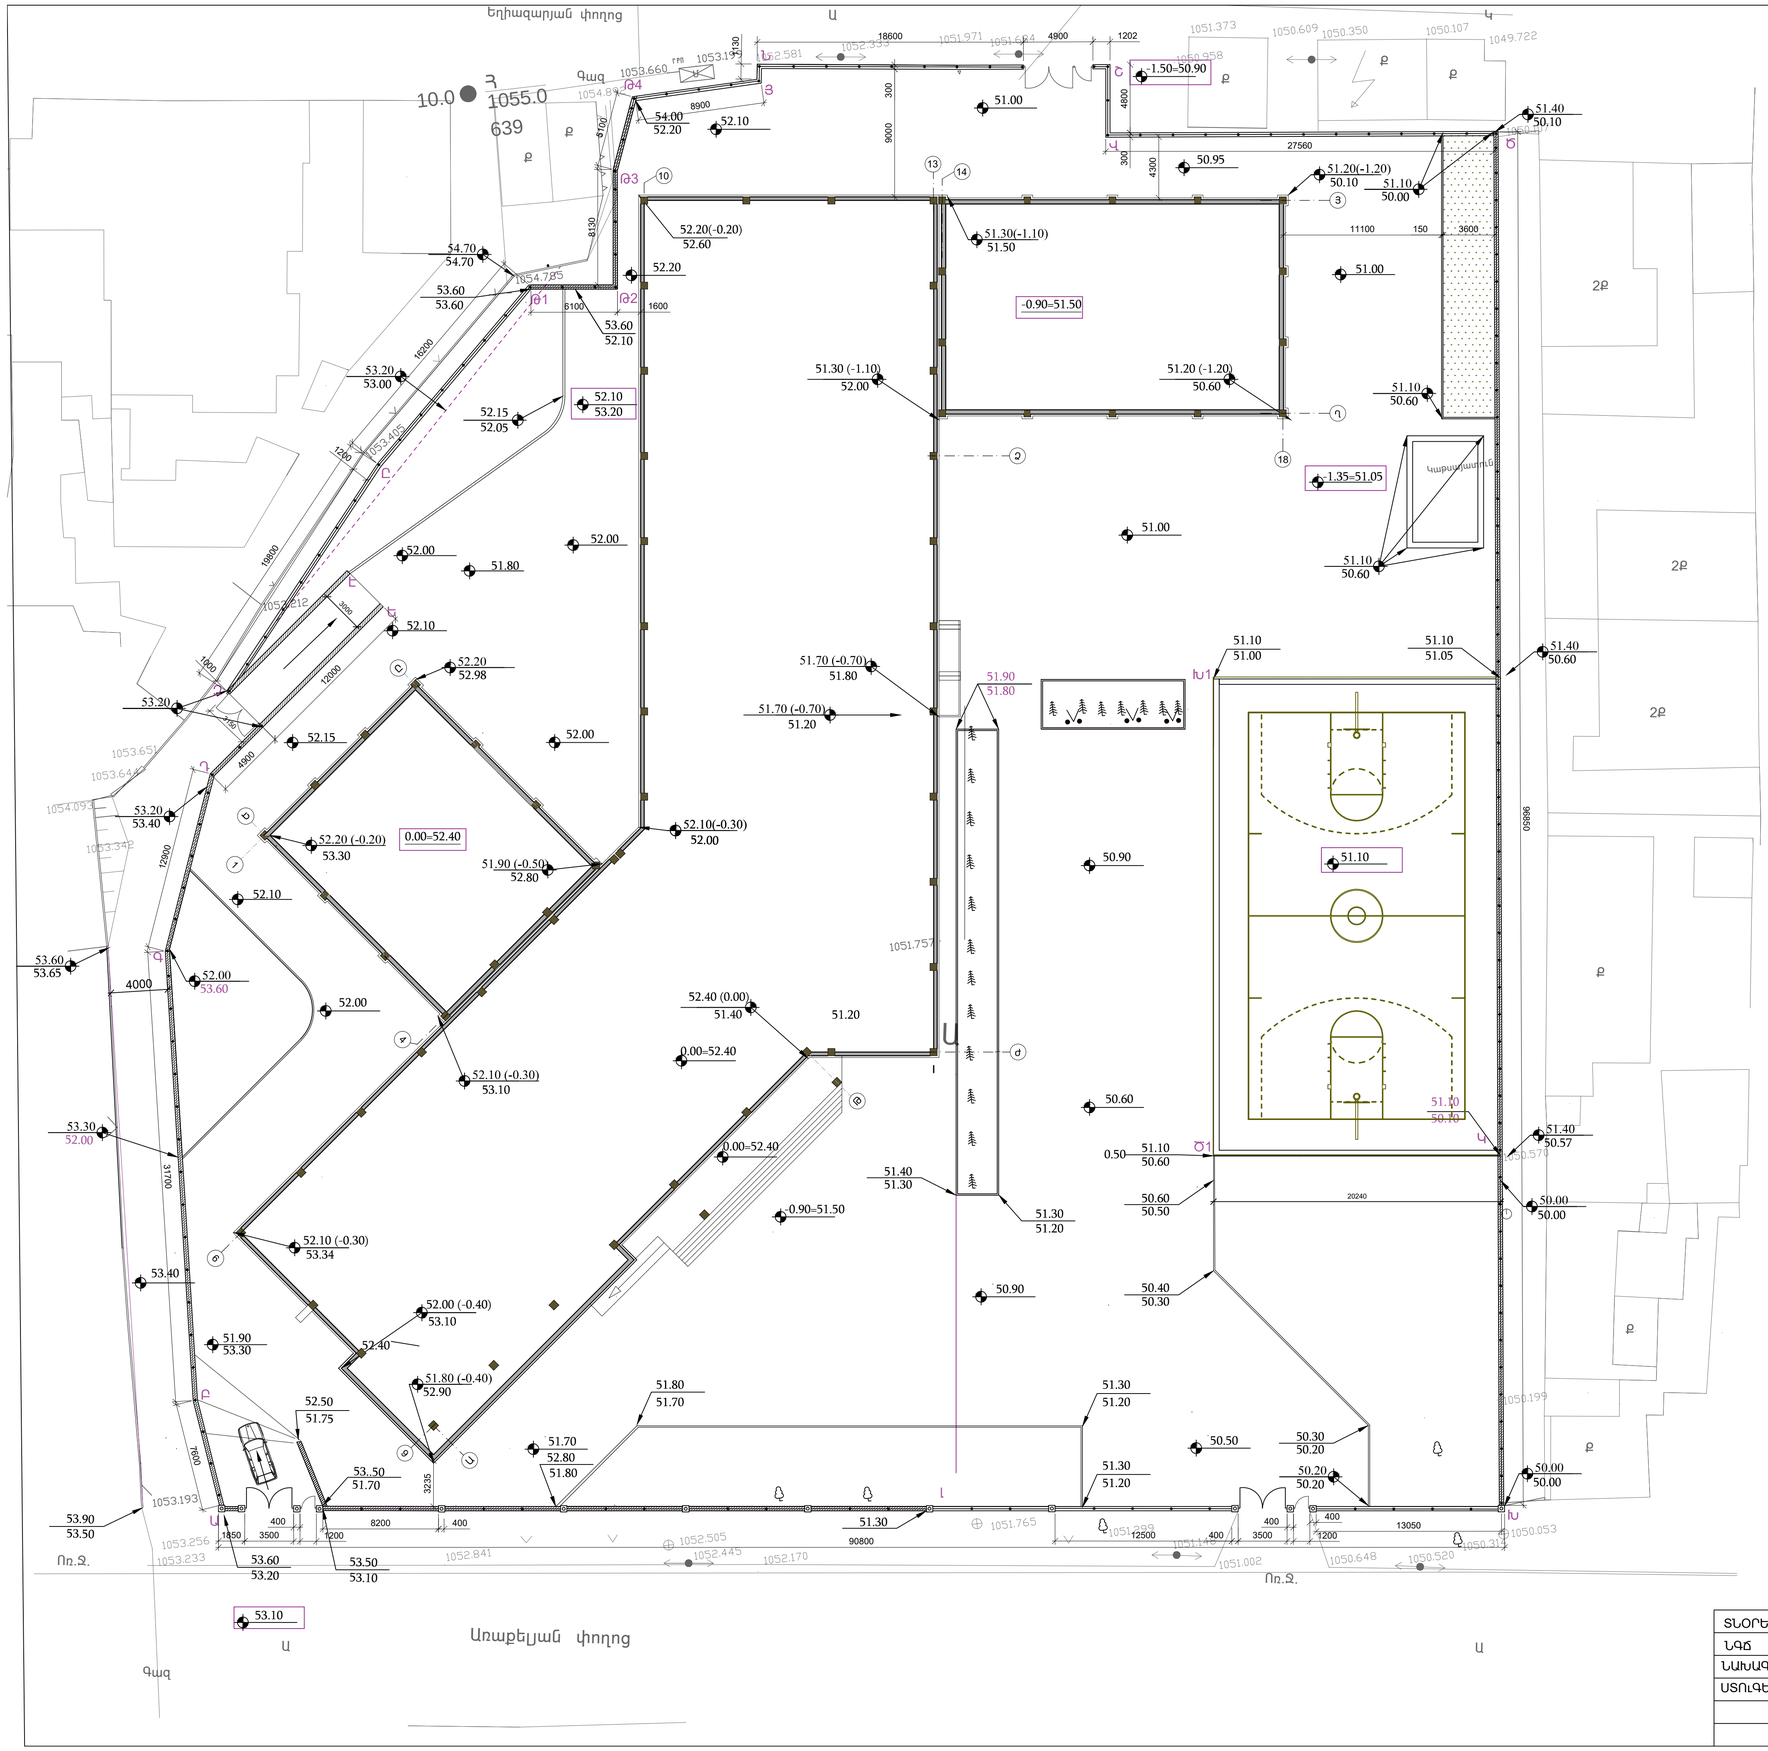

ՀԵՆԱՊԱՏԵՐԻ ԵՎ ՑԱՆԿԱՊԱՏԵՐԻ ՀԱՏԱԿԱԳԻԾ: Մ.1:300

ՊԱՅՄԱՆԱԿԱՆ ՆՇԱՆՆԵՐ

- ՀԵՆԱՊԱՏԵՐ
- ԲԵՏՈՆԵ ՀԻՄՔԵՐ ՑԱՆԿԱՊԱՏԻ ՀԱՄԱՐ
- ՄԵՏԱՂԱԿԱՆ ՑԱՆԿԱՊԱՏ

ՏՆՕՐԵՆ	Մ. ՀՈՒՍՆՅԱՆ		ԵՐԵՎԱՆԻ ԹԻՎ 153 ԴՊՐՈՑ		
ՆԳԾ	Մ. ՀՈՒՍՆՅԱՆ				
ՆԱԽԱԳԾԵՑ	Ն. ՆՇԱՆՅԱՆ		ԳԼԽԱՎՈՐ ՀԱՏԱԿԱԳԻԾ	ՓՈՒԼ	ԹԵՐԹ	ԹԵՐԹԵՐ
ՍՏՈՒԳԵՑ	Ն. ՍՏԵՓԱՆՅԱՆ			ԱՆ	Գ - 8	15
			ՀԵՆԱՊԱՏԵՐԻ ԵՎ ՑԱՆԿԱՊԱՏԵՐԻ ՀԱՏԱԿԱԳԻԾ:	«ՄԱՌԱ ԵՎ ԴՈՒՍՏՐԵՐ» ՍՊԸ	