ՄԱՐԶԱԴԱՀԼԻՃԻ ՋԵՌՈՒՑՄԱՆ ԵՎ Ն3,Ն4 ՀԱՄԱԿԱՐԳԵՐԻ ՋԵՐՄԱՄԱՏԱԿԱՐԱՐՄԱՆ ՍԽԵՄԱ

ԱՋ ԹԵՎԻ ՋԵՌՈՒՑՄԱՆ ԵՎ Ն5 ՀԱՄԱԿԱՐԳԻ ՋԵՐՄԱՄԱՏԱԿԱՐԱՐՄԱՆ ՍԽԵՄԱ

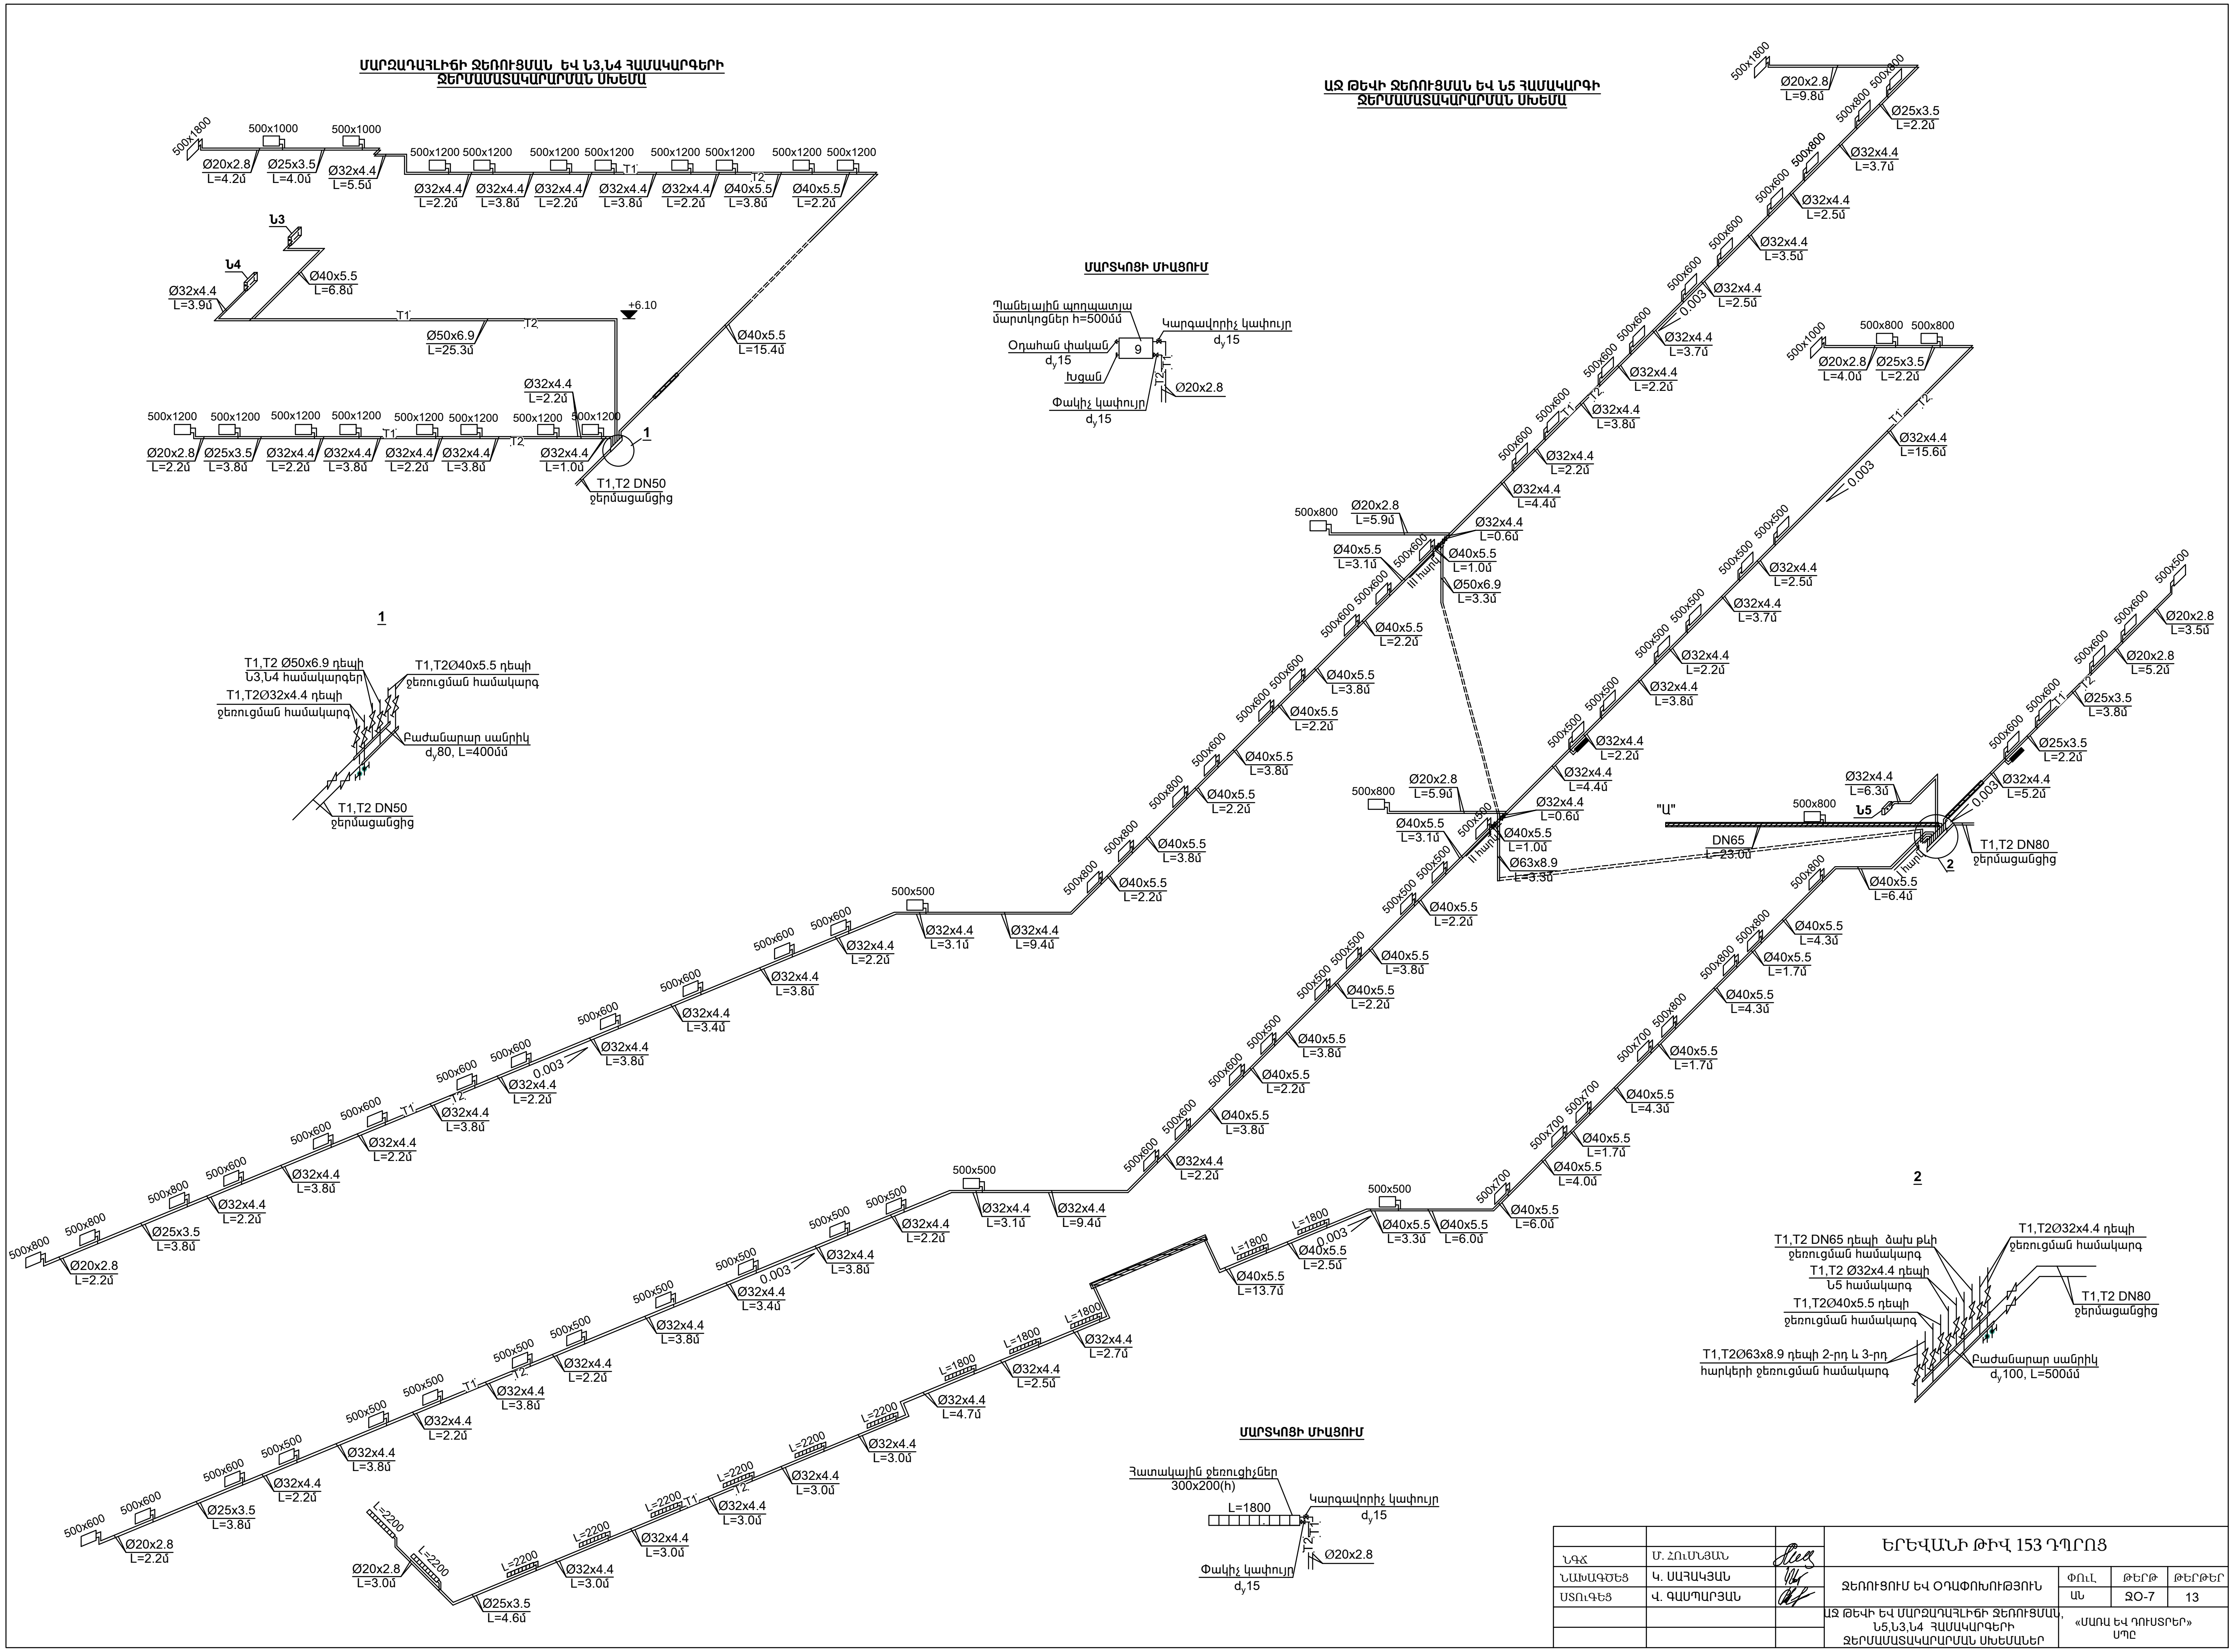
500x1800
Ø20x2.8
L=4.2մ
500x1000
Ø25x3.5
L=4.0մ
500x1000
Ø32x4.4
L=5.5մ
500x1200
Ø32x4.4
L=2.2մ
Ø32x4.4
L=3.8մ
Ø40x5.5
L=3.8մ
Ø40x5.5
L=2.2մ
T1
T2
Ն3
Ն4
Ø40x5.5
L=6.8մ
Ø32x4.4
L=3.9մ
Ø50x6.9
L=25.3մ
+6.10
Ø40x5.5
L=15.4մ
Ø32x4.4
L=2.2մ
Ø20x2.8
L=2.2մ
Ø25x3.5
L=3.8մ
Ø32x4.4
L=1.0մ
1
T1,T2 DN50
ջերմացանցից
ՄԱՐՏԿՈՑԻ ՄԻԱՑՈՒՄ
Պանելային պողպատյա
մարտկոցներ h=500մմ
Օդահան փական
d_y15
Խցան
Փակիչ կափույր
d_y15
Կարգավորիչ կափույր
d_y15
9
Ø20x2.8
1
T1,T2 Ø50x6.9 դեպի
Ն3,Ն4 համակարգեր
T1,T2Ø32x4.4 դեպի
ջեռուցման համակարգ
T1,T2Ø40x5.5 դեպի
ջեռուցման համակարգ
Բաժանարար սանրիկ
d_y80, L=400մմ
T1,T2 DN50
ջերմացանցից
500x800
500x600
500x500
500x700
Ø20x2.8
L=9.8մ
Ø25x3.5
L=2.2մ
Ø32x4.4
L=3.7մ
0.003
III հարկ
II հարկ
I հարկ
Ø50x6.9
L=3.3մ
Ø63x8.9
L=3.3մ
"Ա"
Ն5
DN65
L=23.0մ
Ø32x4.4
L=6.3մ
Ø32x4.4
L=15.6մ
Ø40x5.5
L=6.4մ
T1,T2 DN80
ջերմացանցից
2
Ø40x5.5
L=13.7մ
L=1800
L=2200
Ø25x3.5
L=4.6մ
Ø20x2.8
L=3.0մ
2
T1,T2 DN65 դեպի ձախ թևի
ջեռուցման համակարգ
T1,T2 Ø32x4.4 դեպի
Ն5 համակարգ
T1,T2Ø40x5.5 դեպի
ջեռուցման համակարգ
T1,T2Ø63x8.9 դեպի 2-րդ և 3-րդ
հարկերի ջեռուցման համակարգ
T1,T2Ø32x4.4 դեպի
ջեռուցման համակարգ
T1,T2 DN80
ջերմացանցից
Բաժանարար սանրիկ
d_y100, L=500մմ
ՄԱՐՏԿՈՑԻ ՄԻԱՑՈՒՄ
Հատակային ջեռուցիչներ
300x200(h)
L=1800
Կարգավորիչ կափույր
d_y15
Փակիչ կափույր
d_y15
Ø20x2.8

		ԵՐԵՎԱՆԻ ԹԻՎ 153 ԴՊՐՈՑ			
ՆԳՃ	Մ. ՀՈՒՄՆՅԱՆ	ՋԵՌՈՒՑՈՒՄ ԵՎ ՕԴԱՓՈԽՈՒԹՅՈՒՆ	ՓՈՒԼ	ԹԵՐԹ	ԹԵՐԹԵՐ
ՆԱԽԱԳԾԵՑ	Կ. ՍԱՀԱԿՅԱՆ		ԱՆ	ՋՕ-7	13
ՍՏՈՒԳԵՑ	Վ. ԳԱՍՊԱՐՅԱՆ	ԱՋ ԹԵՎԻ ԵՎ ՄԱՐԶԱԴԱՀԼԻՃԻ ՋԵՌՈՒՑՄԱՆ, Ն5,Ն3,Ն4 ՀԱՄԱԿԱՐԳԵՐԻ ՋԵՐՄԱՄԱՏԱԿԱՐԱՐՄԱՆ ՍԽԵՄԱՆԵՐ	«ՄԱՌԱ ԵՎ ԴՈՒՍՏՐԵՐ» ՍՊԸ		