


ԱՆՎԱՆԱՑՈՒՑԱԿ

Ս/Հ	ԱՆՎԱՆՈՒՄ	ՄԱԿԵՐԵՍ Մ2
1.1	Նախարահ	25.7
1.2	Միջանցք	514.2
1.3	Ճաշարահ բաշխման կետով	158.5
1.4	Խոհանոցային բլոկ օժանդակ սենյերով	29.6
1.5	Խոհանոցի նախարահ	4.7
1.6	Պահեստ	5.8
1.7	Հանդերձարան	8.9
1.8	Սանհանգույց	4.8
1.9	Նախարահ	10.4
1.10	Ծնողների սենյակ	56.5
1.11	Աստիճանավանդակ	22.7
1.12	Սանհանգույց աղջիկների	19.0
1.13	Սանհանգույց տղաների	18.8
1.14	Դահլիճի նախարահ հանդերձարան	45.4
1.15	Կուլիսներ	19.1
1.16	Պահեստ	8.1
1.17	Հանդերձարան	9.8
1.18	Հանդերձարան	10.3
1.19	Հանդիսությունների դահլիճ	290.0
1.20	Աստիճանավանդակ	
1.21	Պահակ	8.0
1.22	Տնօրեն	27.5
1.23	Քարտուղարուհի	17.5
1.24	Գործվածքների մշակման և տեխ. . ուսումնասիրման կաբինետ	65.8
1.25	Փայտ, մետաղ արեստանոց: Գործիքաշինություն	95.8
1.26	Գրապահոց	42.8
1.27	Գրաարան-տեղեկատվական կենտրոն ընթերցասրահով	96.7
1.28	Սանհանգույց դասատուների և հաշմանդամների	6.2
1.29	Սանհանգույց աղջիկների	19.0
1.30	Սանհանգույց տղաների	18.8

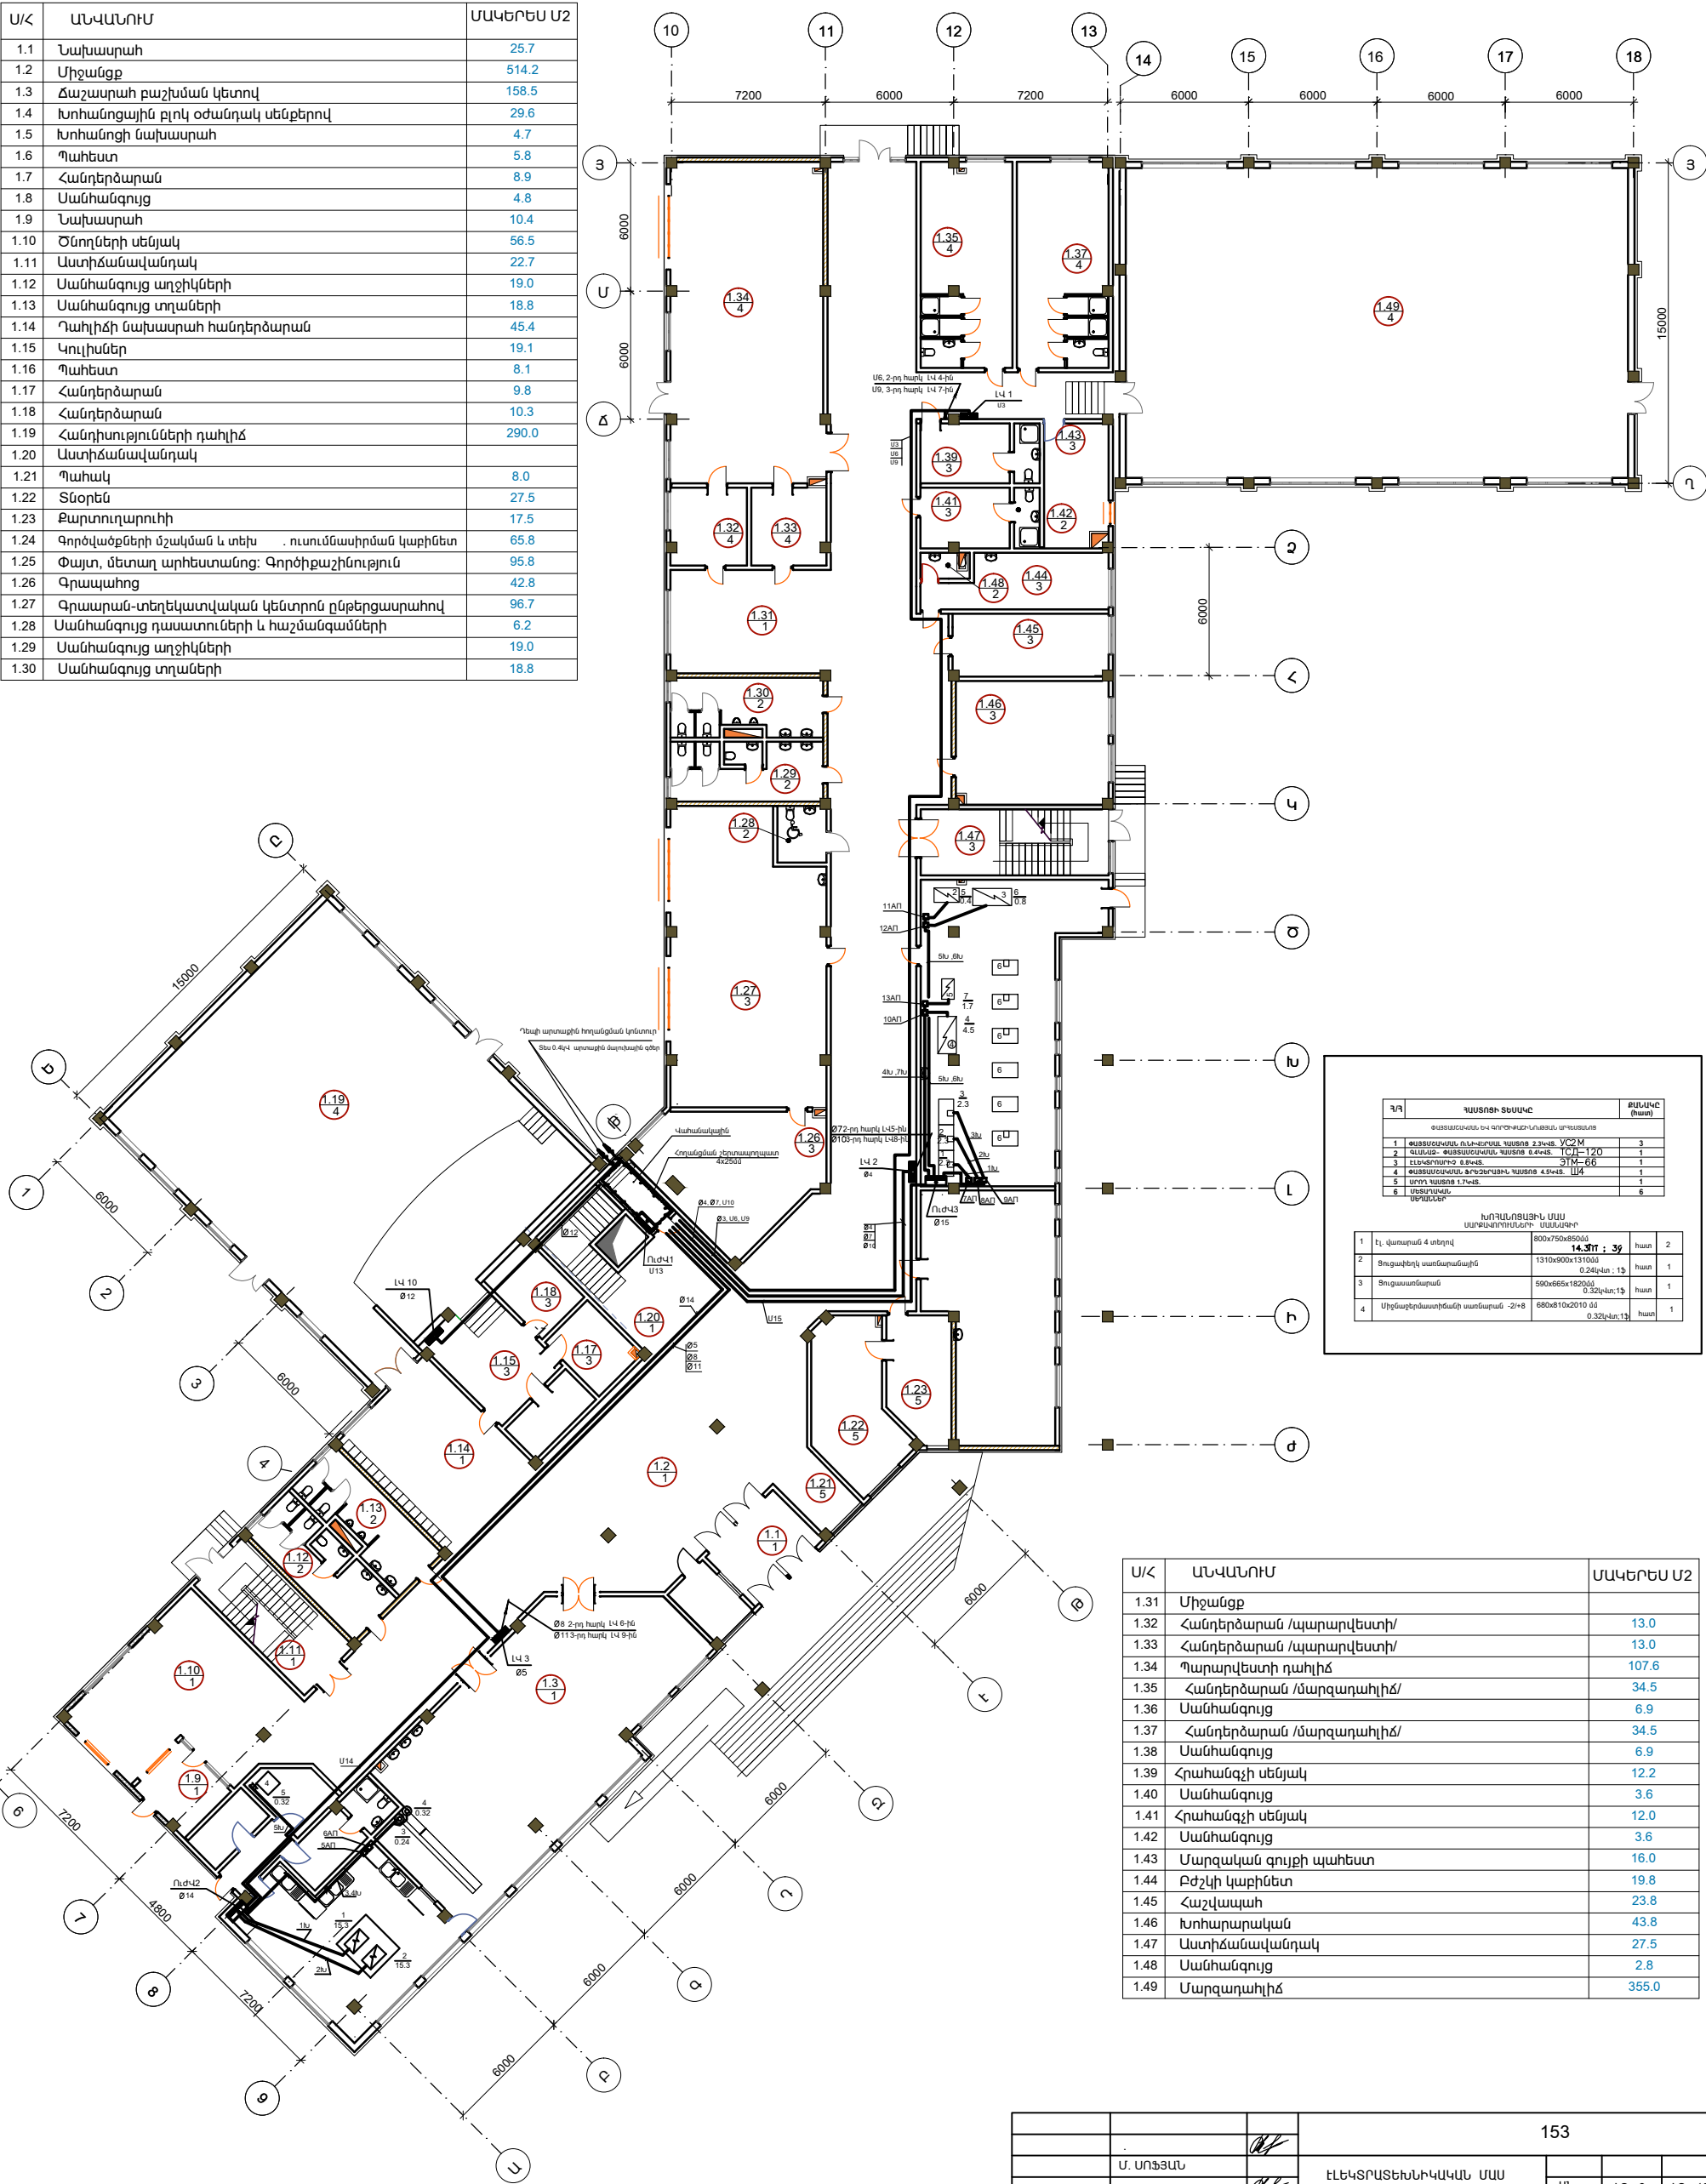



Ս/Հ	ԱՆՎԱՆՈՒՄ	ՄԱԿԵՐԵՍ Մ2
1.31	Միջանցք	
1.32	Հանդերձարան /պարարվեստի/	13.0
1.33	Հանդերձարան /պարարվեստի/	13.0
1.34	Պարարվեստի դահլիճ	107.6
1.35	Հանդերձարան /մարզադահլիճ/	34.5
1.36	Սանհանգույց	6.9
1.37	Հանդերձարան /մարզադահլիճ/	34.5
1.38	Սանհանգույց	6.9
1.39	Հրահանգչի սենյակ	12.2
1.40	Սանհանգույց	3.6
1.41	Հրահանգչի սենյակ	12.0
1.42	Սանհանգույց	3.6
1.43	Մարզական գույքի պահեստ	16.0
1.44	Բժշկի կաբինետ	19.8
1.45	Հաշվապահ	23.8
1.46	Խոհարարական	43.8
1.47	Աստիճանավանդակ	27.5
1.48	Սանհանգույց	2.8
1.49	Մարզադահլիճ	355.0

			153
Ս. ՍՈՖՅԱՆ		ԷԼԵԿՏՐՈՏԵԽՆԻԿԱԿԱՆ ՄԱՍ	ԱՆ
		Էլ. ուժային սարքավորումներ /տեխնոլոգիայի սարքեր և փայտամշակման արհեստանոց/	ԷՏ - 9
		Առաջին հարկի հատված	ԷՏ - 15
			«ՄԱՍԻՆ ԵՎ ԴՈՒՍՏՐԻՆ» ՍՊԸ