



ՓՈՍՈՐԱԿԻ ՀԱՏԱԿԱԳԻԾ

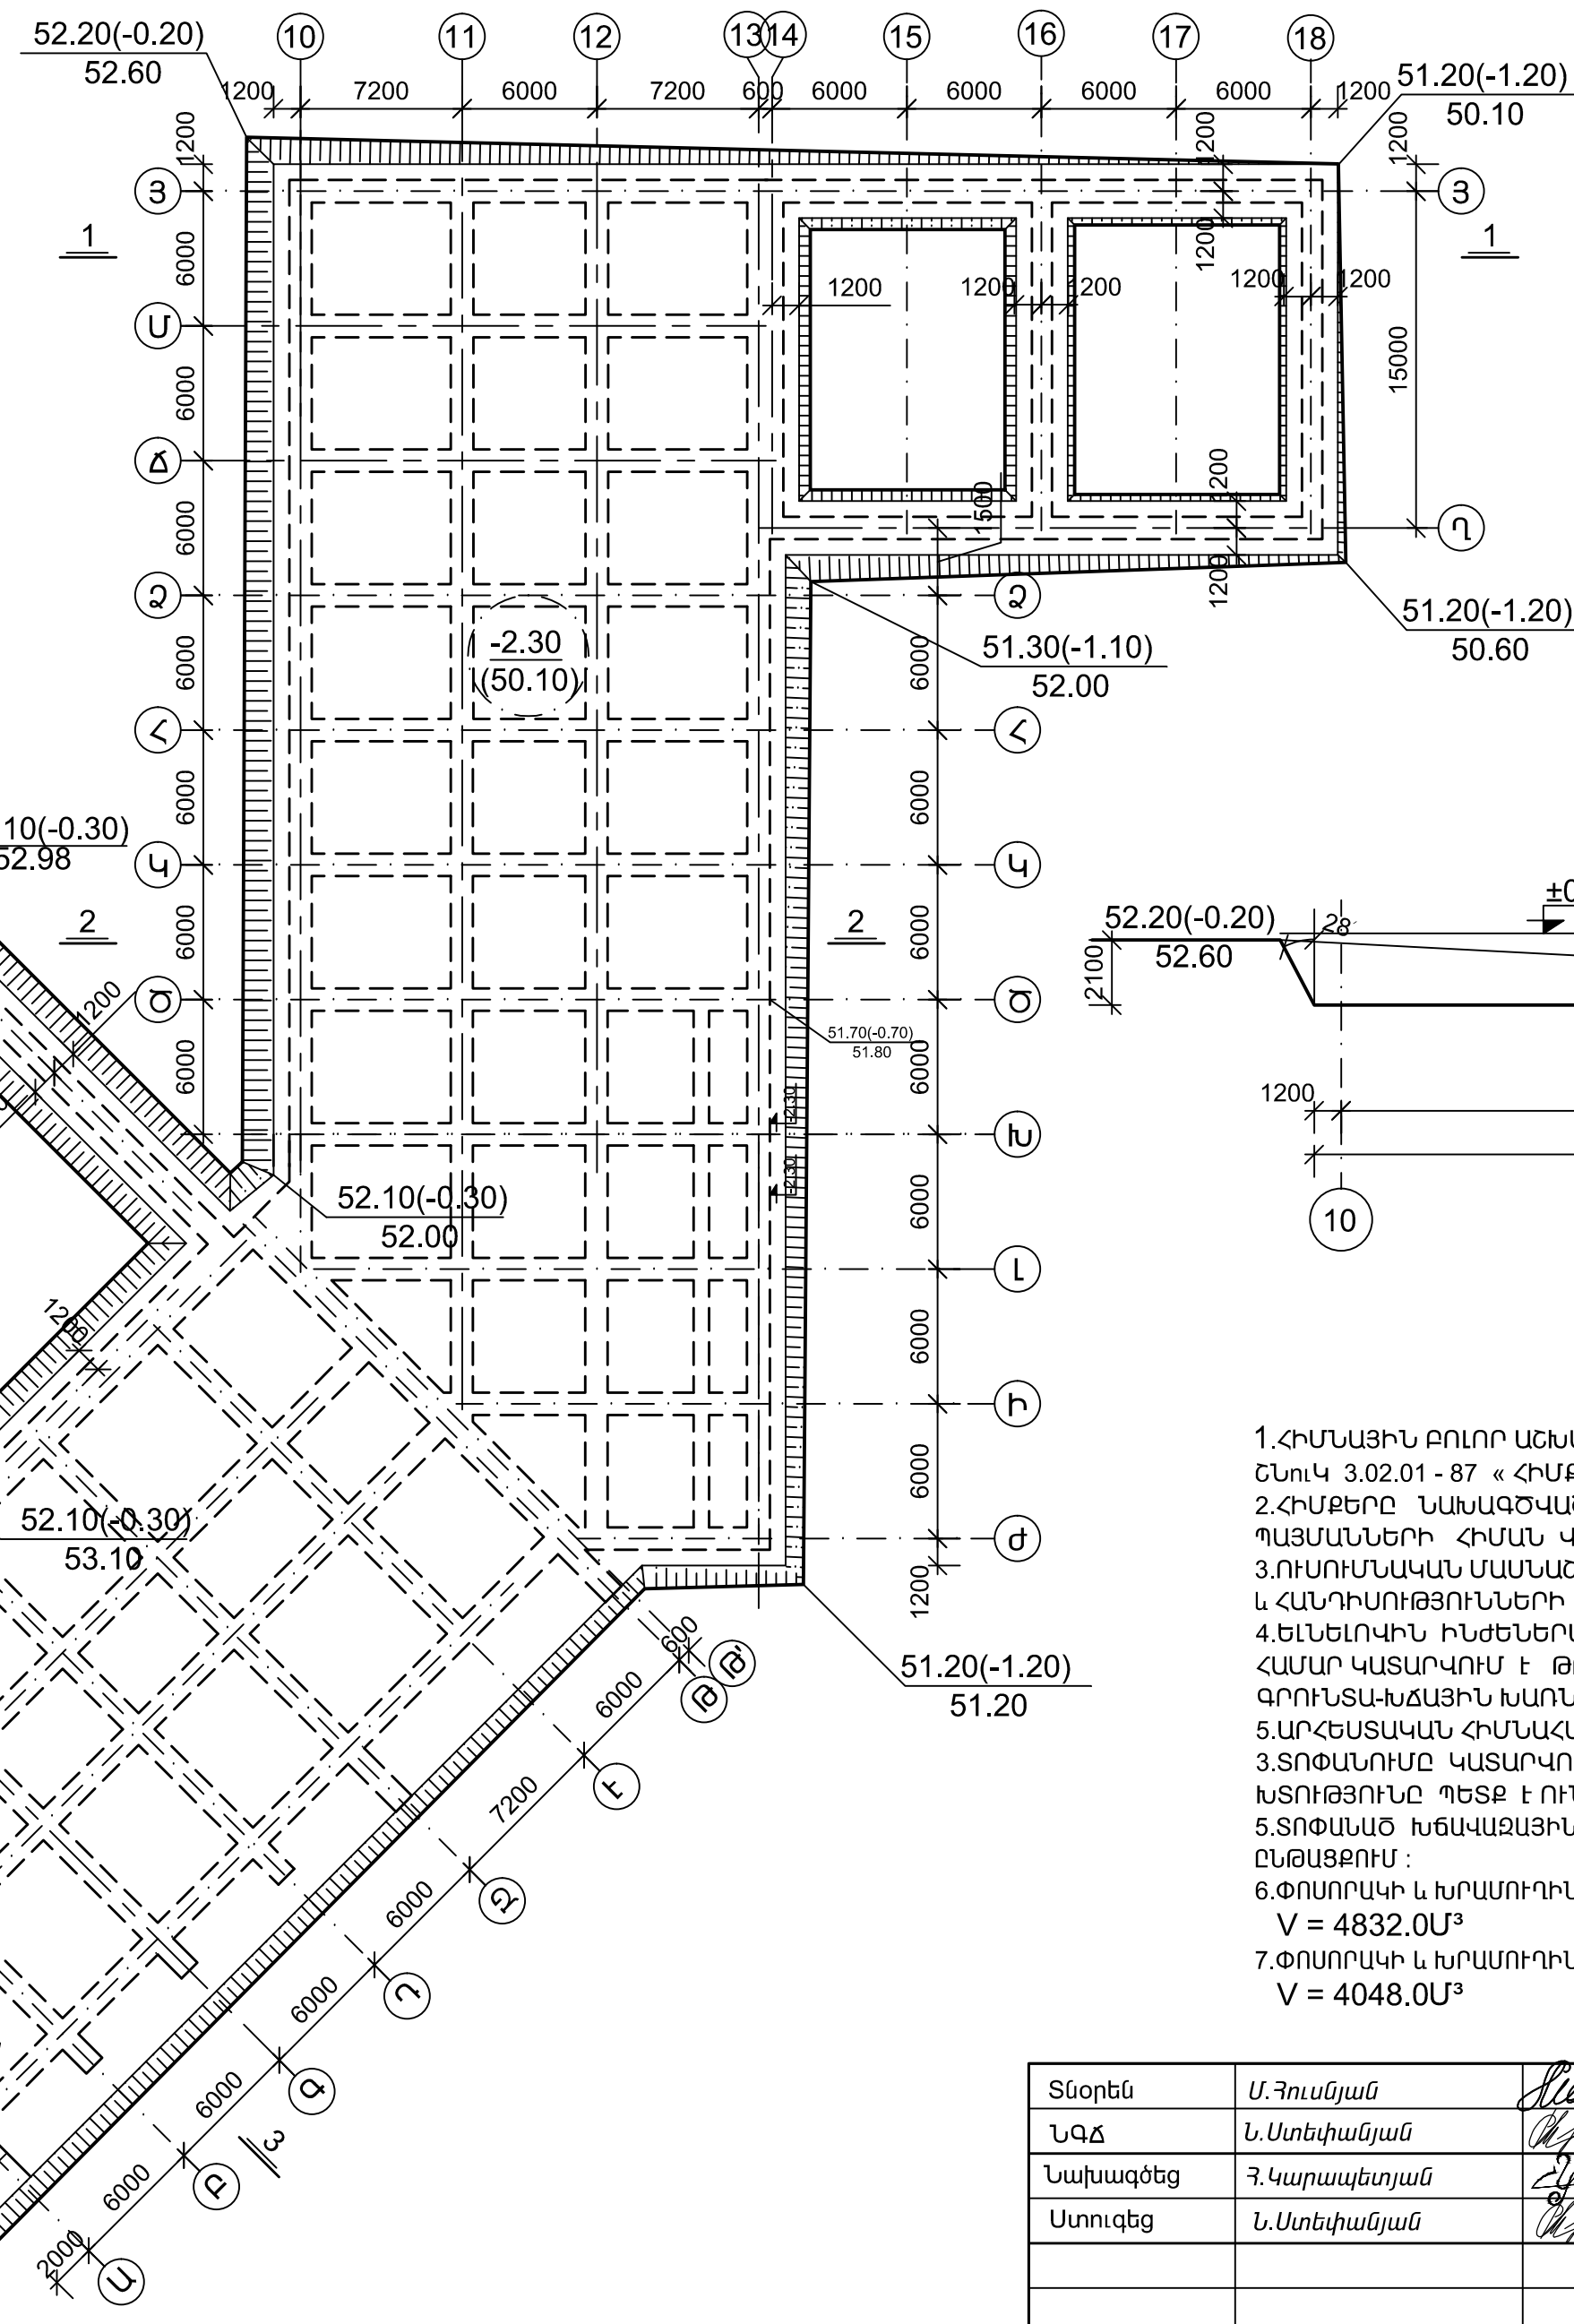



1. Հիմնաքին բոլորը սահմանափակում ՊԵՏԷ Ի հրապարակաբերել Շինարարական նորմերին ՇՆԿ 3.02.01 - 87 « Հիմքեր և Հիմնասկզբեր » ՊԱՀԱՆՁՆԵՐԻՆ ՀԱՄԱՊԱՏԱՍԽԱՆ :
2. Հիմքերը նախագծոված են ՏԵՂԱՄԱՍԻ ԻՆժԵՆԵՐԱ ԵՐԿՐԱԲՆԱԿԱՆ ԵԶՐԱԿԱՑՈՒԹՅԱՆ ՊԱՅՄԱՆՆԵՐԻ ՀԻՄԱՆ ԿՐԱ :
3. ՌԻՍՈՒՄՆԱԿԱՆ ՄԱՍՆԱԾԵՆՔԻ ՀԻՄՔԵՐԻ ՀԱՄԱՐ ՓՈՐԿՈՒՄ Է ՓՈՍՈՐԱԿ , ԻՐԿ ՄԱՐԶԱՂԱՀԼԻԺԻ ԵՎ ՀԱՆԴԻՍՈՒԹՅՈՒՆՆԵՐԻ ՍՐԱՀԻ ՀԻՄՔԵՐԻ ՀԱՄԱՐ ՓՈՐԿՈՒՄ ԵՆ ԽՐԱՄՈՒԴԴԻՆԵՐ :
4. ԵՆԵՆԼՈՎԻՆ ԻՆժԵՆԵՐԱԵՐԿՐԱԲՆԱԿԱՆ ՀԵՏԱԶՈՏՈՒԹՅԱՆ ԱՐԴՅՈՒՆՔՆԵՐԻՑ ՀԱՏԱԿՆԵՐԻ ՀԱՄԱՐ ԿԱՏԱՐԿՈՒՄ Է ԹԻՖՆ ՀԻՄՆԱՀՈՂԵՐԻ ՓՈՆԱՐԻՆՈՒՄ , ՍՏԵՂՈՇԵՆՈԿ ՏՈՓԱՆԱԾ ԳՐՈՒՆԵԱ-ԽԱՃԱՅԻՆ ԽԱՌՈՒՈՒԴԻՑ ԱՐՀԵՏԱԿԱՆ ՀԻՄՆԱՀԱՍԱՄ :
5. ԱՐՀԵՏԱԿԱՆ ՀԻՄՆԱՀԱՍԱԿԸ ԻՐԱԿԱՆԱՑԿՈՒՄ Է ՏՈՓԱՆԱԾ ԳՐՈՒՆՏՈԿ / 70 % / - ԽԻԺ / 30 % / :
3. ՏՈՓԱՆՈՒՄԸ ԿԱՏԱՐԿՈՒՄ Է ՅՈՒՐԱՔԱՆՉՅՈՒՐ 20ՍՄ. ՀԱՍՏՈՒԹՅԱՄԸ ՇԵՐՏՈԿ , ՈՐԻ ԽՏՈՒԹՅՈՒՆԸ ՊԵՏԷ Է ՌԻՆԵՆԱ 1.80 Տ/Մ<sup>3</sup> ԾԱԿԱԼԱՅԻՆ ԿԵՈՒ :
5. ՏՈՓԱՆԱԾ ԽՃԱԿԱՉՅԻՆ ԽԱՌՈՒՈՒԴԻ ԾԱԿԱԼԸ ԵՆԹԱԿԱՆ ԵՎ ՇԵՏՄԱՆ ՇԻՆԱՐԱՐՈՒԹՅԱՆ ԸՆԹԱՑՔՈՒՄ :
6. ՓՈՍՈՐԱԿԻ ԵՎ ԽՐԱՄՈՒԴԻՆԵՐԻ ՀՈՂԱՅԻՆ ԱՇԽԱՏԱՆՔՆԵՐԻ ԸՆԴՀԱՆՈՒՐ ԾԱԿԱԼԸ ԿԱԶՄՈՒՄ Է  
 $V = 4832.0 \text{ Մ}^3$
7. ՓՈՍՈՐԱԿԻ ԵՎ ԽՐԱՄՈՒԴԻՆԵՐԻ ՀԵՏԼԻՑՔԻ ԾԱԿԱԼԸ ԿԱԶՄՈՒՄ Է  
 $V = 4048.0 \text{ Մ}^3$

Տնօրեն	Մ. Հուսնյան		ԵՐԵՎԱՆԻ ԹԻՎ 153 ՂԴՐՈՑ			
ՆԳՃ	Ն. Ստեփանյան					
Նախագծեց	Հ. Կարապետյան		ԿՈՆՍՏՐՈՒԿՏՈՐԱԿԱՆ ՄԱՍ	ՓՈՒԼ	ԹԵՐԹ	ԹԵՐԹԵՐ
Ստուգեց	Ն. Ստեփանյան			ԱՆ	Կ - 1	117
			ՓՈՍՈՐԱԿԻ ՀԱՏԱԿԱԳԻԾ	«ՄԱՌԱ ԵՎ ՂԴՐԱՏՐԵՐ» ՍՊԸ		