


ԾԱԾԿԻ ՍԱԼԻ ՆԵՐՔԻՆ ԳՈՏՈՒ ԱՄՐԱՆԱԿՈՐՈՒՄԸ +6.80 ՆԻՇԻ ԿՐԱ

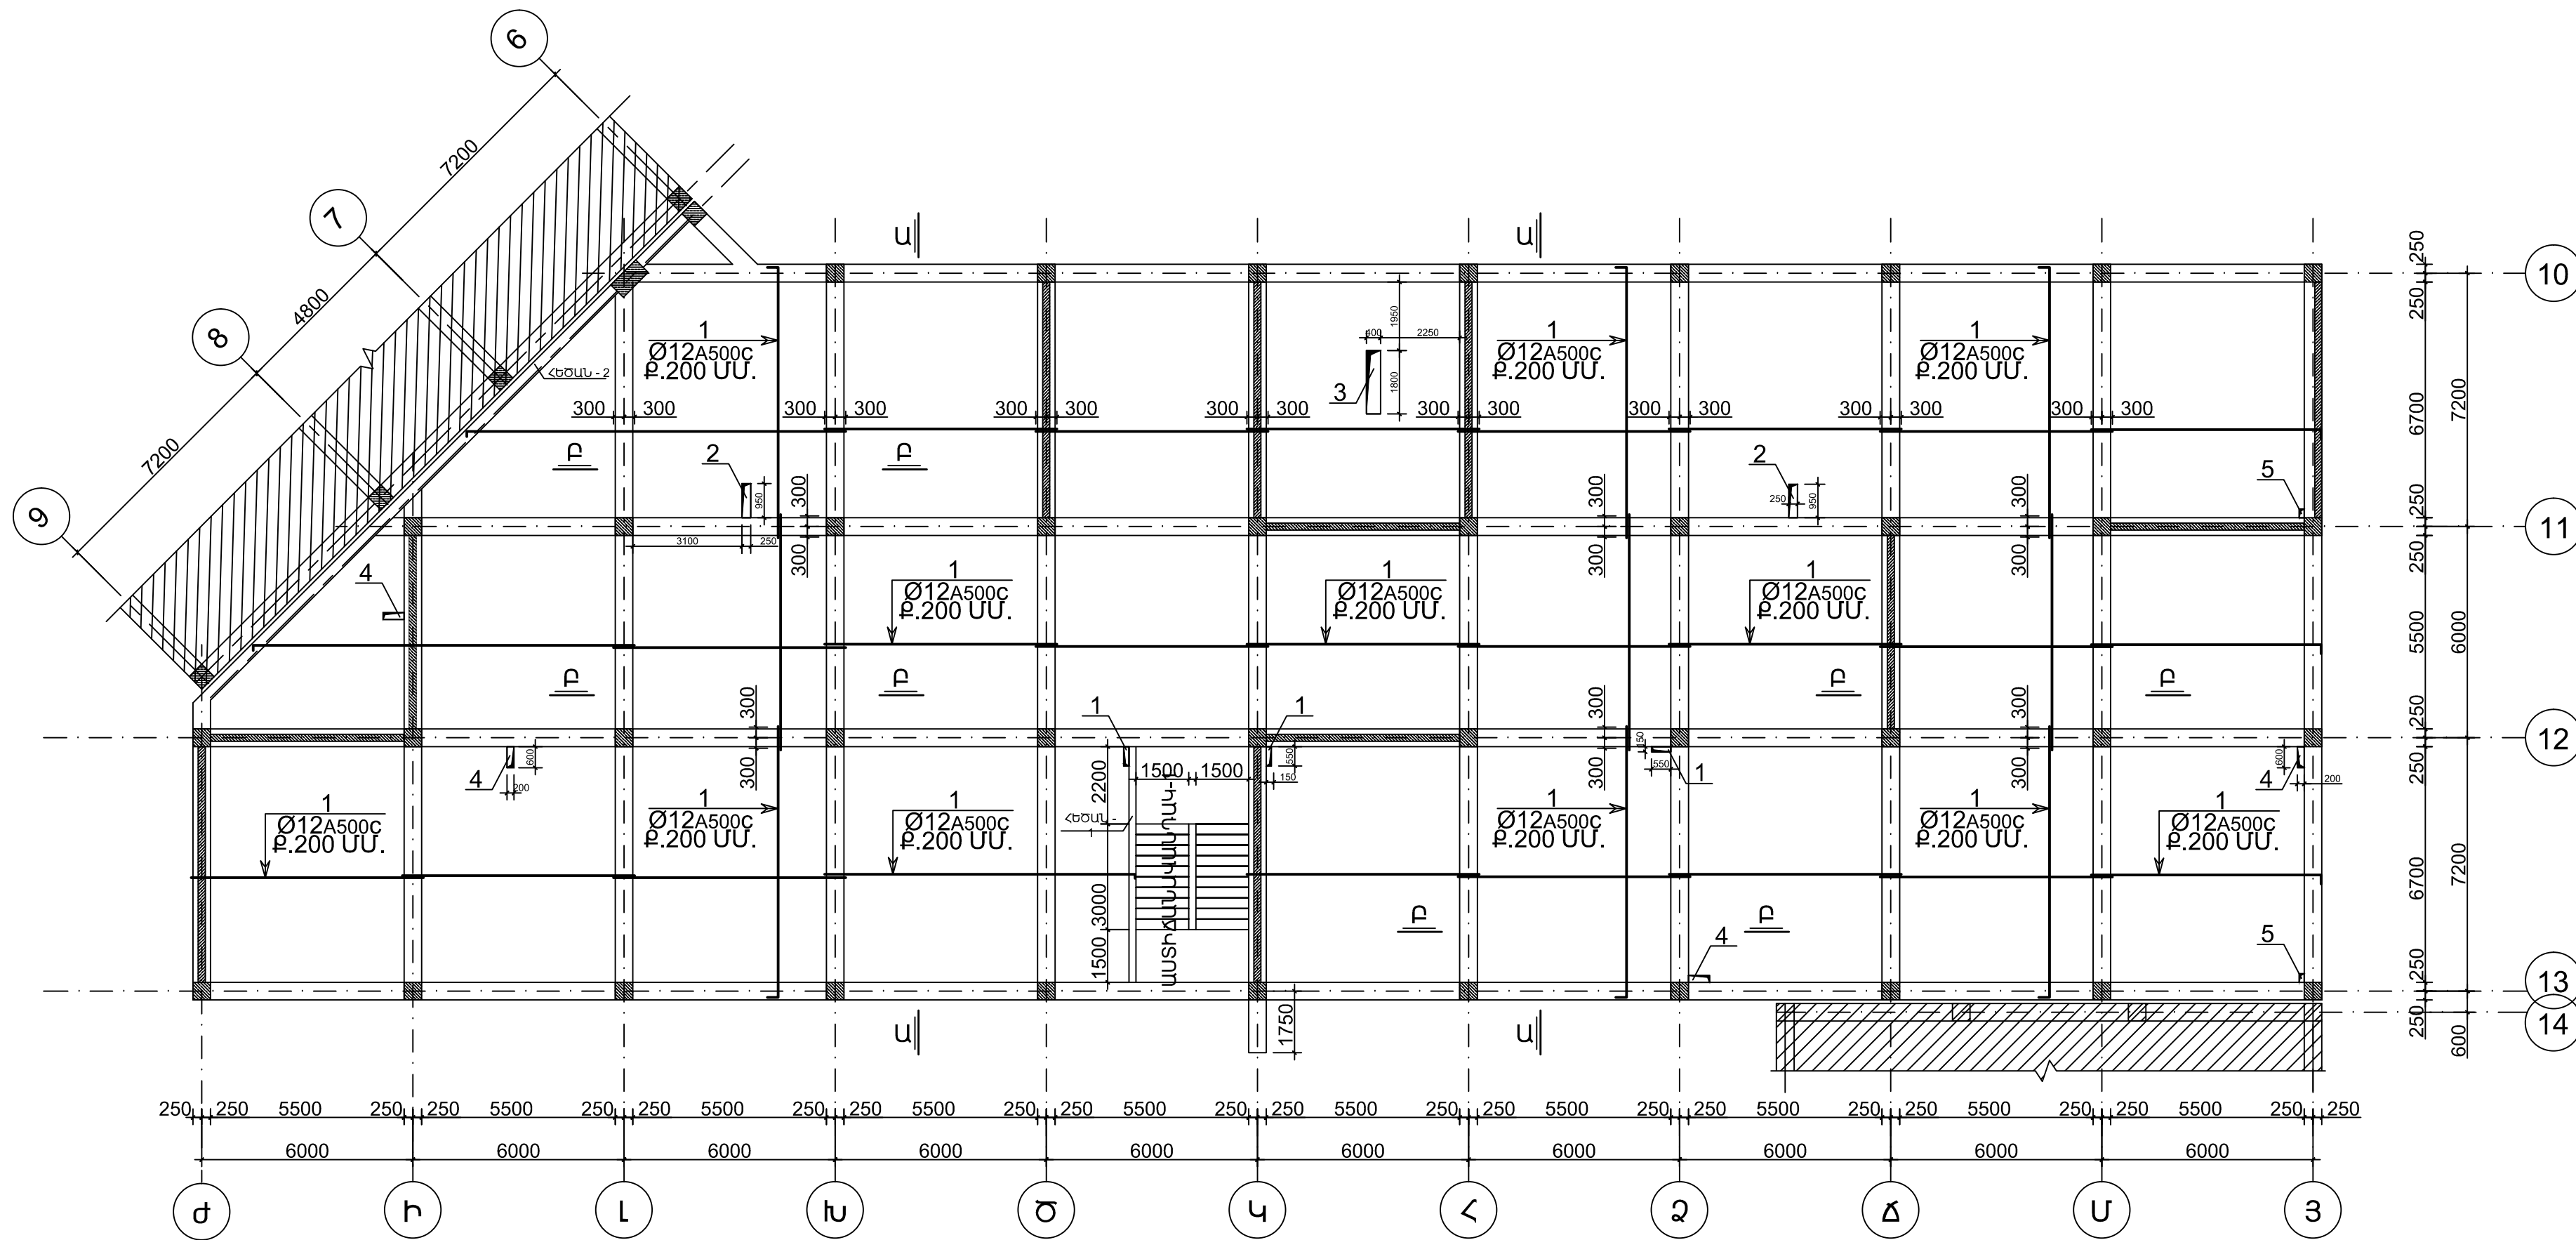

ՔԱՑԱՏՐԱԳԻՐ

-ԾԱԾԿԵՐԸ ԻՐԱԿԱՆԱՑՎՈՒՄ ԵՆ ՄԻԱԶՈՒՅԼ ԵՐԿԱԹԲԵՏՈՆԻՑ 160 ՍՄ ՀԱՍՏԹՅԱՄԲ, ՀԱՐԹ ՍԱԼԻ ՏԵՍԹՈՎ, ՈՐԸ ԱՄՐԱՆԱԿՈՐՎՈՒՄ Է ԿՐԿՆԱԿԻ ՀՅՈՒՄԿԱԾ ԱՄՐԱՆԱՅԻՆ ՑԱՆՑՈՎ ՍԱԼԻ ԿԵՐԻՆ և ՆԵՐՔԻՆ ԳՈՏԻՆԵՐՈՒՄ, ՈՐՈՐՆՔ ԲԵՏՈՆԱՑՎՈՒՄ Է В 25 ՂԱՍԻ ԲԵՏՈՆՈՎ, Y=2200 ԿԳ/Մ³ ԾԱՎԱԼԱՅԻՆ ԿՇՈՒՎ :
-ԾԱԾԿԻ ԱՄՐԱՆՆԵՐԻ ԽԱՐՍԽՈՒՄԸ ՆԵՐՔԵԿԻ ԳՈՏՈՒՄ ԻՐԱԿԱՆԱՑՆԵԼ ՋԵՆԱՐԱՆՆԵՐՈՒՄ, ԻՍԿ ԿԵՐԻՆ ԳՈՏՈՒՄ ԹՈՒՂՔԻ 1/3 ՀԱՏՎԱԾՈՒՄ ԵԶՐԱԴԻՐ ԱՄՐԱԿԱՊՈՒՄՈՎ:
-ԾԱԾԿԻ ՍԱԼԵՐԻ ԲԵՏՈՆԻ ՊԱՇՊԱՆԻՉ ՇԵՐՏԸ ԱՄՐԱՆՆԵՐԻ ՀԱՄԱՐ ՊԵՏՔ ԼԻՆԻ ՈՉ ՊԱԿԱՍ 20 ՍՄ :
-ԾԱԾԿԻ ՍԱԼԵՐՈՒՄ ԱՄՐԱՆՆԵՐԻ ՆԱԽԱԳԾԱՅԻՆ ԴԻՐՔԸ ԱՊԱՅՈՎԵԼՈՒ ՀԱՄԱՐ ՏԵՂԱԴՐՎՈՒՄ ԵՆ ՖԻԿՍԱՏՈՐՆԵՐ՝ 800ՍՄ ՔԱՅԼՈՎ :
-ԾԱԾԿԻ ԲԵՏՈՆԱՑՈՒՄԸ ԻՐԱԿԱՆԱՑՎՈՒՄ Է ԿԱՐԿԱՍԻ ՋԵՏ ՀԱՄԱՏԵՂ ԱՄԲՈՂՋ ԹՈՒՂՔՈՎ, ԲԵՏՈՆԱՑՄԱՆ ԿԱՐԱՆԸ ՊԵՏՔ Է ԻՐԱԿԱՆԱՑՆԵԼ ԹՈՒՂՔԻ 1/3 ՀԱՏՎԱԾՈՒՄ, ԿԱՐԱՆՆՈՐՈՒՄ ՏԵՂԱԴՆԵԼՈՎ ԿՐԿՆԱԿԻ ԲԱՐԱԿ ԱՄՐԱՆԱՑԱՆՑԵՐ 40x40 ՍՄ ՔԱՅԼՈՎ(ՑԱՆՑ 2-4-1H Y ГОСТ 3826-82*) ՀԱՄԱՁԱՅՆ ԳՈՐԾՈՂ ՇԻՆ.ՆՈՐՄԵՐԻ՝ СНиП 3.03.01-87 ԿԵՏ 2.13 :

Տնօրեն	Մ. Դուսնյան		ԵՐԵՎԱՆԻ ԹԻՎ 153 ԴՊՐՈՑ		
ՆԳՃ	Ն. Ստեփանյան		ԿՈՆՍՏՐՈՒԿՏՈՐԱԿԱՆ ՄԱՍ		
Նախագծեց	Հ. Կարապետյան				
Ստուգեց	Ն. Ստեփանյան				
			ԾԱԾԿԻ ՍԱԼԻ ՆԵՐՔԻՆ ԳՈՏՈՒ ԱՄՐԱՆԱԿՈՐՈՒՄԸ +6.80 ՆԻՇԻ ԿՐԱ		
			ՓՈՒԼ	ԹԵՐԹ	ԹԵՐԹԵՐ
			ԱՆ	Կ - 100	117
			«ՄԱՌԱ ԵՎ ԴՈՒՍՏՐԵՐ» ՍՊԸ		