


ԾԱԾԿԻ ՍԱԼԻ ՆԵՐՔԻՆ ԳՈՏՈՒ ԱՄՐԱՆԱԿՈՐՈՒՄԸ +10.10 ՆԻՇԻ ԿՐԱ

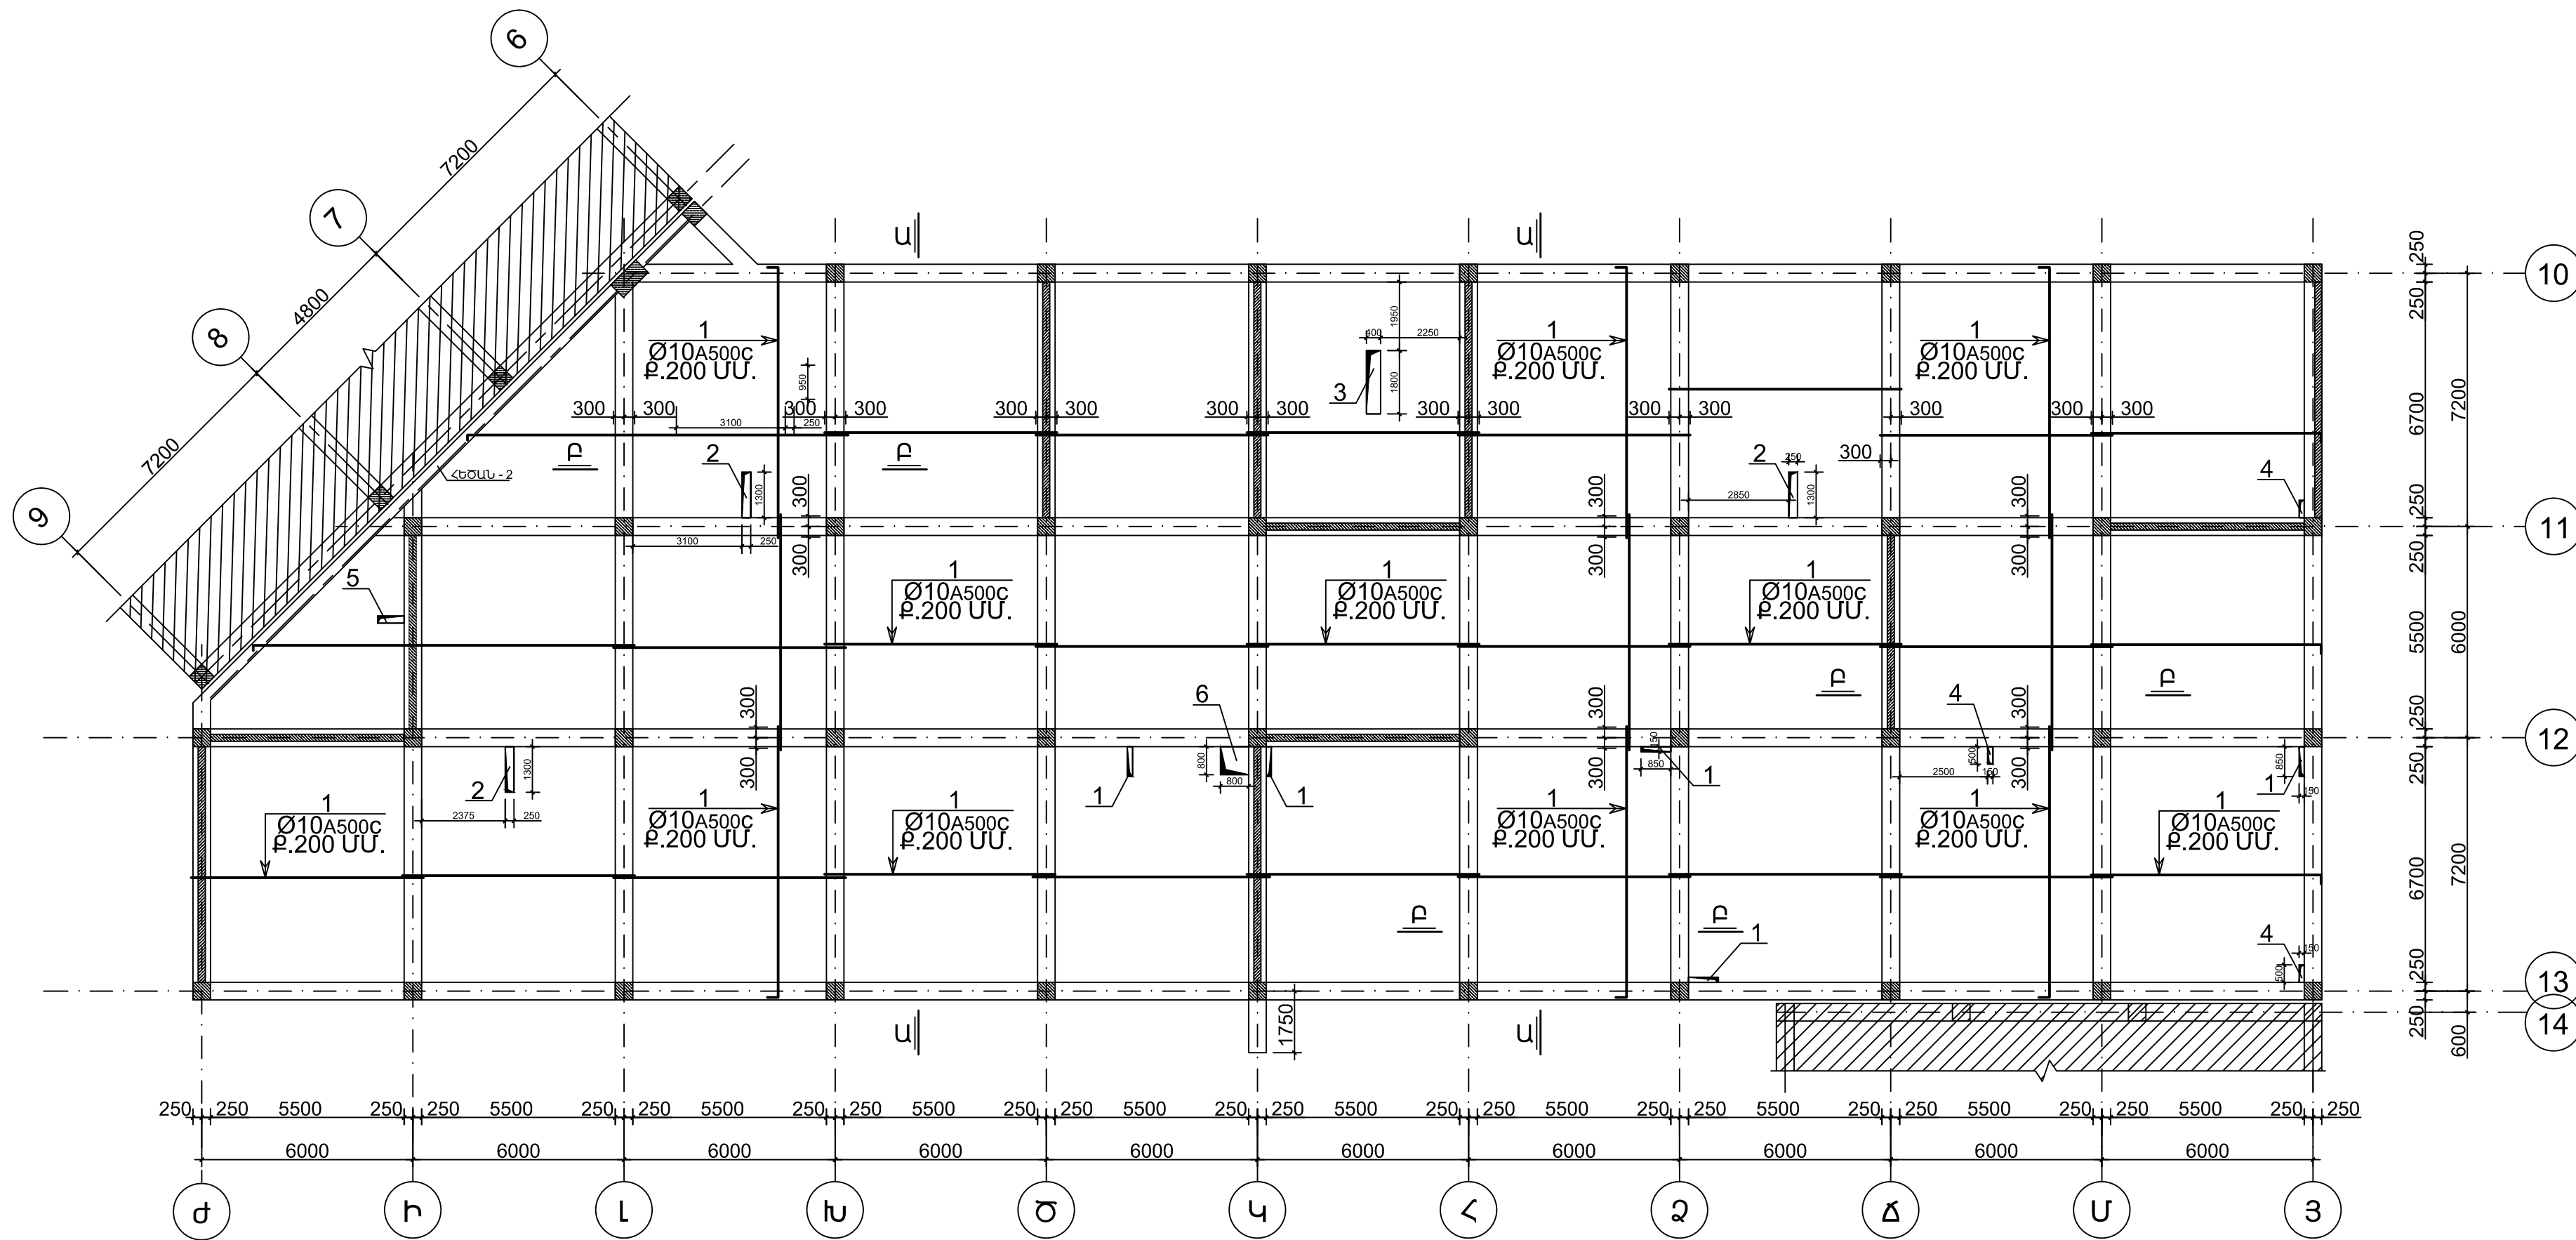

ՔԱՑԱՏՐԱԳԻՐ

-ԾԱԾԿԵՐԸ ԻՐԱԿԱՆԱՑՎՈՒՄ ԵՆ ՄԻԱԶՈՒՅԼ ԵՐԿԱԹԲԵՏՈՆԻՑ 160 ՍՄ ՀԱՍՏԹՅԱՄԲ, ՀԱՐԹ ՍԱԼԻ ՏԵՍՔՈՎ, ՈՐԸ ԱՄՐԱՆԱԿՈՐՎՈՒՄ Է ԿՐԿՆԱԿԻ ՀՅՈՒՄԱԿԱԾ ԱՄՐԱՆԱՅԻՆ ՑԱՆՑՈՎ ՍԱԼԻ ԿԵՐԻՆ և ՆԵՐՔԻՆ ԳՈՏԻՆԵՐՈՒՄ, ՈՐՈՐՆՔ ԲԵՏՈՆԱՑՎՈՒՄ Է В 25 ՂԱՍԻ ԲԵՏՈՆՈՎ, Y=2200 ԿԳ/Մ³ ԾԱՎԱԼԱՅԻՆ ԿՇՈՒՎ :
-ԾԱԾԿԻ ԱՄՐԱՆՆԵՐԻ ԽԱՐՍԽՈՒՄԸ ՆԵՐՔԵԿԻ ԳՈՏՈՒՄ ԻՐԱԿԱՆԱՑՆԵԼ ՅԵՆԱՐԱՆՆԵՐՈՒՄ , ԻՍԿ ԿԵՐԻՆ ԳՈՏՈՒՄ ԹՈՒՉՔԻ 1/3 ՀԱՏՎԱԾՈՒՄ ԵԶՐԱԴԻՐ ԱՄՐԱԿԱՊՈՒՄՈՎ :
-ԾԱԾԿԻ ՍԱԼԵՐԻ ԲԵՏՈՆԻ ՊԱՇՊԱՆԻՉ ՇԵՐՏԸ ԱՄՐԱՆՆԵՐԻ ՀԱՄԱՐ ՊԵՏՔ ԼԻՆԻ ՈՉ ՊԱԿԱՍ 20 ՍՍ :
-ԾԱԾԿԻ ՍԱԼԵՐՈՒՄ ԱՄՐԱՆՆԵՐԻ ՆԱԽԱԳԾԱՅԻՆ ԴԻՐՔԸ ԱՊԱՀՈՎԵԼՈՒ ՀԱՄԱՐ ՏԵՂԱԴՐՎՈՒՄ ԵՆ ՖԻԿՍԱՏՈՐՆԵՐ՝ 800ՍՄ ՔԱՅԼՈՎ :
-ԾԱԾԿԻ ԲԵՏՈՆԱՑՈՒՄԸ ԻՐԱԿԱՆԱՑՎՈՒՄ Է ԿԱՐԿԱՍԻ ՅԵՏ ՀԱՄԱՏԵՂ ԱՄՔՈՂՉ ԹՈՒՉՔՈՎ , ԲԵՏՈՆԱՑՄԱՆ ԿԱՐԱՆԸ ՊԵՏՔ Է ԻՐԱԿԱՆԱՑՆԵԼ ԹՈՒՉՔԻ 1/3 ՀԱՏՎԱԾՈՒՄ , ԿԱՐԱՆՆՈՐՈՒՄ ՏԵՂԱԴՆԵԼՈՎ ԿՐԿՆԱԿԻ ԲԱՐԱԿ ԱՄՐԱՆԱՑԱՆՑԵՐ 40x40 ՍՄ ՔԱՅԼՈՎ(ՑԱՆՑ 2-4-1ԻՄ ԴՕՇ 3826-82*) ՀԱՄԱՁԱՅՆ ԳՈՐԾՈՂ ՇԻՆ.ՆՈՐՄԵՐԻ՝ ՇՈՒՄ 3.03.01-87 ԿԵՏ 2.13 :

Տնօրեն	Մ. Գրիգորյան		ԵՐԵՎԱՆԻ ԹԻՎ 153 ԴՊՐՈՑ		
ՆԳՃ	Ն. Ստեփանյան		ԿՈՆՍՏՐՈՒԿՏՈՐԱԿԱՆ ՄԱՍ		
Նախագծեց	Հ. Կարապետյան				
Ստուգեց	Ն. Ստեփանյան				
			ԾԱԾԿԻ ՍԱԼԻ ՆԵՐՔԻՆ ԳՈՏՈՒ ԱՄՐԱՆԱԿՈՐՈՒՄԸ 10.10 ՆԻՇԻ ԿՐԱ		
			ՓՈՒԼ	ԹԵՐԹ	ԹԵՐԹԵՐ
			ԱՆ	Կ - 103	117
			«ՄԱՌԱ ԵՎ ԴՈՒՍՏՐԵՐ» ՍՊԸ		