


ՎԵՐԵԼԱԿԻ ՀՈՐԱՆԻ ՊԱՏԵՐԻ ԱՄՐԱՆԱԿՈՐՈՒՄԸ ՓՈԿԱԾՔ

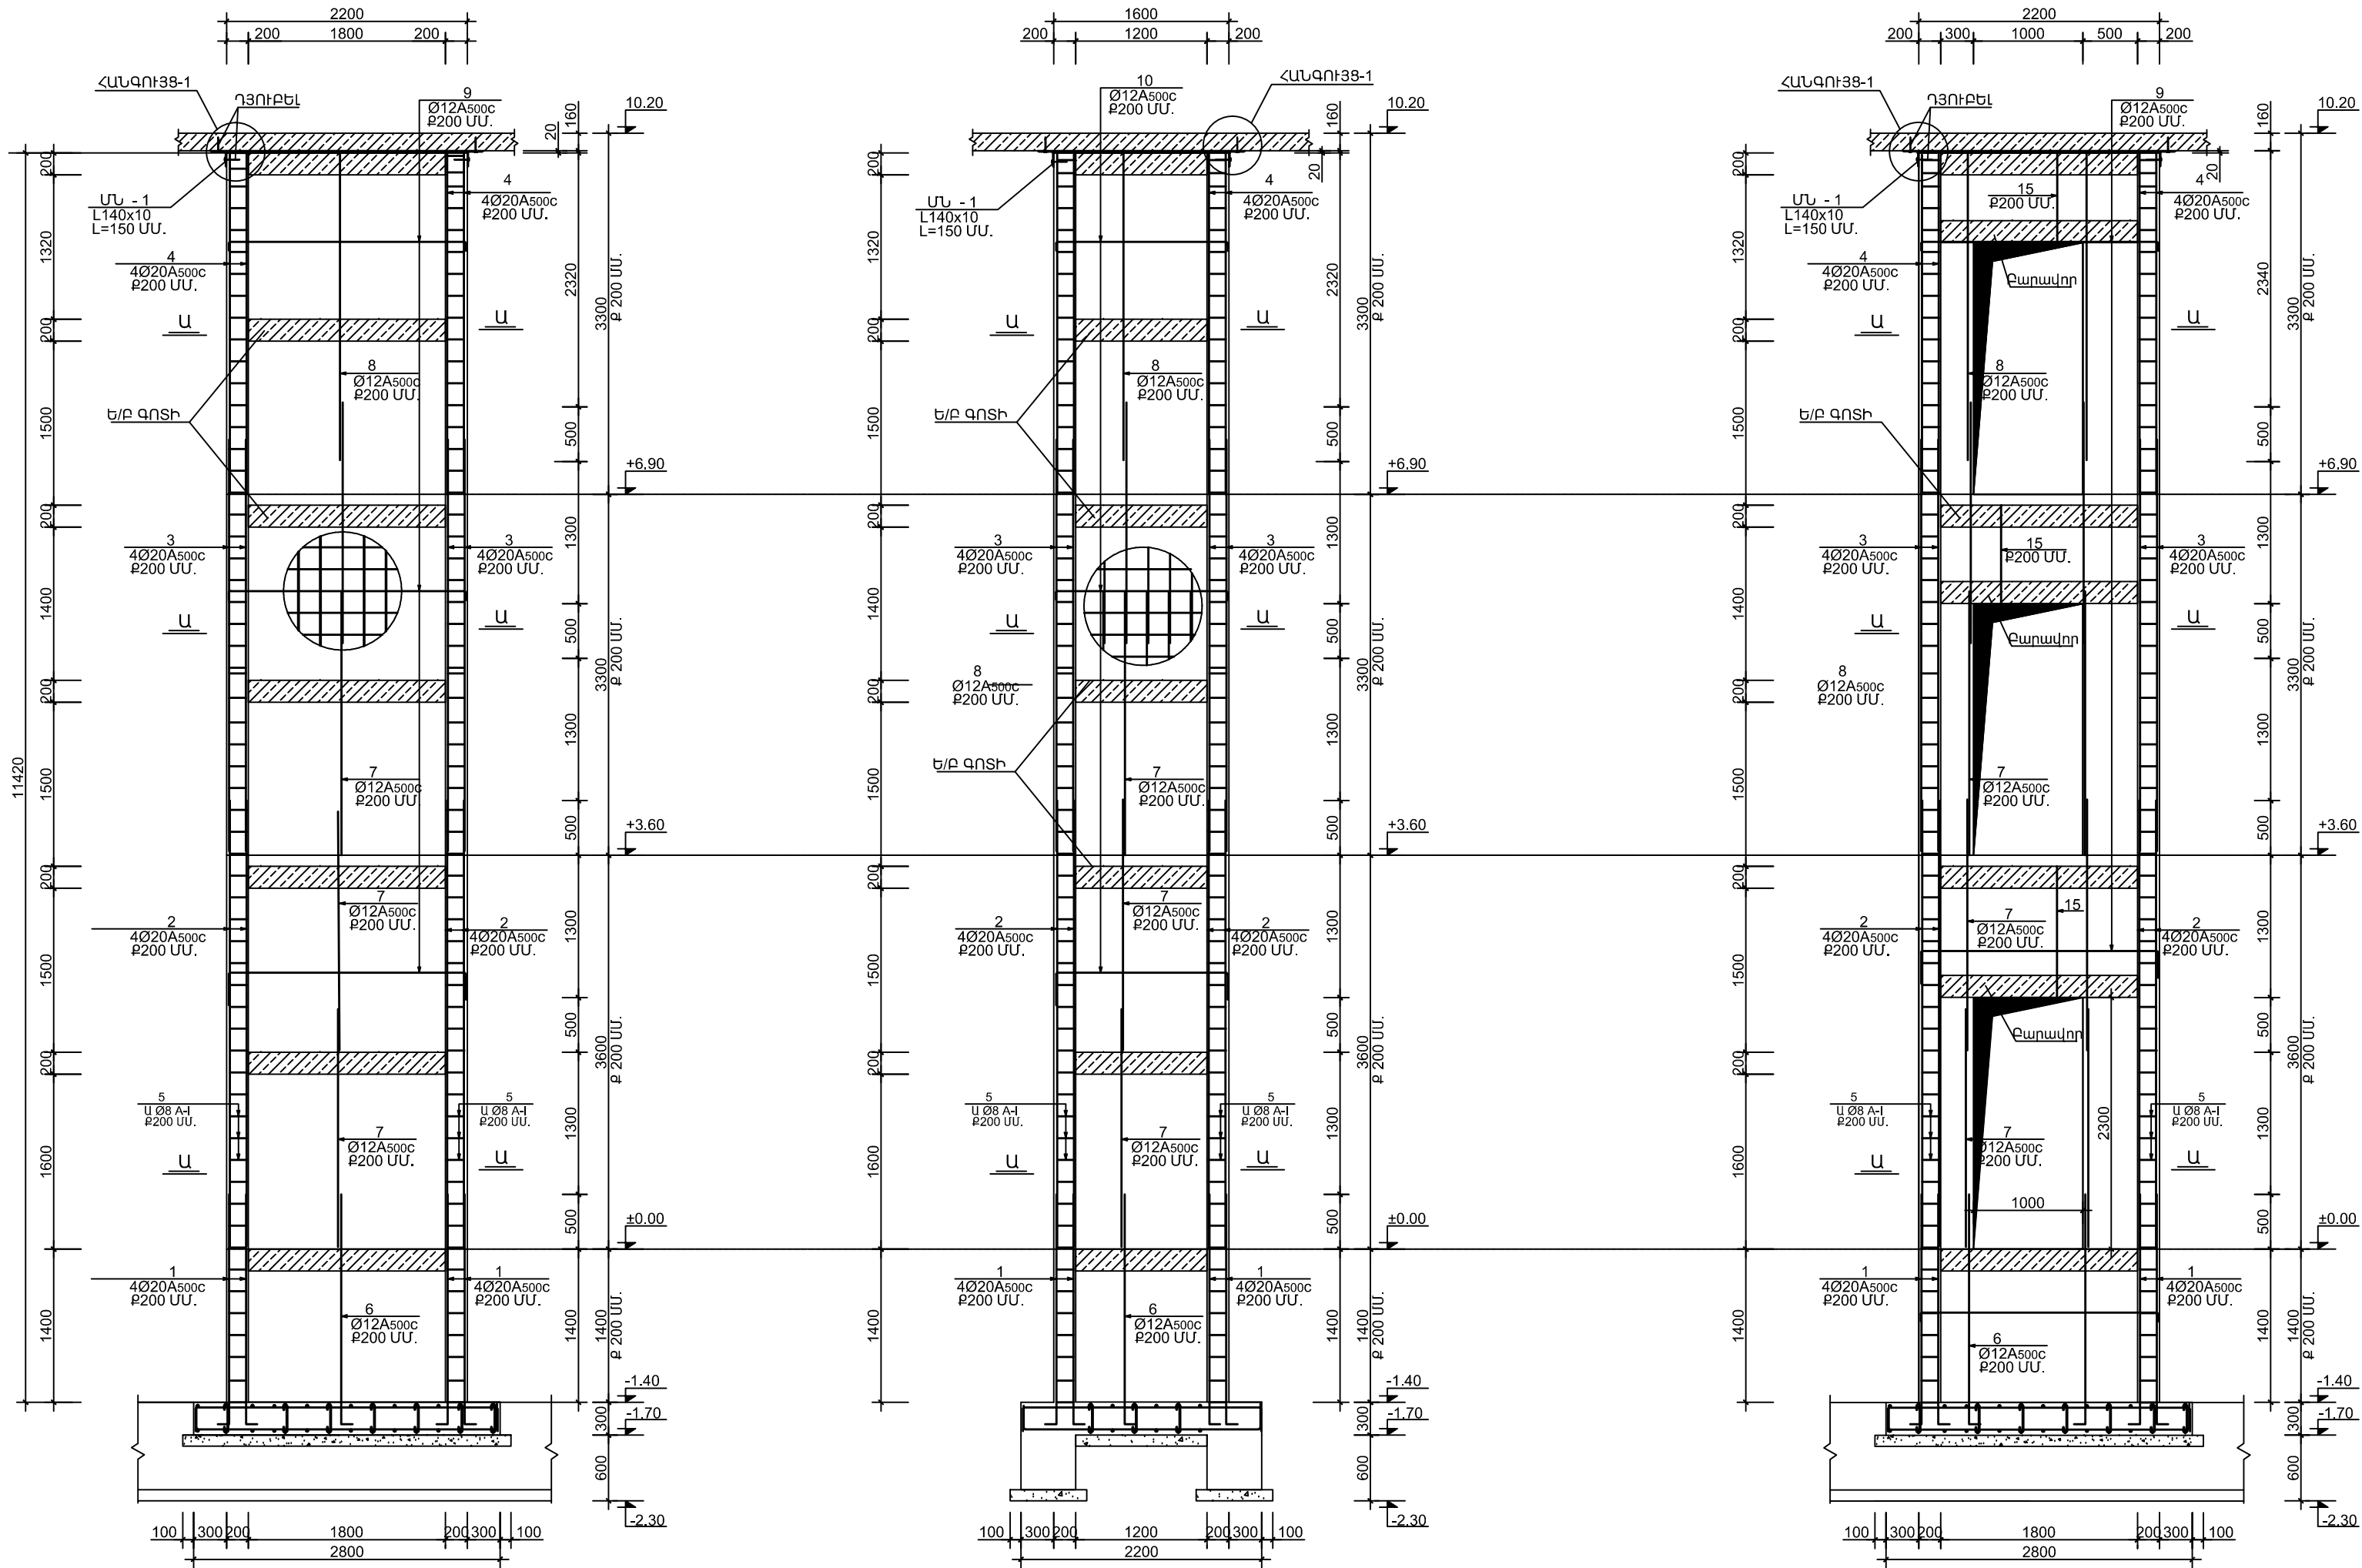

Տնօրեն	Մ. Դավանյան		ԵՐԵՎԱՆԻ ԹԻՎ 153 ԴՊՐՈՑ		
ՆԳՃ	Ն. Ստեփանյան		ԿՈՆՍՏՐՈՒԿՏՈՐԱԿԱՆ ՄԱՍ	ՓՈՒՆ	ԹԵՐԹ
Նախագծեց	Դ. Կարապետյան			ՄՆ	Կ - 112
Ստուգեց	Ն. Ստեփանյան		ՎԵՐԵԼԱԿԻ ՀՈՐԱՆԻ ՊԱՏԵՐԻ ԱՄՐԱՆԱԿՈՐՈՒՄԸ ՓՈԿԱԾՔ	«ՄԱՌԱՆ ԵՎ ԴՈՒՍՏՐԻՆ» ՍՊԸ	
					117