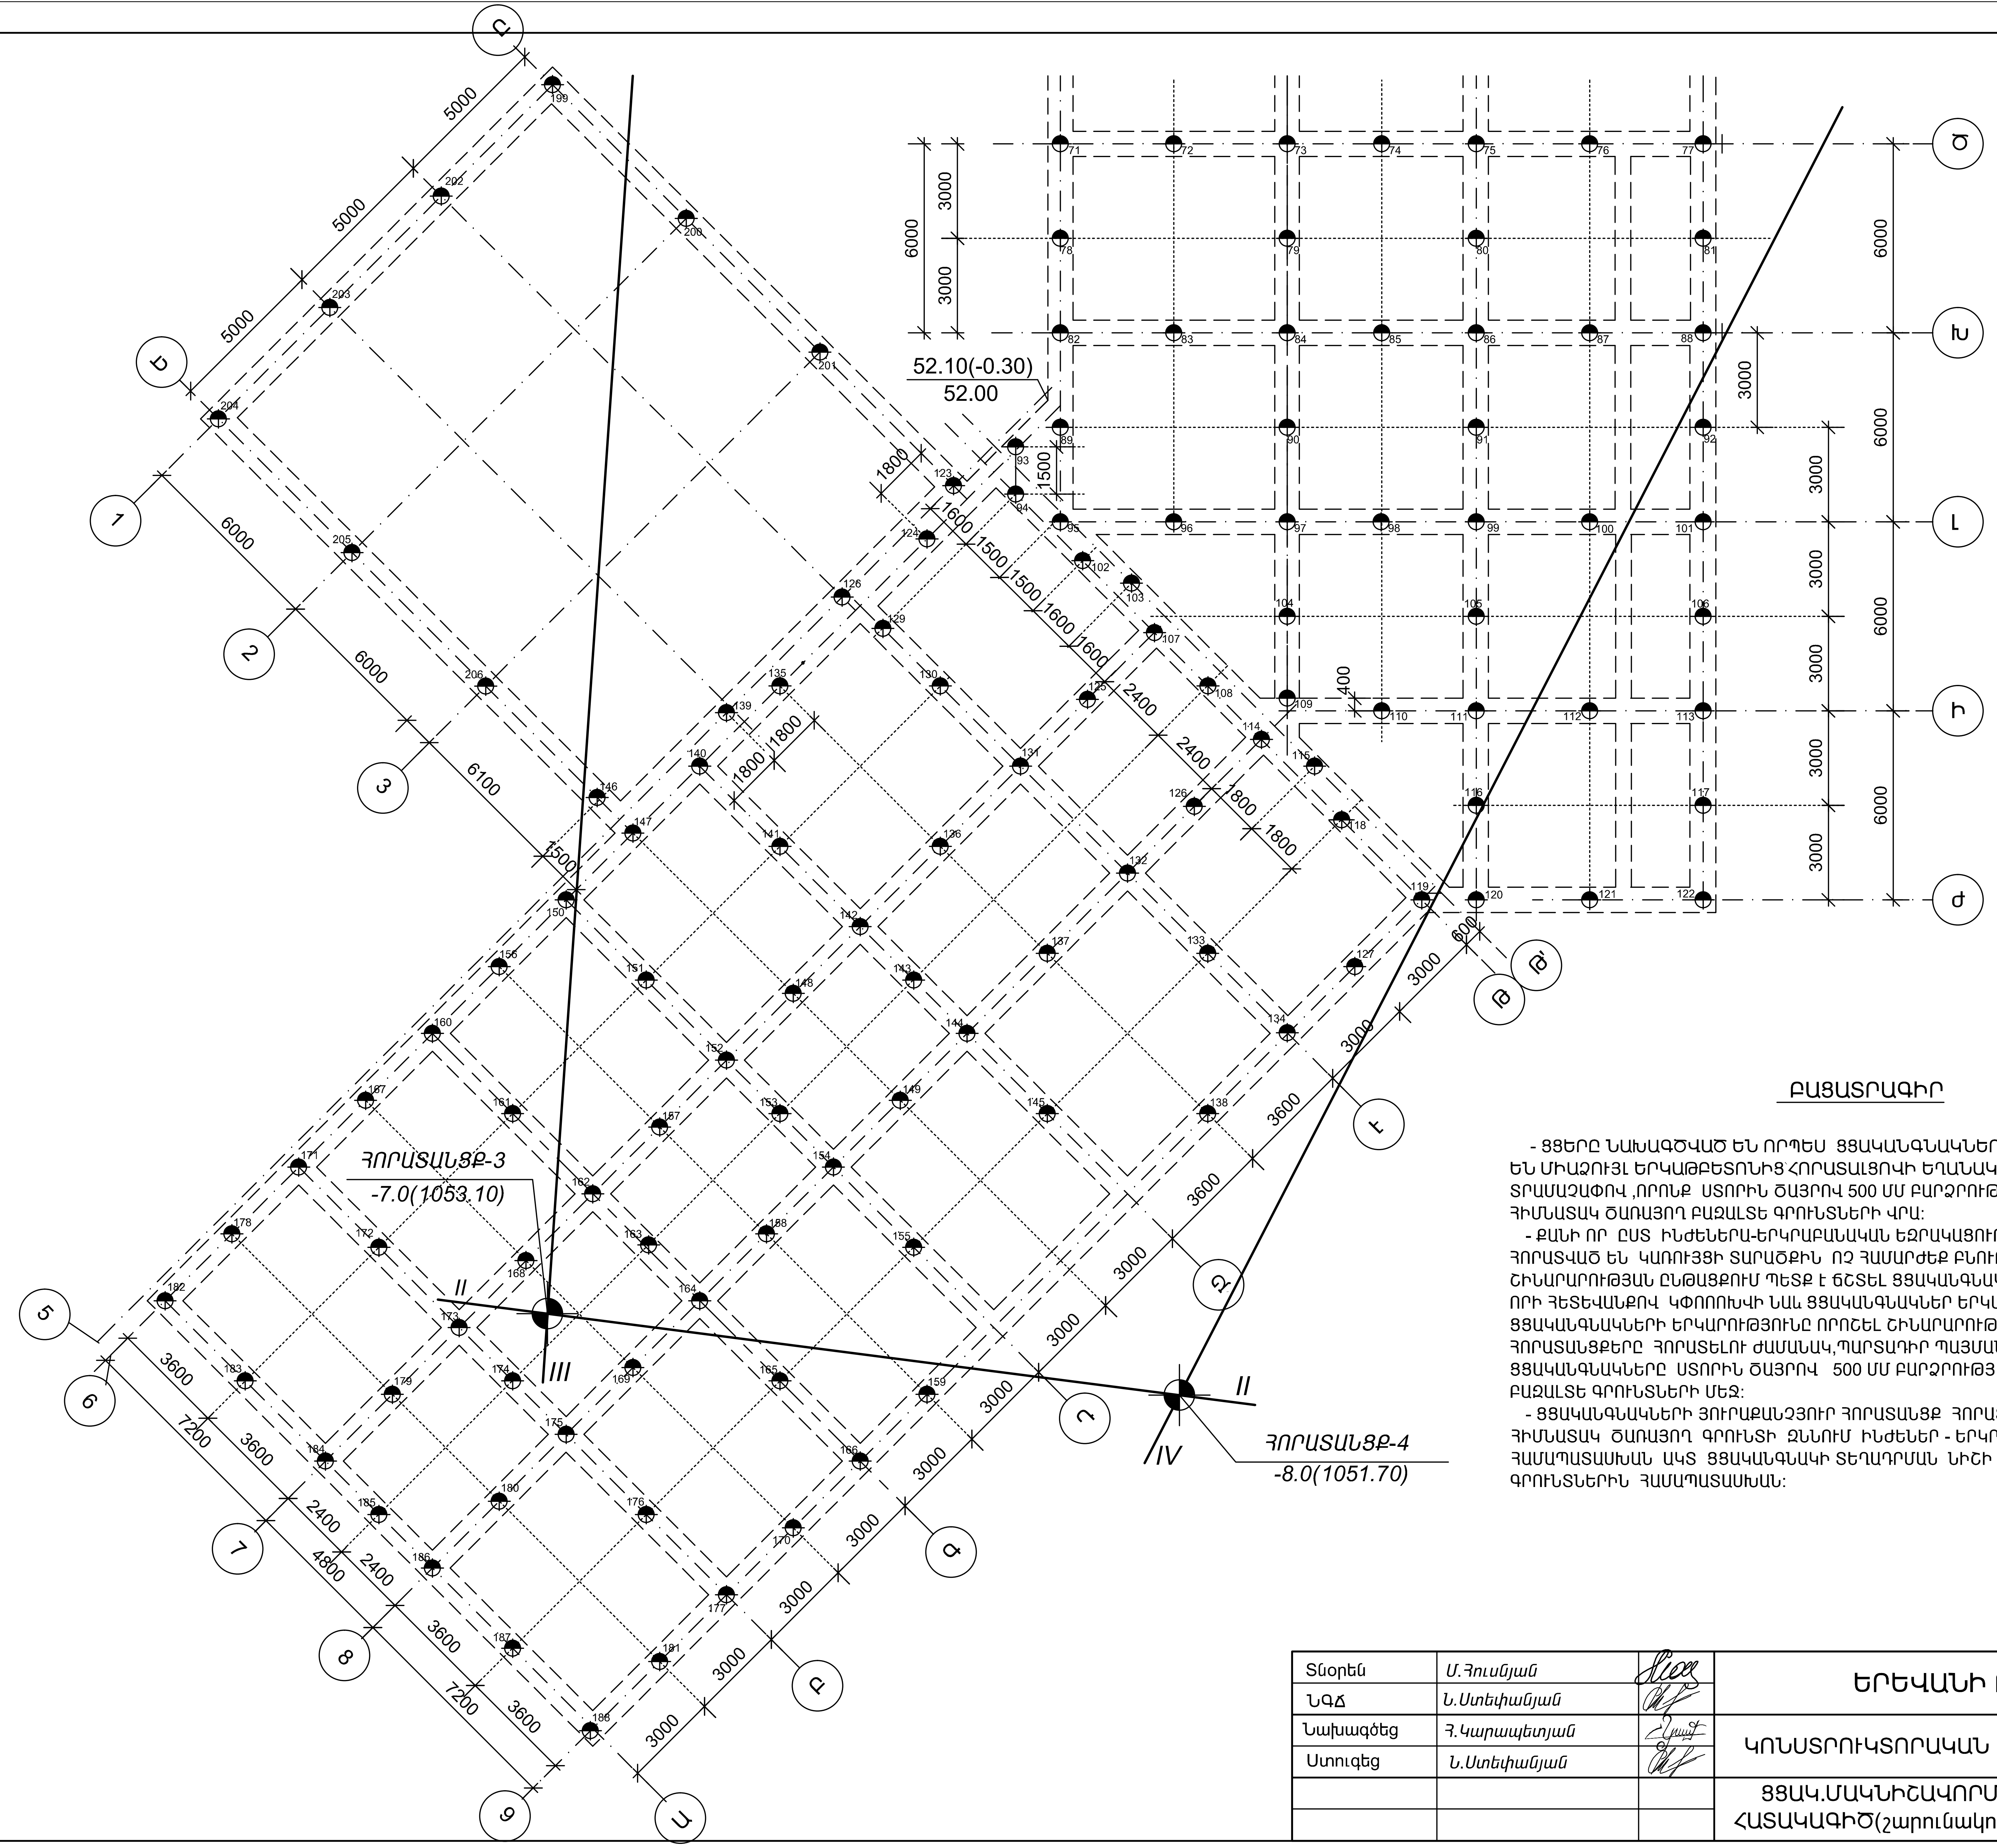

ԲԱՑԱՏՐԱԳԻՐ

- ՑՑԵՐԸ ՆԱԽԱԳԾՎԱԾ ԵՆ ՈՐՊԵՍ ՑՑԱԿԱՆԳՆԱԿՆԵՐ , ՈՐՈՆՔ ԻՐԱԿԱՆԱՑՎՈՒՄ ԵՆ ՄԻԱՁՈՒՅԼ ԵՐԿԱԹԲԵՏՈՆԻՑ՝ՀՈՐԱՏԱԼՑՈՎԻ ԵՂԱՆԱԿՈՎ ԳԼԱՆԱՁԵՎ Ø530մմ ՏՐԱՄԱՉԱՓՈՎ ,ՈՐՈՆՔ ՍՏՈՐԻՆ ԾԱՅՐՈՎ 500 ՄՄ ԲԱՐՁՐՈՒԹՅԱՄԲ ՀԵՆՎՈՒՄ ԵՆ ՀԻՄՆԱՏԱԿ ԾԱՌԱՅՈՂ ԲԱԶԱԼՏԵ ԳՐՈՒՆՏՆԵՐԻ ՎՐԱ:
- ՔԱՆԻ ՈՐ ԸՍՏ ԻՆԺԵՆԵՐԱ-ԵՐԿՐԱԲԱՆԱԿԱՆ ԵԶՐԱԿԱՑՈՒԹՅՈՒՆԸ ՀՈՐԱՏԱՆՑՔՆԵՐԸ ՀՈՐԱՏՎԱԾ ԵՆ ԿԱՌՈՒՅՑԻ ՏԱՐԱԾՔԻՆ ՈՉ ՀԱՄԱՐԺԵՔ ԲՆՈՒԹԱԳՐՈՂԸ , ԱՊԱ ՇԻՆԱՐԱՐՈՒԹՅԱՆ ԸՆԹԱՑՔՈՒՄ ՊԵՏՔ Է ՃՇՏԵԼ ՑՑԱԿԱՆԳՆԱԿԻ ՏԱԿԻ ԲԱԶԱԼՏԻ ՆԻՇԸ, ՈՐԻ ՀԵՏԵՎԱՆՔՈՎ ԿՓՈՈՈԽՎԻ ՆԱև ՑՑԱԿԱՆԳՆԱԿՆԵՐ ԵՐԿԱՐՈՒԹՅՈՒՆԸ : ՑՑԱԿԱՆԳՆԱԿՆԵՐԻ ԵՐԿԱՐՈՒԹՅՈՒՆԸ ՈՐՈՇԵԼ ՇԻՆԱՐԱՐՈՒԹՅԱՆ ԸՆԹԱՑՔՈՒՄ ` ՀՈՐԱՏԱՆՑՔԵՐԸ ՀՈՐԱՏԵԼՈՒ ԺԱՄԱՆԱԿ,ՊԱՐՏԱԴԻՐ ՊԱՅՄԱՆ Է ԱՅՆ, ՈՐ ԲՈԼՈՐ ՑՑԱԿԱՆԳՆԱԿՆԵՐԸ ՍՏՈՐԻՆ ԾԱՅՐՈՎ 500 ՄՄ ԲԱՐՁՐՈՒԹՅԱՄԲ ՊԵՏՔ Է ՄՏԱԾ ԼԻՆԵՆ ԲԱԶԱԼՏԵ ԳՐՈՒՆՏՆԵՐԻ ՄԵՋ:
- ՑՑԱԿԱՆԳՆԱԿՆԵՐԻ ՅՈՒՐԱՔԱՆՉՅՈՒՐ ՀՈՐԱՏԱՆՑՔ ՀՈՐԱՏԵԼՈՒՑ ՀԵՏՈ ԿԱՏԱՐԵԼ ՀԻՄՆԱՏԱԿ ԾԱՌԱՅՈՂ ԳՐՈՒՆՏԻ ԶՆՆՈՒՄ ԻՆԺԵՆԵՐ - ԵՐԿՐԱԲԱՆԻ ԿՈՂՄԻՑ, ԿԱԶՄԵԼՈՎ ՀԱՄԱՊԱՏԱՍԽԱՆ ԱԿՏ ՑՑԱԿԱՆԳՆԱԿԻ ՏԵՂԱԴՐՄԱՆ ՆԻՇԻ ԵՎ ՀԻՄՆԱՏԱԿ ԾԱՌԱՅՈՂ ԳՐՈՒՆՏՆԵՐԻՆ ՀԱՄԱՊԱՏԱՍԽԱՆ:

Տնօրեն	Մ.Հունանյան		ԵՐԵՎԱՆԻ ԹԻՎ 153 ԴՊՐՈՑ			
ՆԳԱ	Ն.Ստեփանյան					
Նախագծեց	Հ.Կարապետյան		ԿՈՆՍՏՐՈՒԿՏՈՐԱԿԱՆ ՄԱՍ	ՓՈՒԼ	ԹԵՐԹ	ԹԵՐԹԵՐ
Ստուգեց	Ն.Ստեփանյան			ԱՆ	Կ - 3	117
			ՑՑԱԿ.ՄԱԿՆԻՇԱՎՈՐՄԱՆ ՀԱՏԱԿԱԳԻԾ(շարունակություն)	«ՄԱՌԱ ԵՎ ԴՈՒՍՏՐԵՐ» ՍՊԸ		